



SO 08-34-03
PREHLADNÝ VÝKRES



REZ
M 1:50

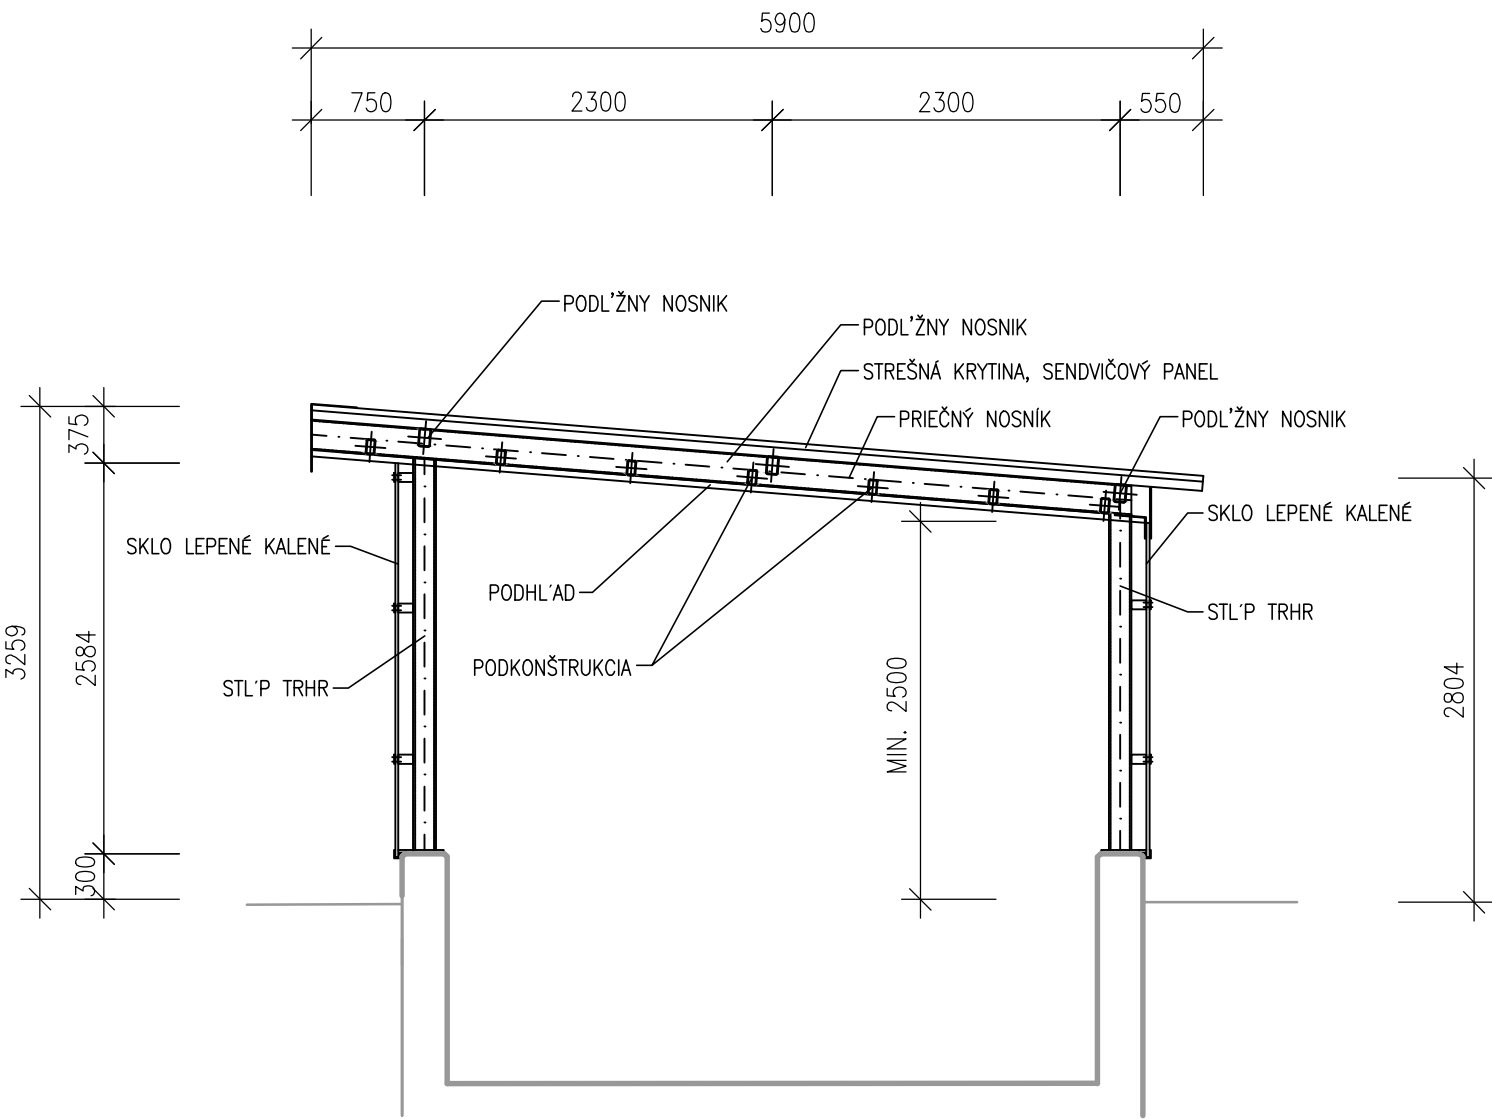


REZ
M 1:50

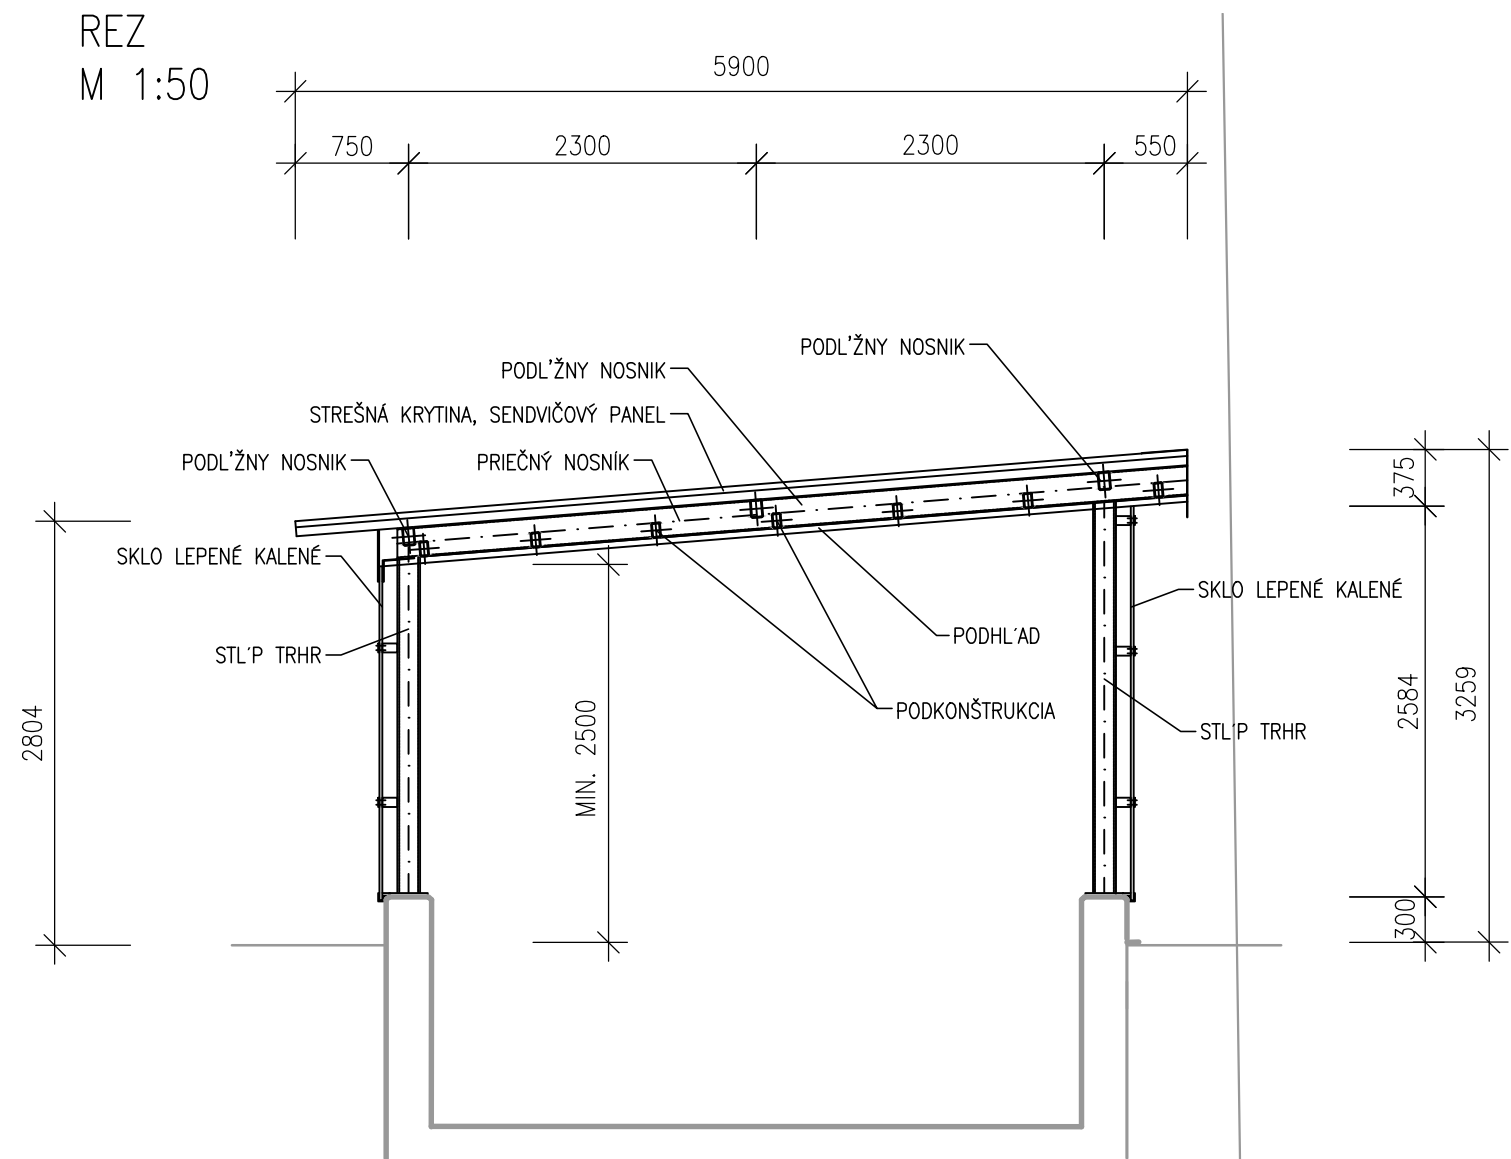

PŮDORYS
M 1:100

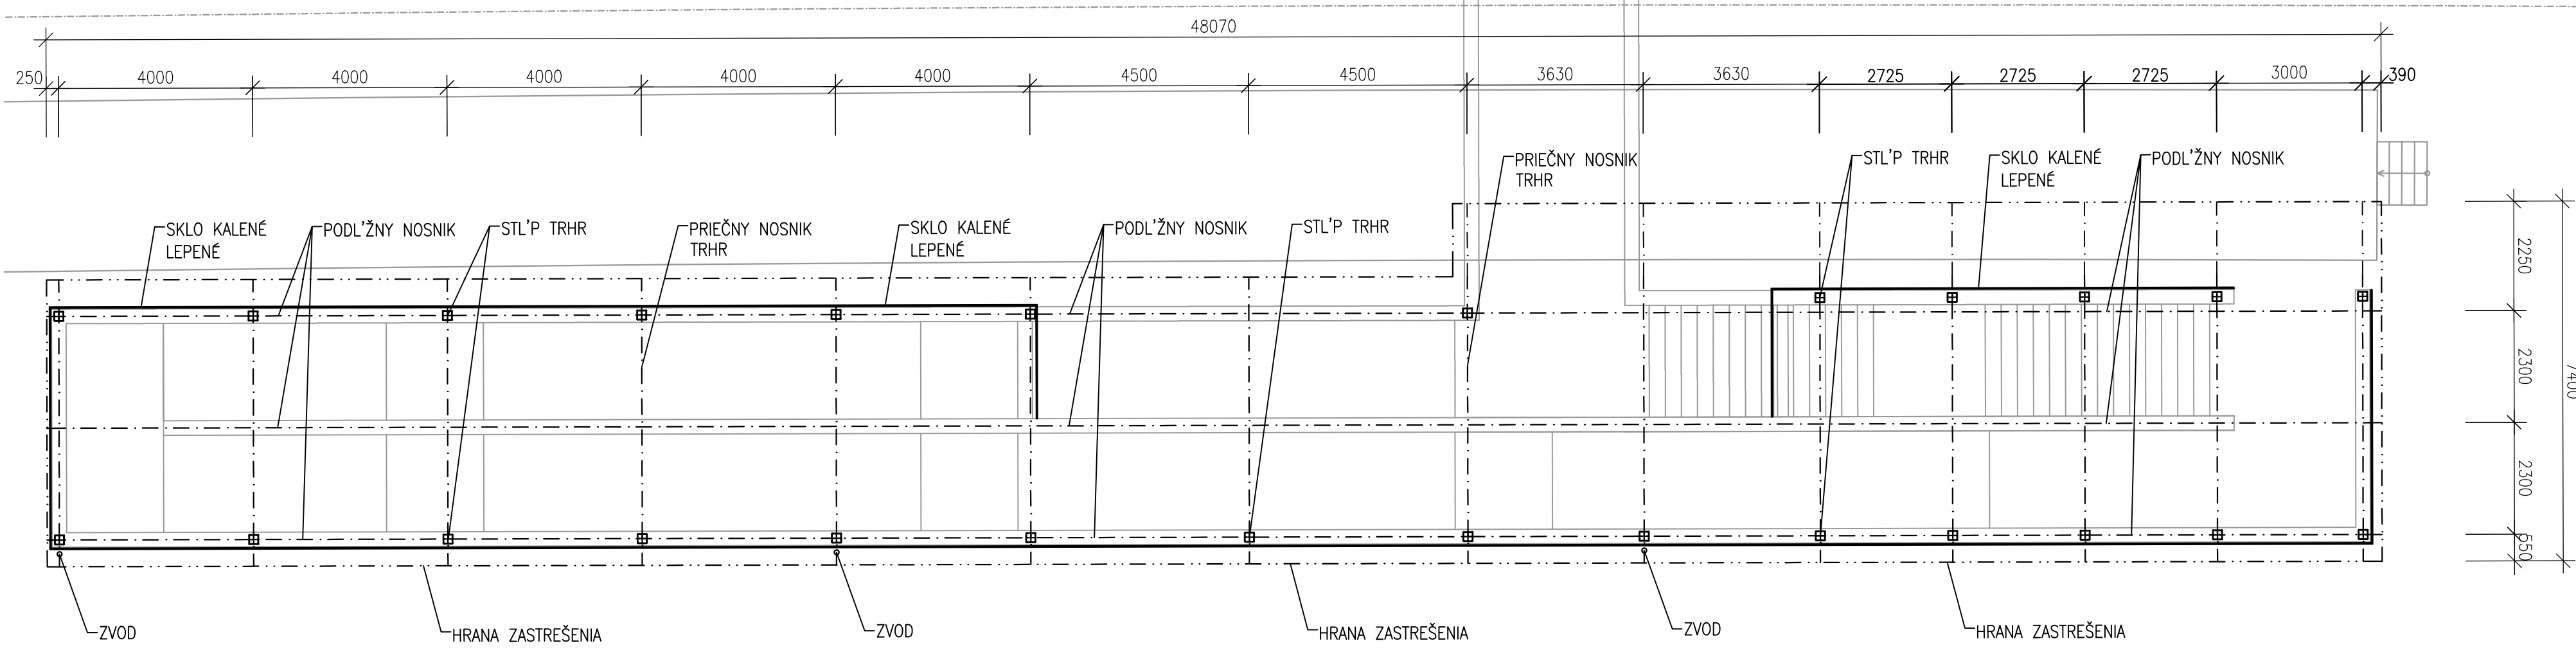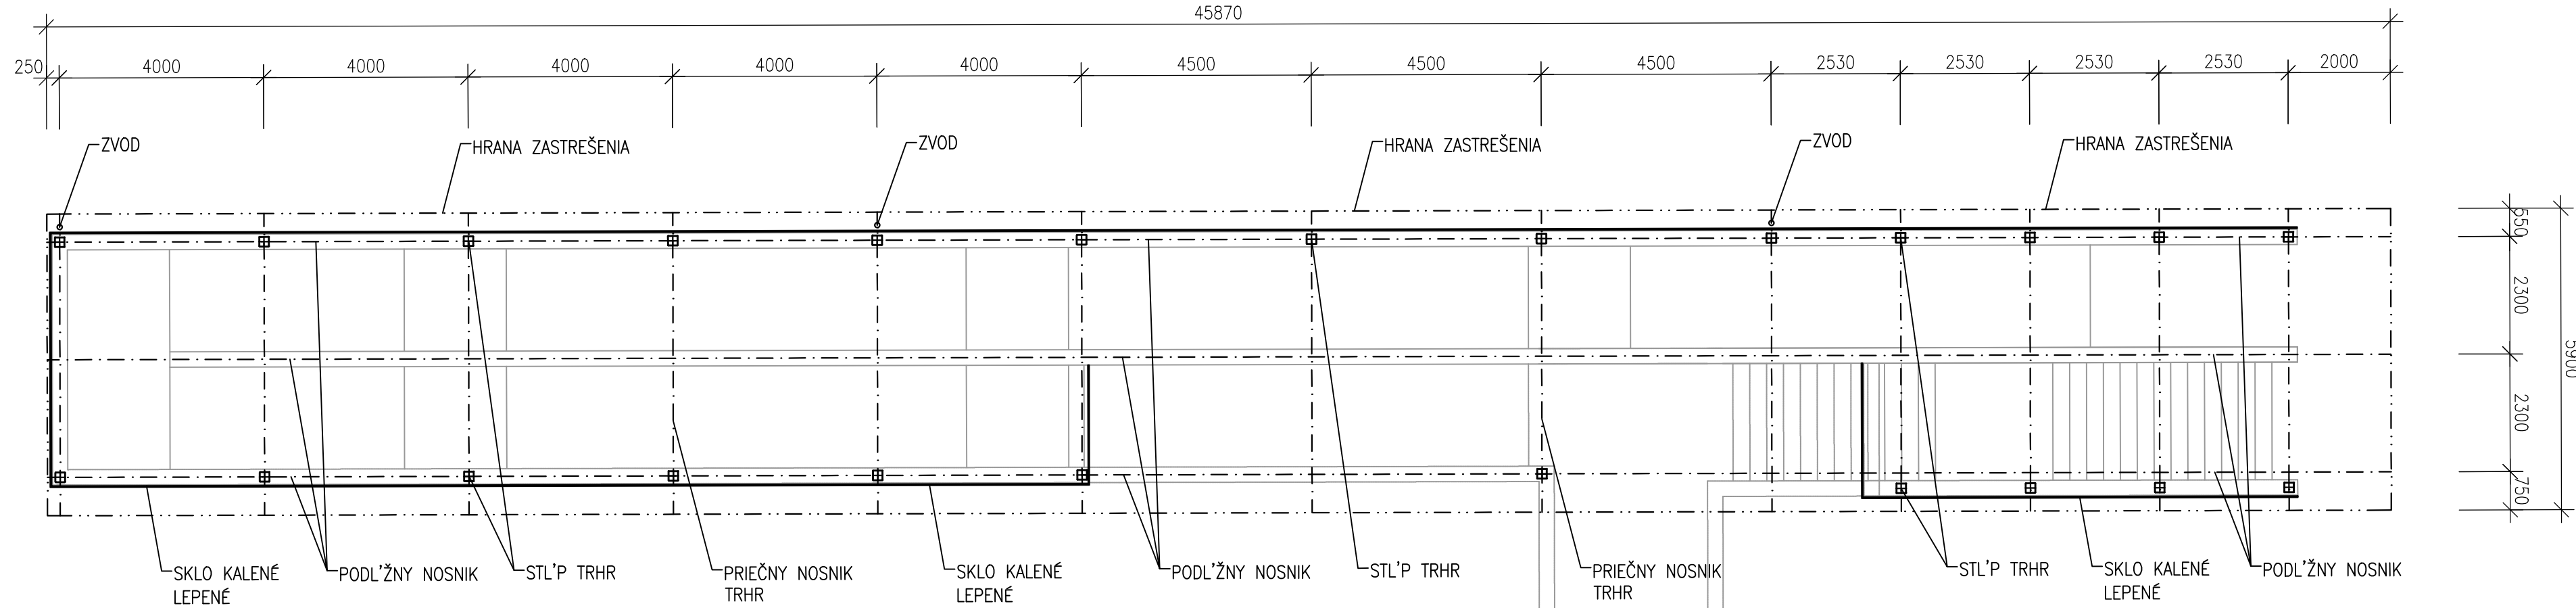

 Spolufinancované Európskou úniou
Nástroj na prepájanie Európy

Výhradnú zodpovednosť za túto publikáciu nesie autor. Európska únia nenesie
žiadnu zodpovednosť za akékoľvek použité informácie, ktoré sa v nej nachádzajú.

Výškový systém: Baltský po vyrovnaní Súradnicový systém: JTSK		Investor  Železnice Slovenskej republiky 813 61 BRATISLAVA, KLEMENSOVA 8		Generálny projektant  Valbek Prodex VALBEK&PRODEX, spol. s r.o., Rusovská cesta 16, 851 01 Bratislava	
Číslo stavby	A 19158	Číslo zákazky	19BR11001	Archívne číslo	19BR11001-DÚR

Stavba ŽSR, Modernizácia železničnej trate Devínska Nová Ves - štátna hranica SR/ČR, úsek Malacky (mimo) - Kúty			 REMING CONSULT A.S. Trnavská cesta 27, 831 04 BRATISLAVA	
Hlavný inžinier projektu Ing. Peter Poláček	Zodpovedný projektant PSSO Ing. Gabriel Šimon	Navrhovateľ, vypracoval Ing. Gabriel Šimon	Kontroloval Ing. Matúš Uhlík	
Počet listov 10xA4	Merka 1:50, 1:100	Stupeň PD DSZ/DÚR	Dátum 04.2021	
Objekt / súbor UČS 08 Traťový úsek Ciglát (mimo) - Kúty SO 08-34-03 ZAST Moravský Svätý Ján, zastrešenie výstupov z podchodu			Číslo zákazky zhotoviteľa 1914	
Názov prílohy Prehľadný výkres			Arch. číslo 1914/03/2021	
			Časť dokumentácie D.4	
			Číslo prílohy 6.2	