


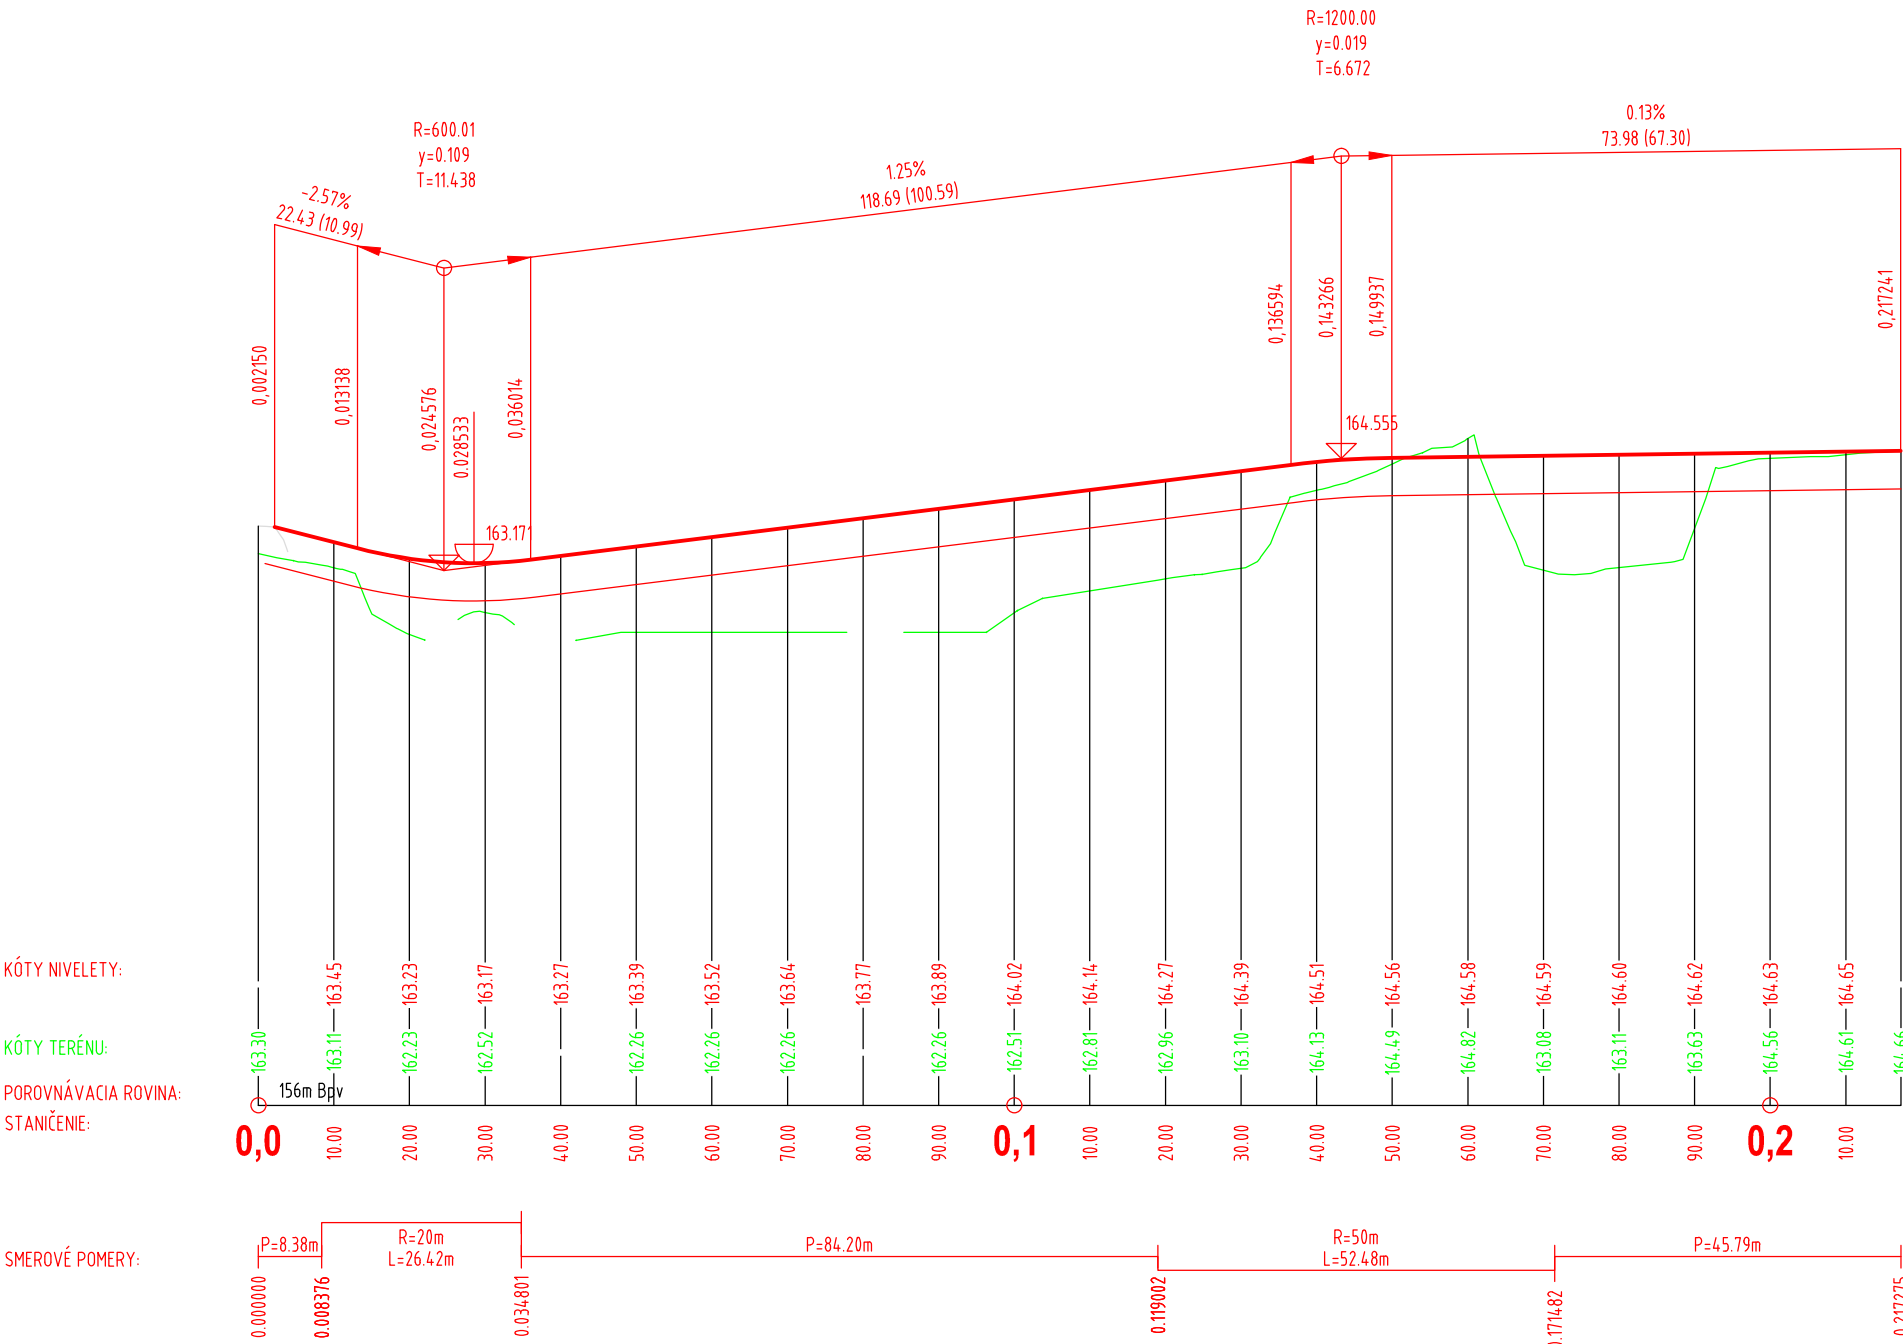

KRAJ:	TRNAVSKÝ KRAJ
OKRES:	SENICA
KATASTRÁLNE ÚZEMIE:	SEKULE
DRUH POVRCHU ÚZEMIA:	ASFALTOVÁ KOMUNIKÁCIA

Pozdĺžny profil: SO 08-38-03 Ciglát (mimo) - Kúty, úprava MK pri preložke cesty III/1140M 1:1000/100  
km 0,00000 - km 0,21728



Výhradnú zodpovednosť za túto publikáciu nesie autor. Európska únia nenesie žiadnu zodpovednosť za akékoľvek použitie informácií, ktoré sa v nej nachádzajú.

Výškový systém: Baltský po vyrovnaní  
Súradnicový systém: JTSK

Investor	 <div>Železnice Slovenskej republiky 813 61 BRATISLAVA, KLEMENSOVA 8</div>	Generálny projektant	 <div>VALBEK&amp;PRODEX, spol. s r.o., Rusovská cesta 16, 851 01 Bratislava</div>		
Číslo stavby	A 19158	Číslo zákazky	19BR11001	Archívne číslo	19BR11001-DÚR

Stavba			<div>ŽSR, Modernizácia železničnej trate Devínska Nová Ves - štátna hranica SR/ČR, úsek Malacky (mimo) - Kúty</div>		<div><div>REMIING CONSULT A.S.</div><div>Trnavská cesta 27, 831 04 Bratislava</div></div>
Hlavný inžinier projektu Ing. Peter Poláček		Zodpovedný projektant PS/SO Ing. V. Rožoková	Navrhol, vypracoval Ing. V. Rožoková	Kontroloval Ing. Marek Šmelík	
Počet listov 3xA4	Mierka 1:1000/100	Stupeň PD DSZ/DÚR	Dátum 04.2021		
Objekt / súbor UČS 08 Traťový úsek Ciglát (mimo) - Kúty SO 08-38-03 Ciglát (mimo) - Kúty, úprava MK pri preložke cesty III/1140				Číslo zákazky zhotoviteľa 1914	
				Arch. číslo 1914/03/2021	
				Časť dokumentácie D.4	
Názov prílohy Pozdĺžny profil				Číslo prílohy 7.6	