



VZOROVÝ PRIEČNY REZ
MO 7,25 (6,5)/30
SO 05-38-01

ul. Duklianskych hrdinov

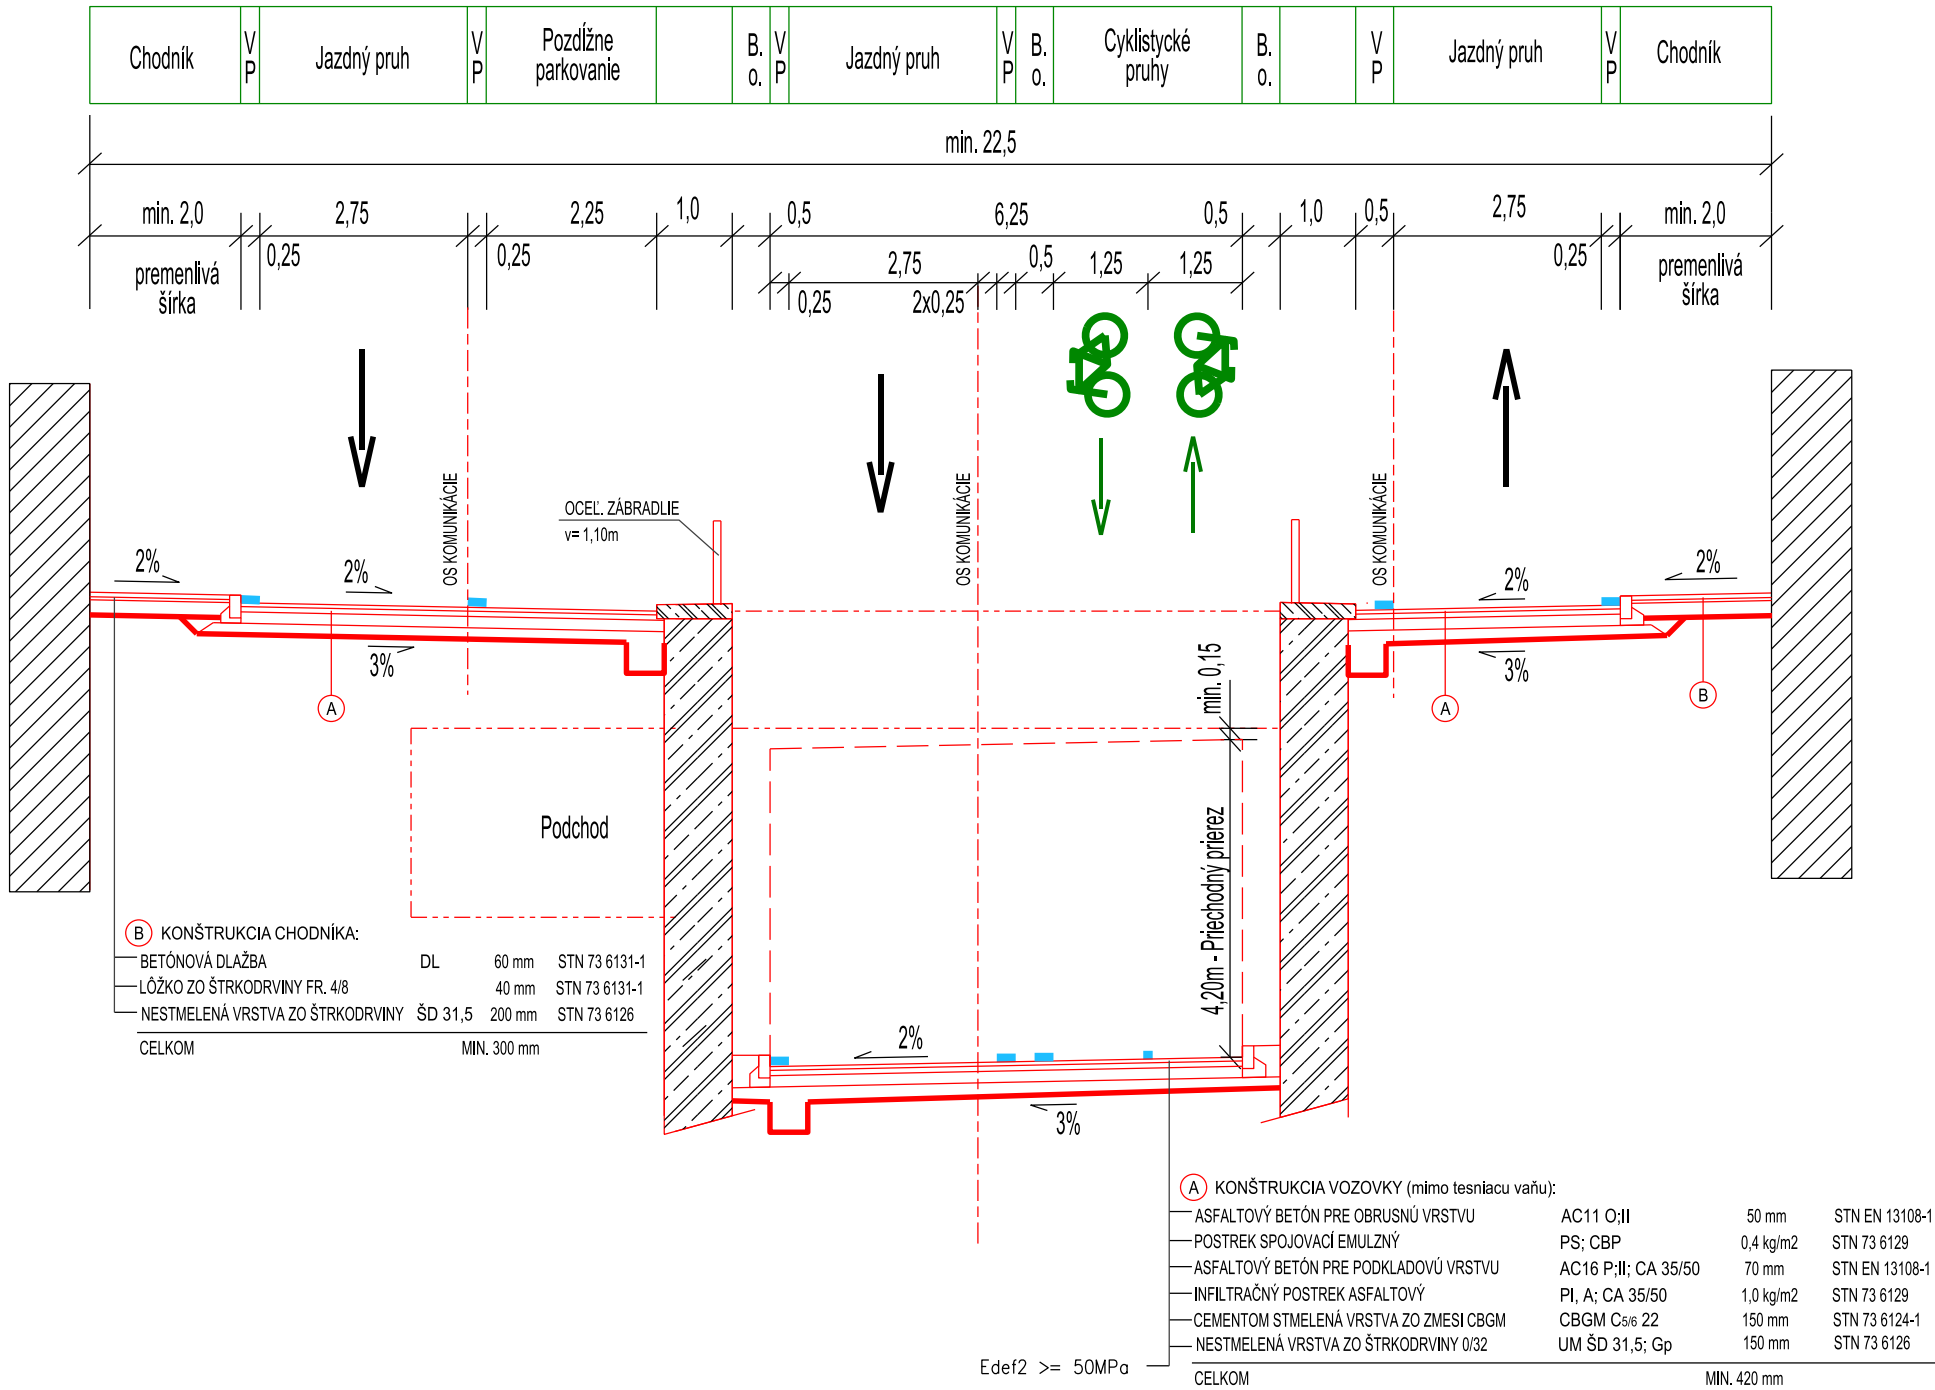

Výškový systém: Baltský po vyrovnaní
Súradnicový systém: JTSK

Investor	 Železnice Slovenskej republiky 813 61 BRATISLAVA, KLEMENSOVA 8	Generálny projektant	Valbek Prodex VALBEK&PRODEX, spol. s r.o., Rusovská cesta 16, 851 01 Bratislava
Číslo stavby	A 19158	Číslo zákazky	19BR11001
		Archívne číslo	19BR11001-DÚR

Stavba		ŽSR, Modernizácia železničnej trate Devínska Nová Ves - štátna hranica SR/ČR, úsek Malacky (mimo) - Kúty		Valbek Prodex VALBEK&PRODEX, spol. s r.o. Rusovská cesta 16, 851 01 Bratislava
Hlavný inžinier projektu	Ing. Peter Poláček 	Zodpovedný projektant PS/SO	Ing. Martin Hančufák	Navrhol, vypracoval
Počet listov	3 × A4	Mierka	1:100	Stupeň PD
Objekt / súbor				Dátum
UČS 05 Traťový úsek Malacky - Veľké Leváre SO 05-38-01 Malacky - Veľké Leváre, preložka MK (podjazd) v žkm 25,533				19BR11001
				Arch. číslo
				19BR11001-DÚR
Názov prílohy				Časť dokumentácie
Vzorový priečny rez				D.1
				Číslo prílohy
				7.2