



Most v sžkm 35.820 - Starý stav:  
Priečný rez: M 1:75

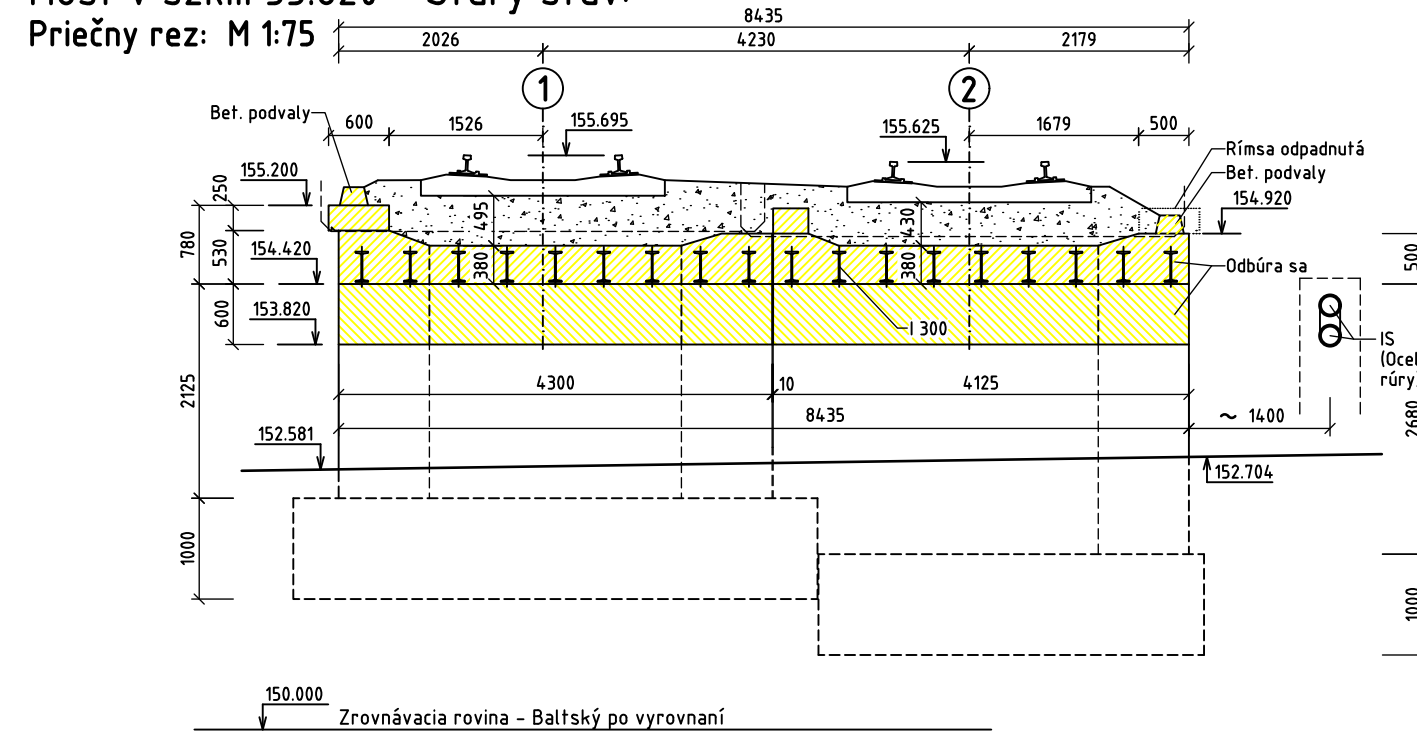


Pozdĺžny rez: M 1:75  
(v osi koľaje č. 1)

Pozdĺžny rez: M 1:75  
(v osi koľaje č. 2)

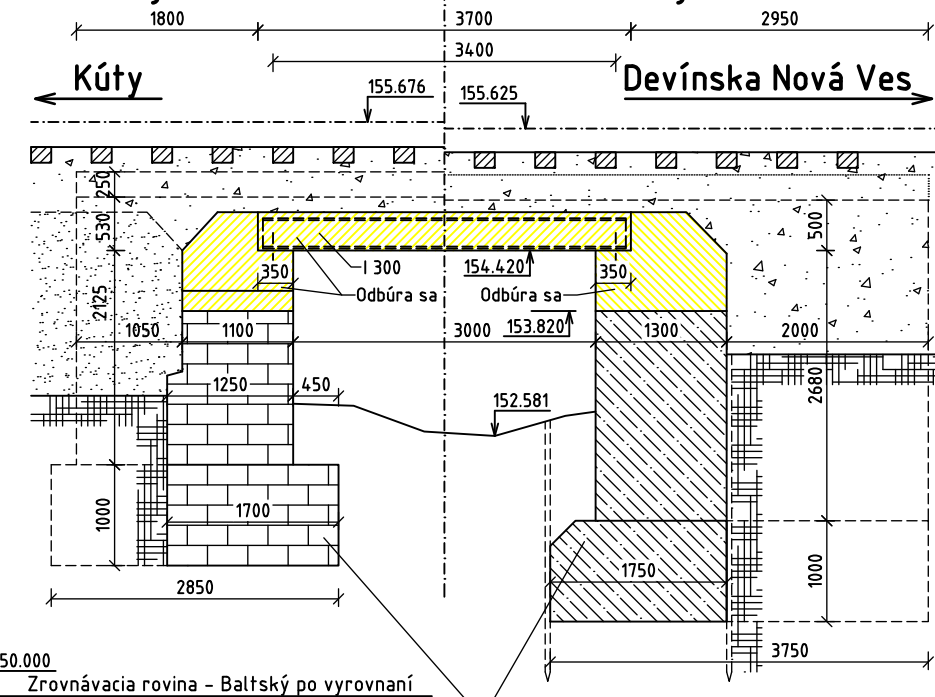

Úroveň založenia a tvar základov sú len predpokladané vykreslené podľa pôvodnej projektovej dokumentácie. (Podľa niektorých výsledkov prieskumu poloha a tvar základov mostov môžu byť aj iné - v prípade potreby je ich možné preveriť počas výstavby.)

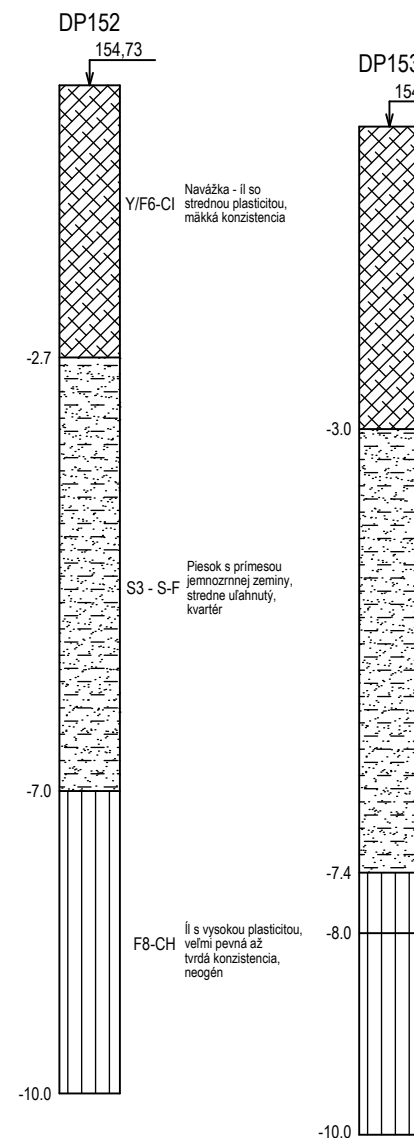


Most v sžkm 35.820 – nový stav:  
Vzorový priečny rez (v osi mosta): M 1:75

**Izolácia nosnej konštrukcie:**

- ochrana izolácie hr. 50 mm
- PVC fólia hr. 0,5 mm - ochrana pred zatečením cementového mlieka
- netkaná geotextília 500 g/m<sup>2</sup>
- izolačná fólia mPVC alebo PE
- netkaná geotextília 500 g/m<sup>2</sup>

Ochrana izolácie:  
Ochranná jemnozrnná betónová mazanina  
STN EN 206 - 1 - C 12/15 - X0 (SK) - Cl 0,4 - D<sub>max</sub> 8 - S3  
so zarovnaným povrchom s použitím obľohé kameniva frakcie do 8 mm,  
vystužená oceľovou zväzovanou sieťou Ø(R) 6mm, 100 x 100 mm.

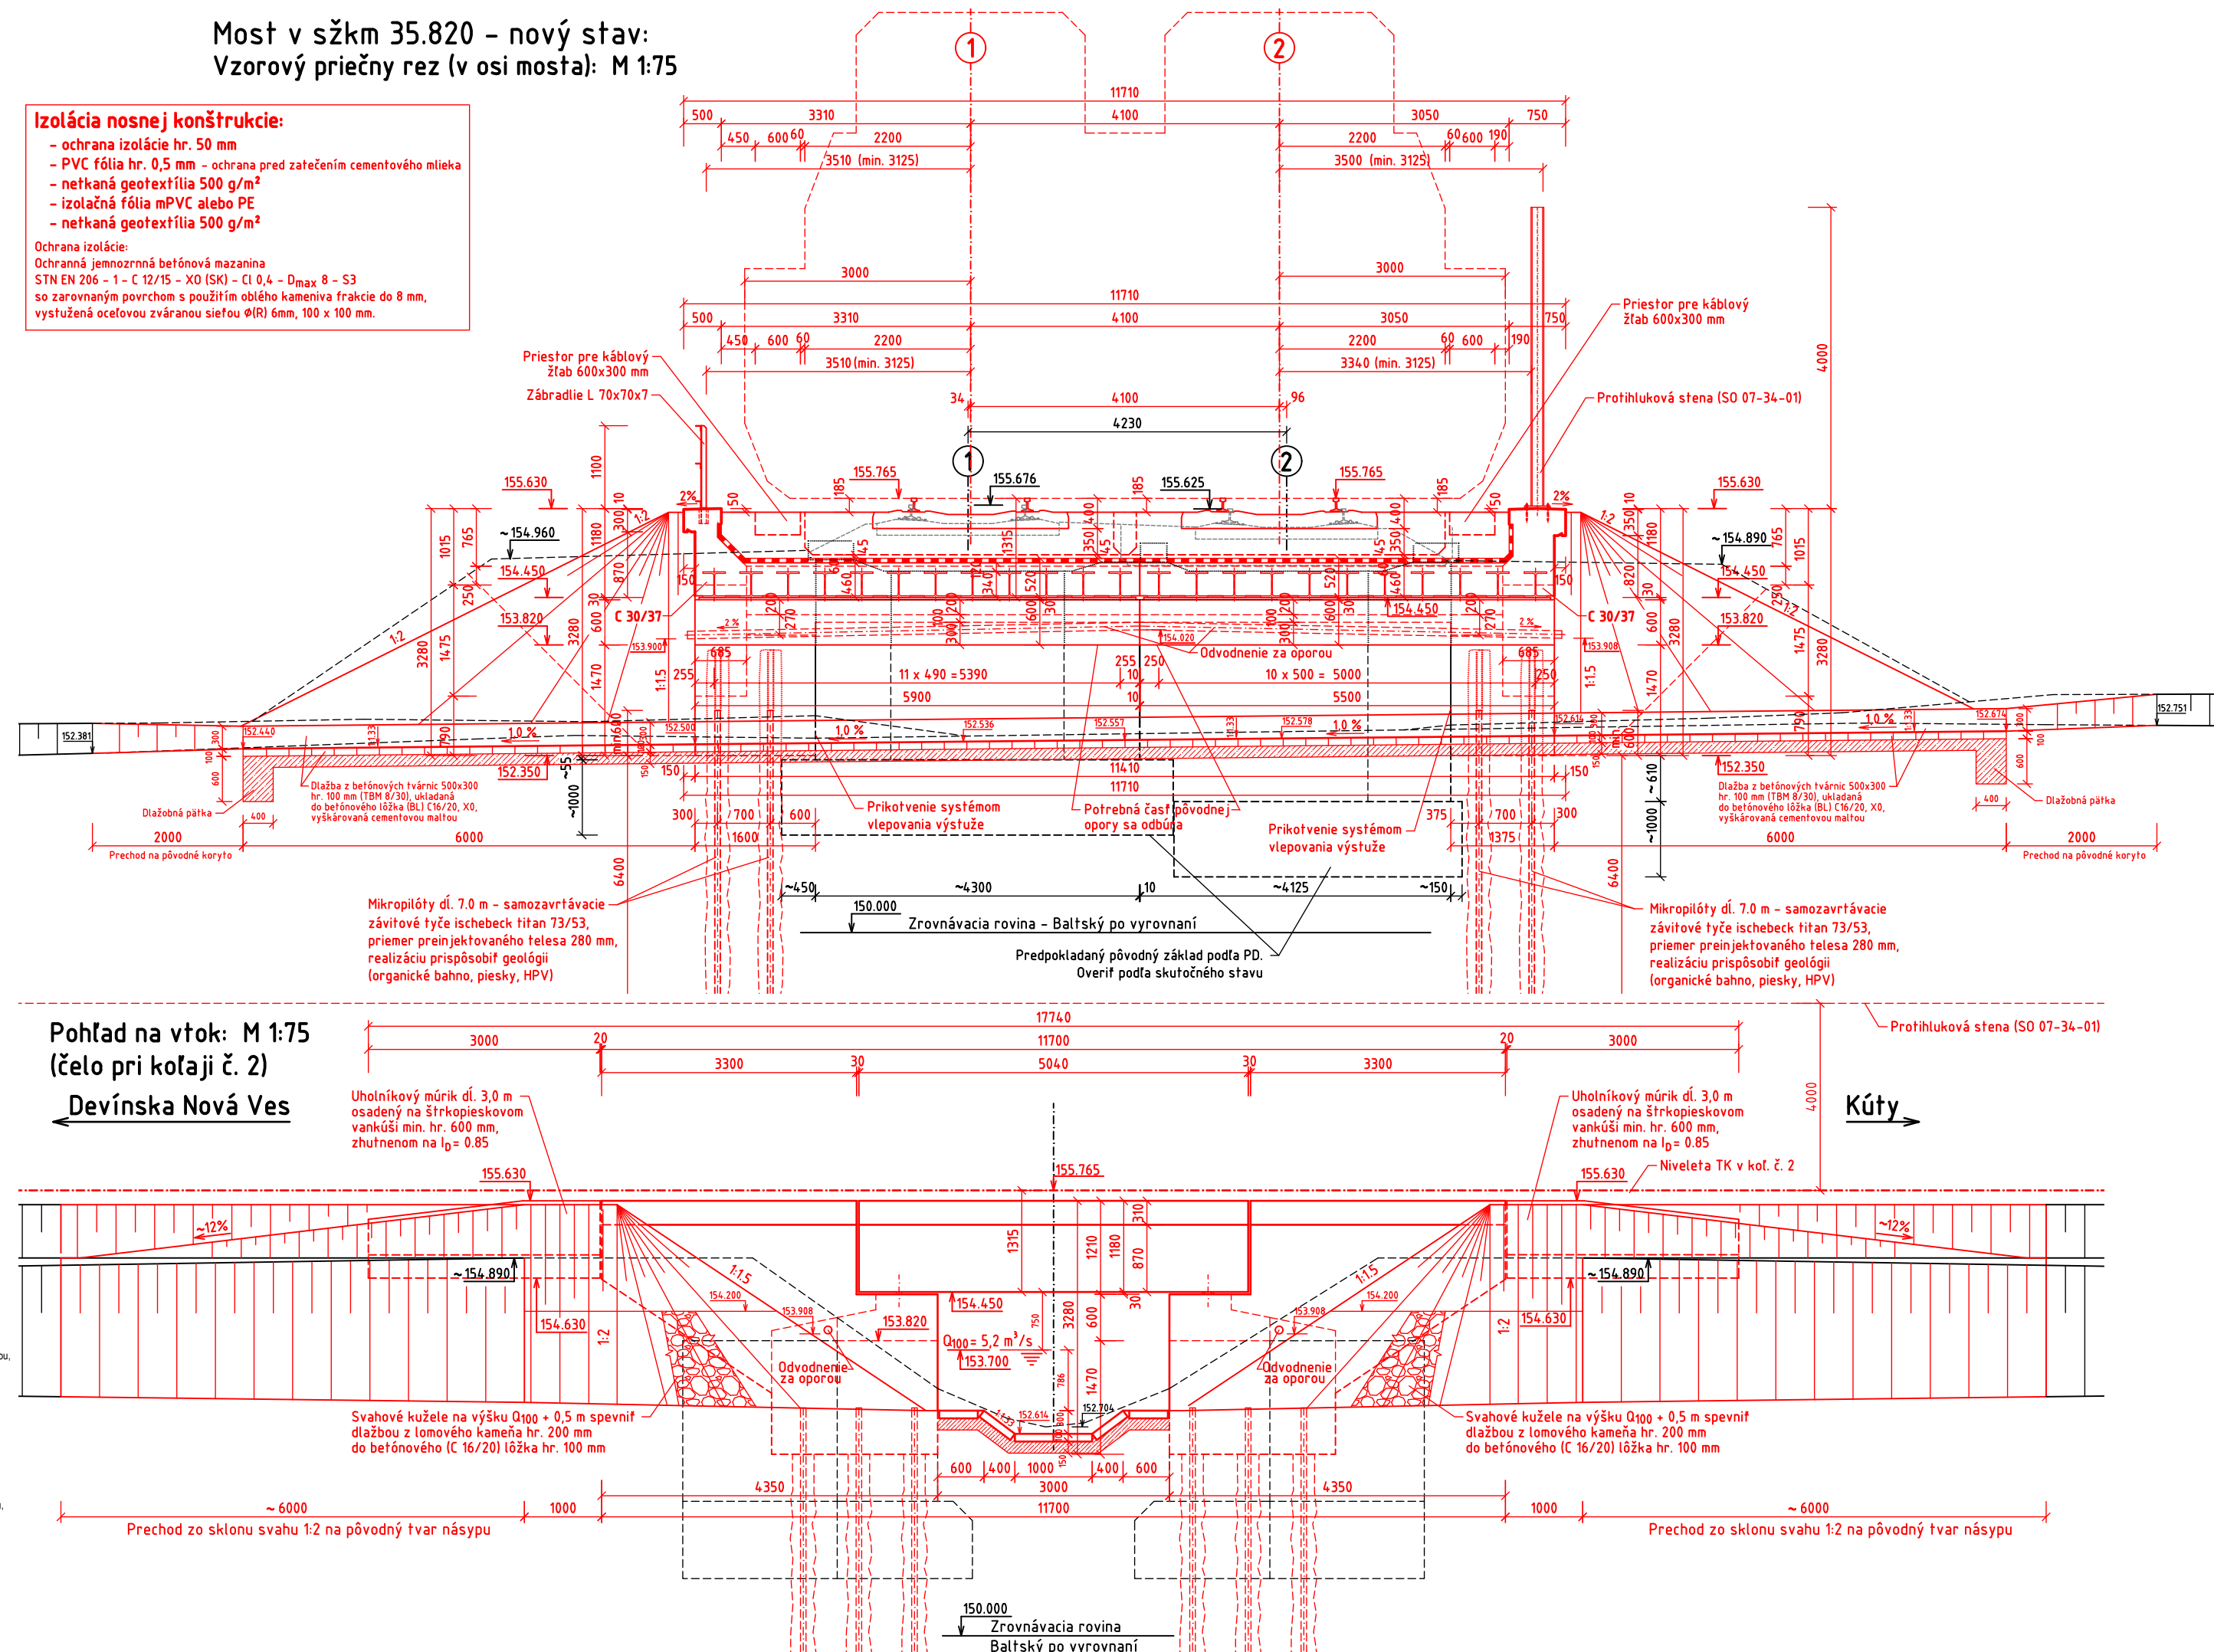

Spolufinancované Európskou úniou

## Nástroj na prepájanie Európy

*Výhradnú zodpovednosť za túto publikáciu nesie autor. Európska únia nenesie žiadnu zodpovednosť za akékoľvek použitie informácií, ktoré sa v nej nachádzajú.*

Výškový systém: Baltský po vyrovnání

Súradnicový systém: JTSK

Investor



**Železnice  
Slovenskej  
republiky**  
813 61 BRATISLAVA KLEMENSOVA 8

Generálny projektant	
----------------------	--

Valbek  Prodex

Valbek&amp;Prodx spol. s r.o. Rusovská cesta 16, 851 01 Bratislava

Číslo stavby

---

19BR11001

Archívne číslo 19BR11001-DÚR

Stayba

ŽSR, Modernizácia železničnej trate  
Devínska Nová Ves - štátna hranica SR/ČR,  
úsek Malacky (mimo) - Kúty



Valbek&Prodex, spol. s r.o.  
Rusovská cesta 16. 851 01 Bratislava

Hlavný inžinier etapy  
Ing. Peter Poláček

Zodpovedný projektant PS/SO  
Ing. Martin Hukel

Navrhoľ, vypracoval  
Ing. Beňadiľ Rigó

Kontroloval  
Ing. Beňadik Rigó *Rigó*

Počet listov 4 x

1	Mierka
---	--------

75	Stupeň PD	DSZ/DÚE
----	-----------	---------

Dátum	04 2021
-------	---------

Objekt / súb	
--------------	--

## UČS 07 Traťový úsek Velké Leváre - Ciglát

SO 07-33-01 Veľké Leváre - Ciglát, prestavba železničného mosta nad potokom Porec v sžkm 35,820 (nžkm 35,831)

Názov prílohy

## Prehľadný výkres

Číslo prílohy

## 5.1