
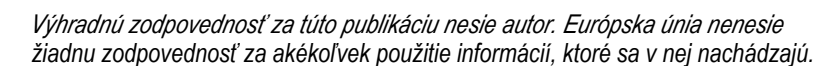



Most žkm 40.288 - nový stav:
Pričný rez s pohľadom na kútsku oporu: M 1:75

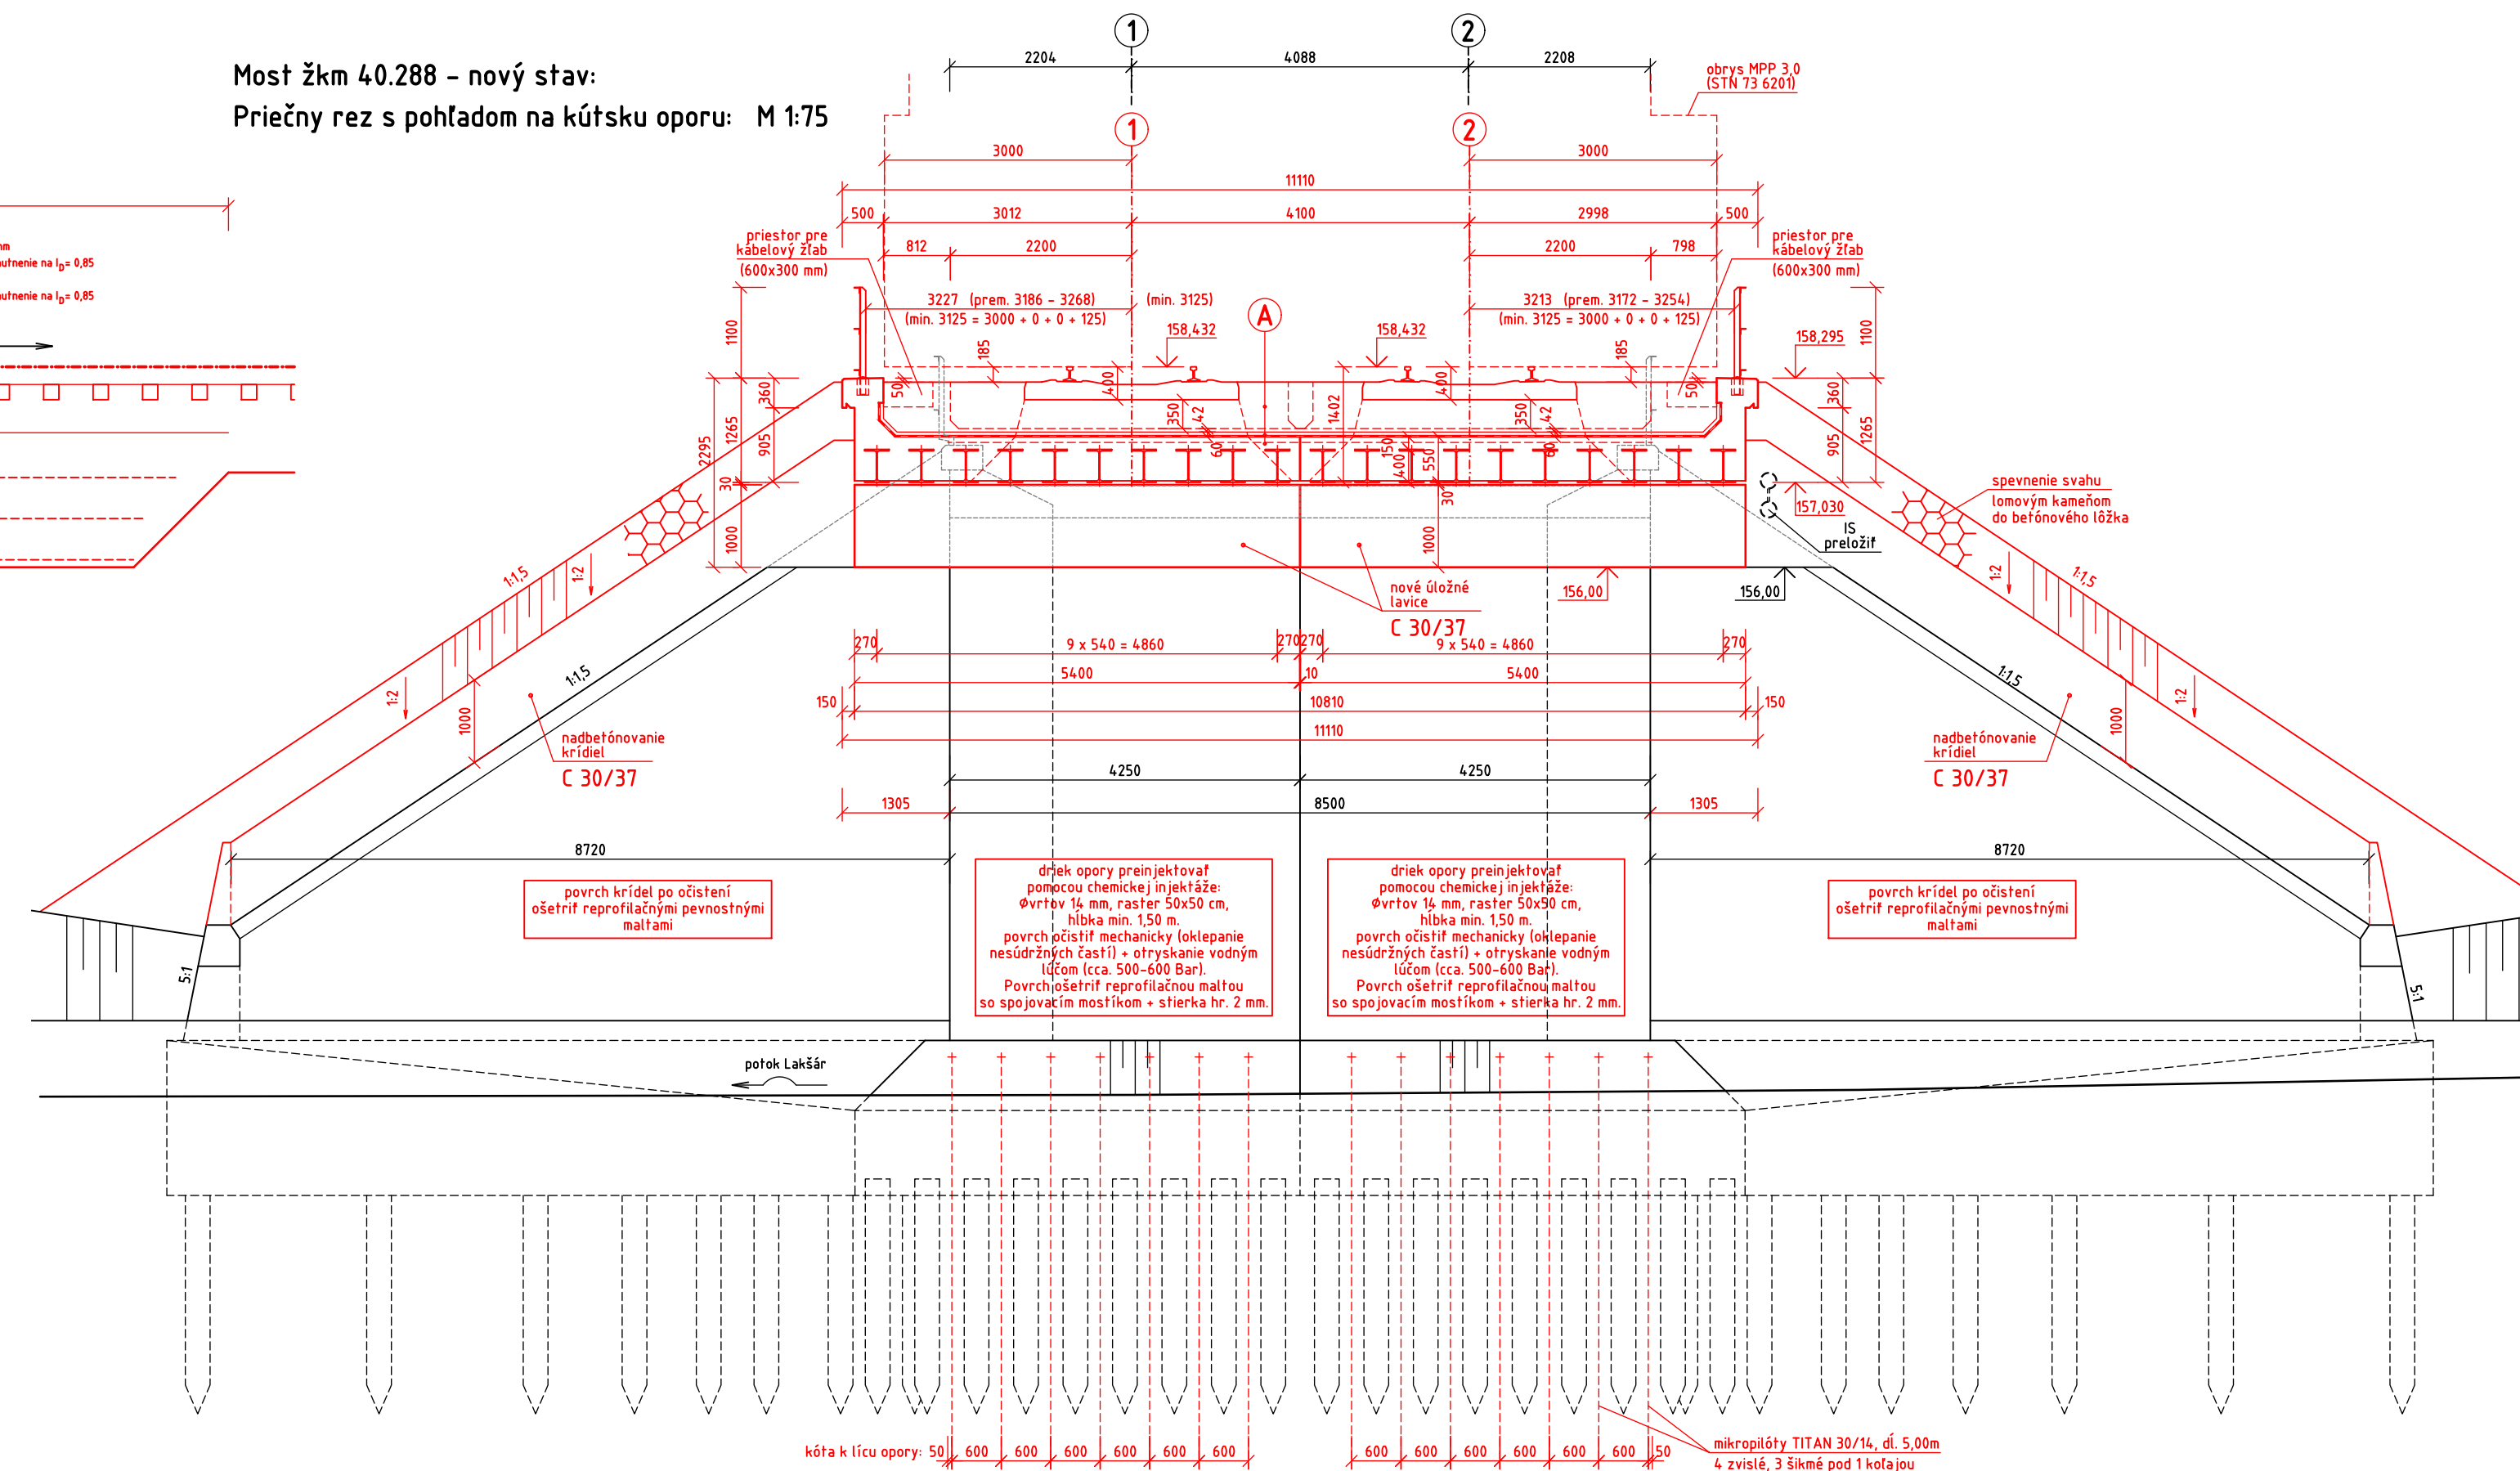

Investor	Železnice Slovenskej republiky 813 61 BRATISLAVA, KLEMENŠOVA 8	Generálny projektant Valbek Prodex Valbek&Prodex, spol. s r.o., Rusovská cesta 16, 851 01 Bratislava	
Číslo stavby	A 19158	Číslo zákazky	19BR11001 Archivné číslo 19BR11001-DÚR

Stavba ŽSR, Modernizácia železničnej trate Devínska Nová Ves - štátna hranica SR/ČR, úsek Malacký (mimo) - Kúty		Valbek  Prodex Valbek & Prodex, spol. s r.o., Rusovská cesta 16, 851 01 Bratislava	
Hlavný inžinier etapy Ing. Peter Poláček <i>Polack</i>	Zodpovedný projektant PS/SO Ing. Martin Hukel <i>Hukel</i>	Navrhovateľ, vypracoval Ing. Beňadik Rigó <i>Rigo</i>	Kontroloval Ing. Beňadik Rigó <i>Rigo</i>
Počet listov 4 x A4	Mierka 1:75	Stupeň PD DSZ/DÚR	Dátum 04.2021
Objekt / súbor UČS 07 Traťový úsek Veľké Leváre - Ciglát SO 07-33-03 Veľké Leváre - Ciglát, prestavba železničného mosta nad Lakšárskym potokom v sžkm 40,288 (nžkm 40,291)			Číslo zákazky zhotoviteľa 19BR11001
			Arch. číslo 19BR11001-DÚR
			Časť dokumentácie D.3
Názov prílohy Prehľadný výkres			Číslo prílohy 5.3