




Výhradnú zodpovednosť za túto publikáciu nesie autor. Európska únia nenesie žiadnu zodpovednosť za akékoľvek použitie informácií, ktoré sa v nej nachádzajú.

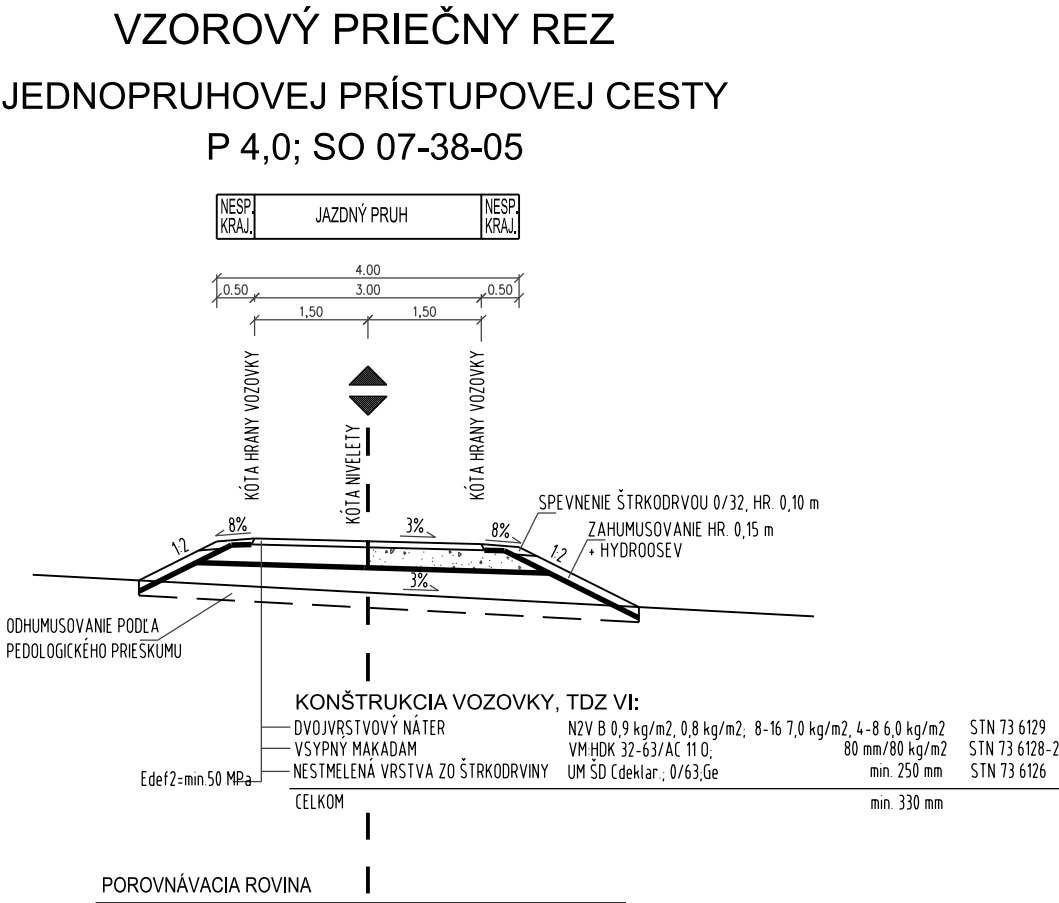

Výškový systém: Baltský po vyrovnaní
Súradnicový systém: JTSK

Investor		Generálny projektant	
 Železnice Slovenskej republiky 813 61 BRATISLAVA, KLEMENSOVA 8		 Valbek Prodex VALBEK&PRODEX, spol. s r.o., Rusovská cesta 16, 851 01 Bratislava	
Číslo stavby	A 19158	Číslo zákazky	19BR11001
Archívne číslo		19BR11001-DÚR	

Stavba		<div>ŽSR, Modernizácia železničnej trate Devínska Nová Ves - štátna hranica SR/ČR, úsek Malacky (mimo) - Kúty</div>		<div>ValbekProdex</div> <div>VALBEK&PRODEX, spol. s r.o. Rusovská cesta 16, 851 01 Bratislava</div>	
Hlavný inžinier projektu Ing. Peter Poláček 		Zodpovedný projektant PS/SO Ing. Martin Hančuľák		Navrhol, vypracoval Ing. Milan Kertés	
Kontroloval Ing. Peter Hurajt		Počet listov 2xA4		Mierka 1:100	
Stupeň PD DSZ/DÚR		Dátum 04.2021		Objekt / súbor	
<div>UČS 07 Traťový úsek Veľké Leváre - Ciglát SO 07-38-05 Veľké Leváre - Ciglát, prístupová komunikácia k technologickému objektu Výh. Ciglát</div>		Číslo zákazky 19BR11001		Arch. číslo 19BR11001-DÚR	
		Časť dokumentácie D.3		Číslo prílohy 7.9	
		Názov prílohy Vzorový priečny rez			