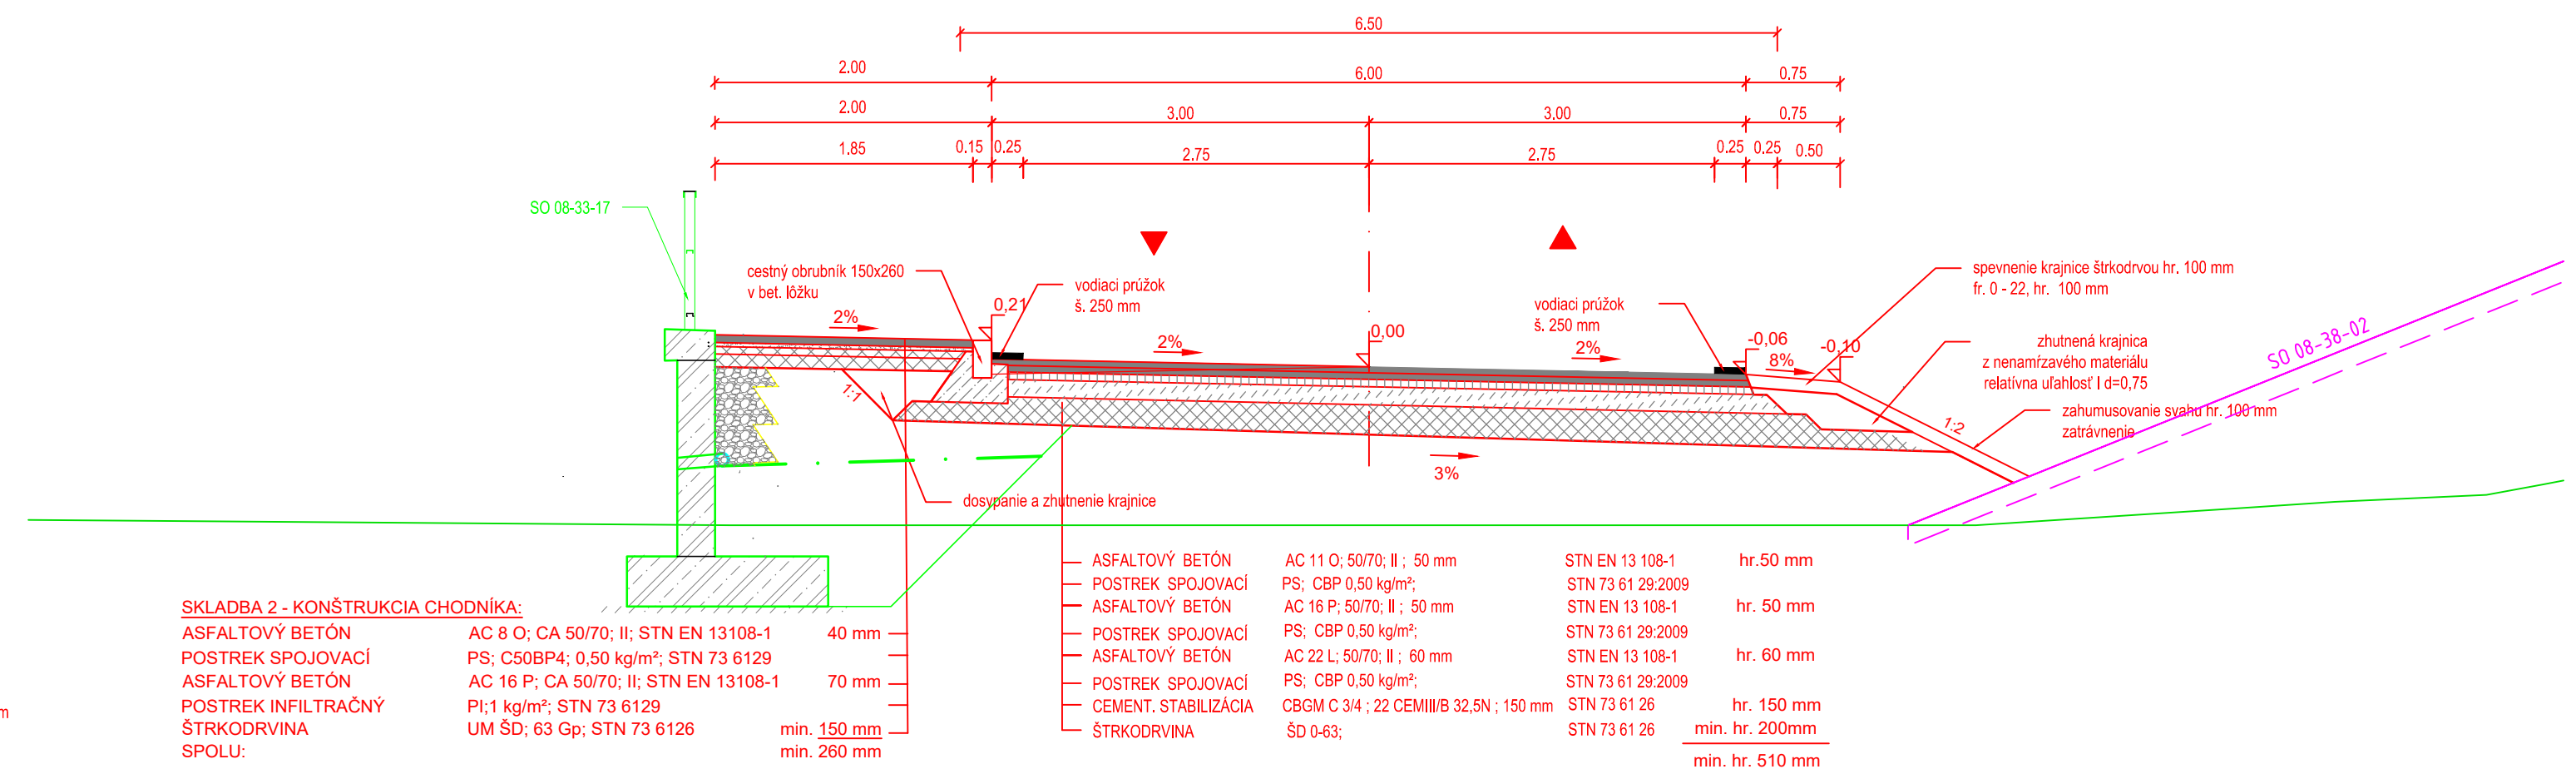
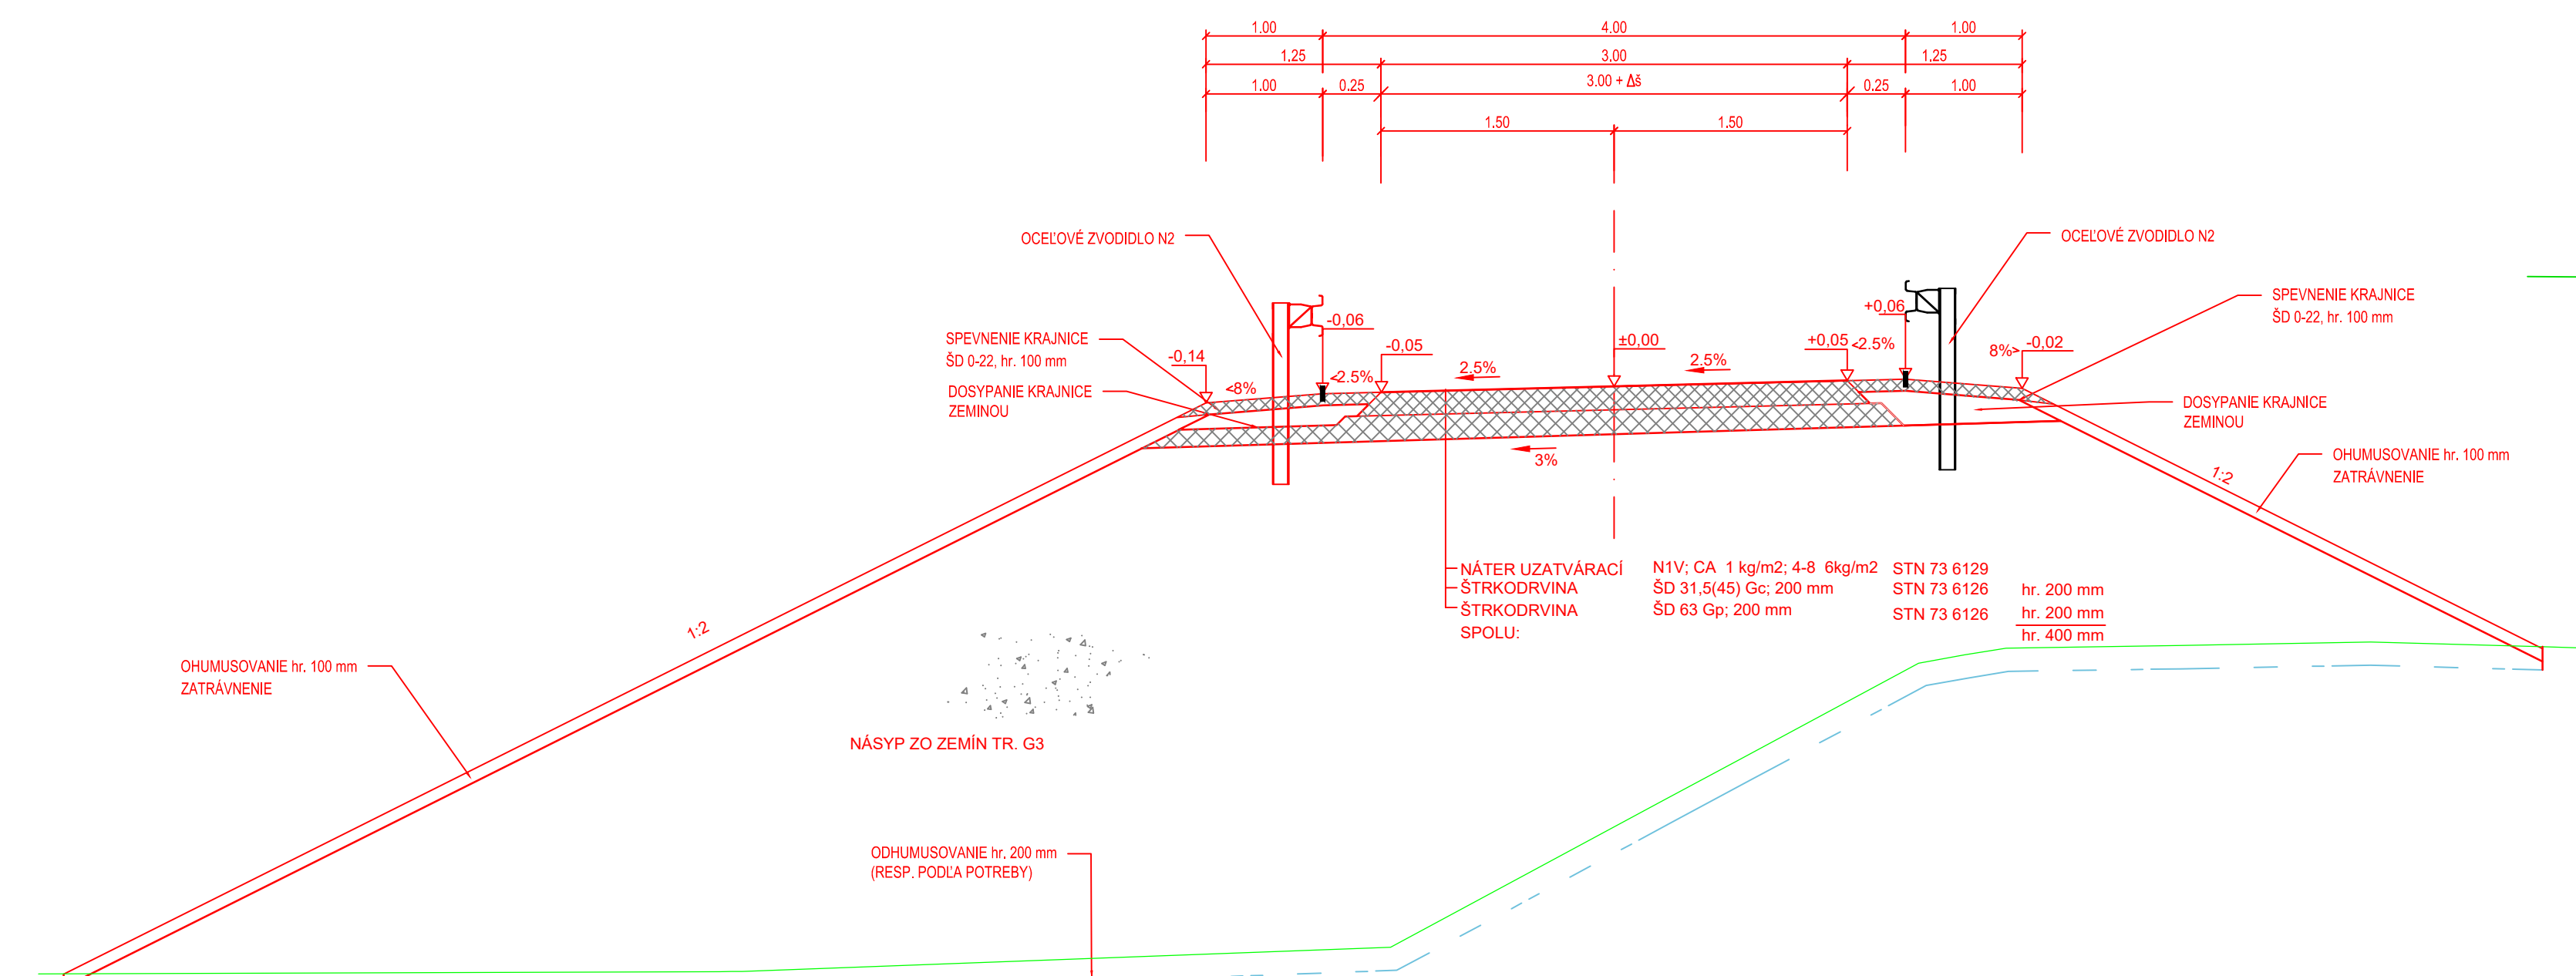
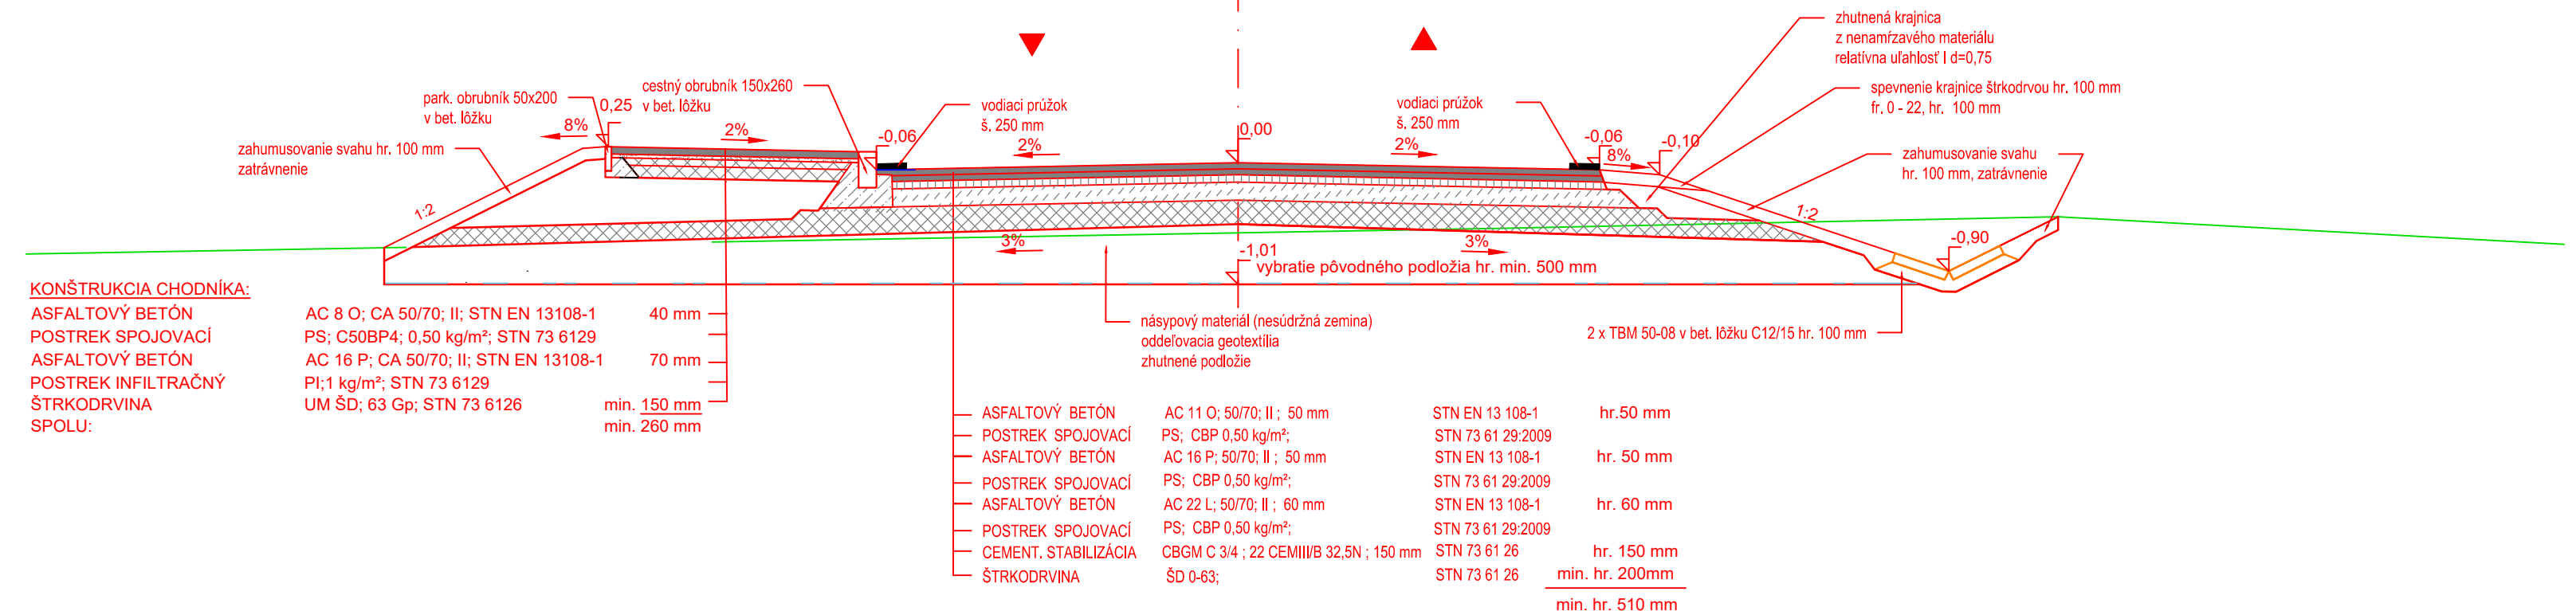


SO 08-38-03 Ciglát (mimo) - Kúty, úprava MK pri preložke cesty III/1140
MOK 6,5/40 na násype, v oblúku

[illegible]

investor	Železnice Slovenskej republiky 813 61 BRATISLAVA, KLEMEŇSOVA 8		Generálny projektant Valbek Prodex VALBEK&PRODEX, spol. s r.o., Rusovská cesta 16, 851 01 Bratislava	
Číslo stavby	A 19158	Číslo zákazky	19BR11001	Archívne číslo 19BR11001-DÚR

Stavba	ŽSR, Modernizácia železničnej trate Devínska Nová Ves - štátna hranica SR/ČR, úsek Malacky (mimo) - Kúty			 Trnavská cesta 27, 831 04 Bratislava
Hlavný inžinier projektu Ing. Peter Poláček	Zodpovedný projektant PS/SO Ing. V. Rožoková	Navrhov. vypracoval Ing. V. Rožoková	Kontroloval Ing. Marek Šmelík	
Počet listov 5x A4	Mierka 1:50	Stupeň PD DSZ/DÚR	Dátum 04. 2021	
Objekt / súbor UČS 08 Traťový úsek Ciglát (mimo) - Kúty SO 08-38-03 Ciglát (mimo) - Kúty, úprava MK pri preložke cesty III/1140			Číslo zákazky zhotoviteľa 1914 Arch. číslo 1914/03/2021 Časť dokumentácie D.4	
Názov prílohy Vzorové priečne rezy			Číslo prílohy 7.5	