




SO 09-34-09
PREHLADNÝ VÝKRES

PÔDORYS
M 1:100

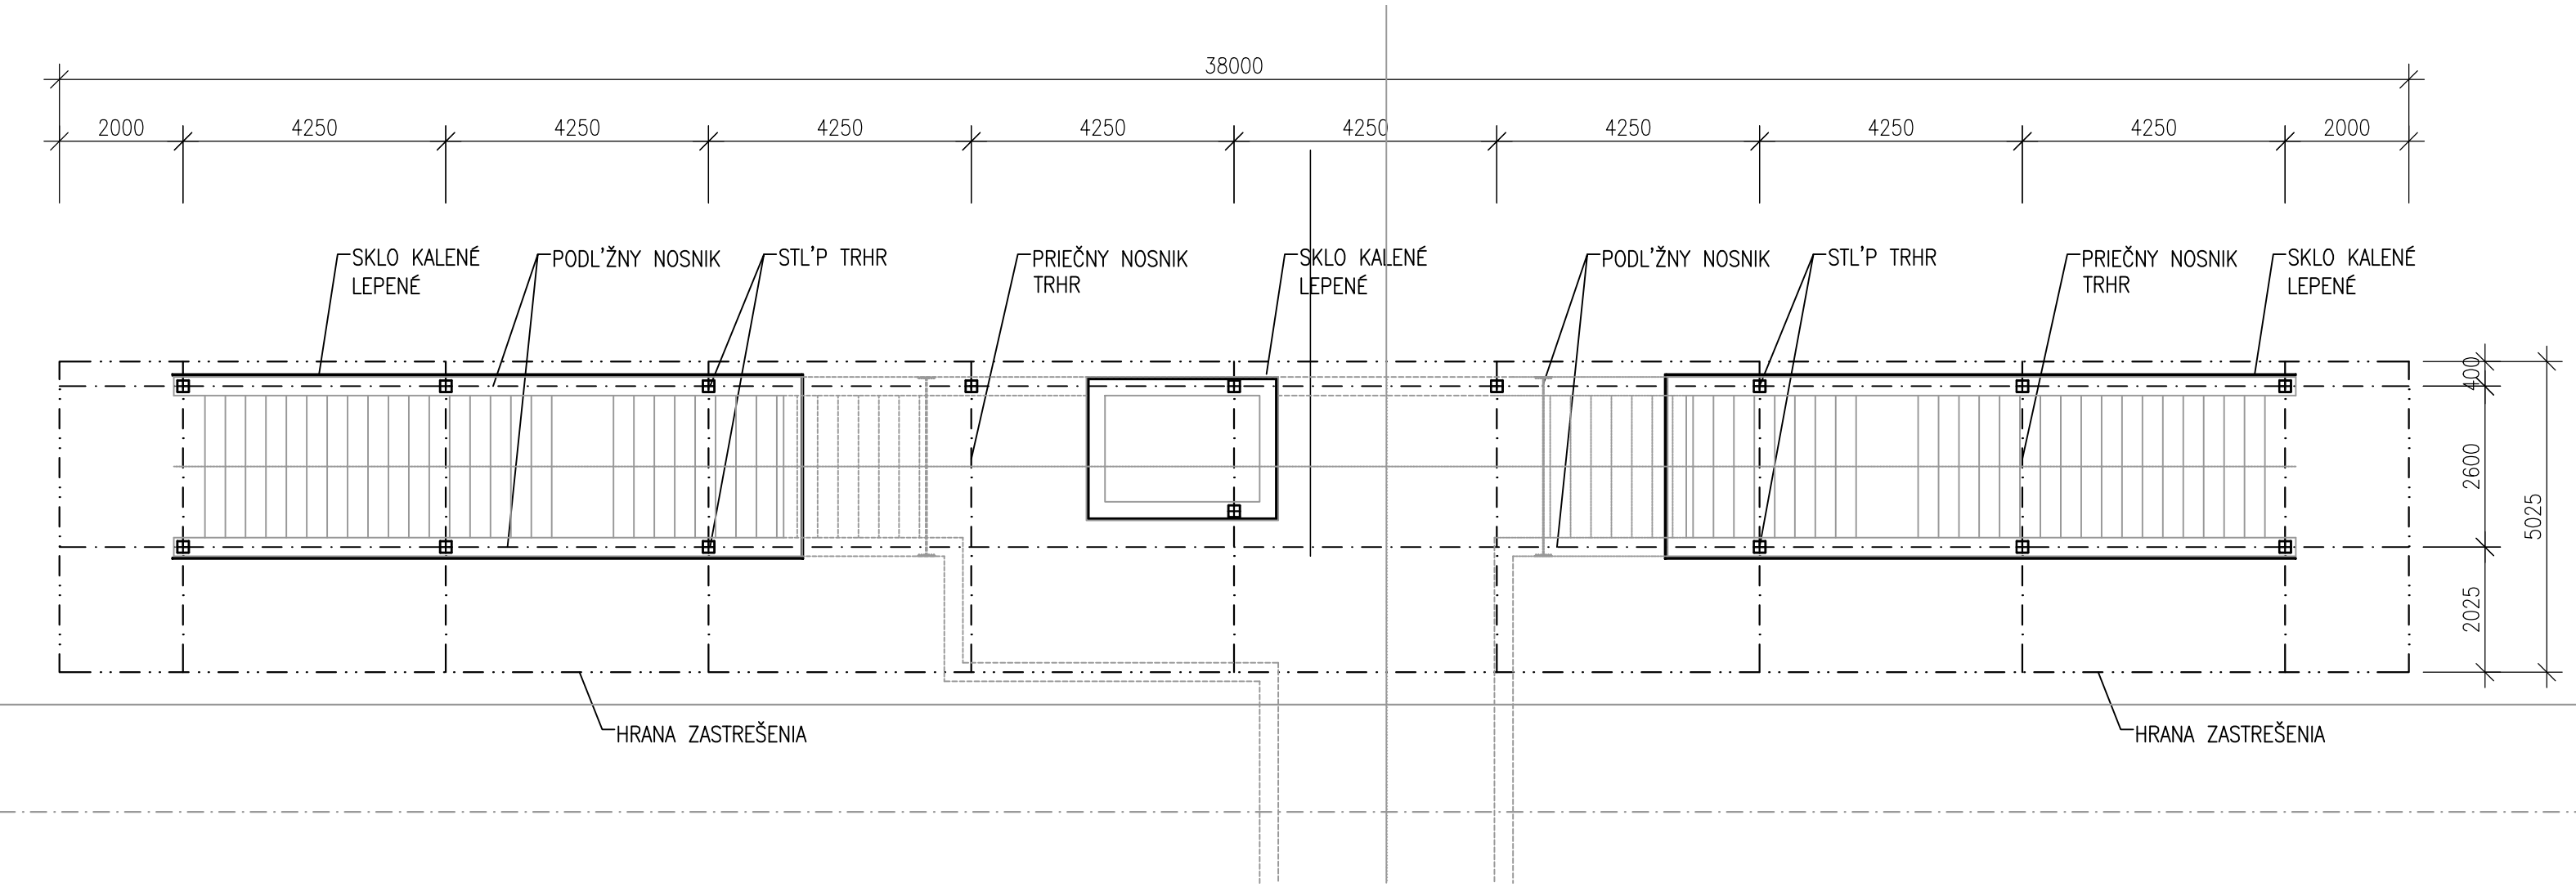

REZ
M 1:50

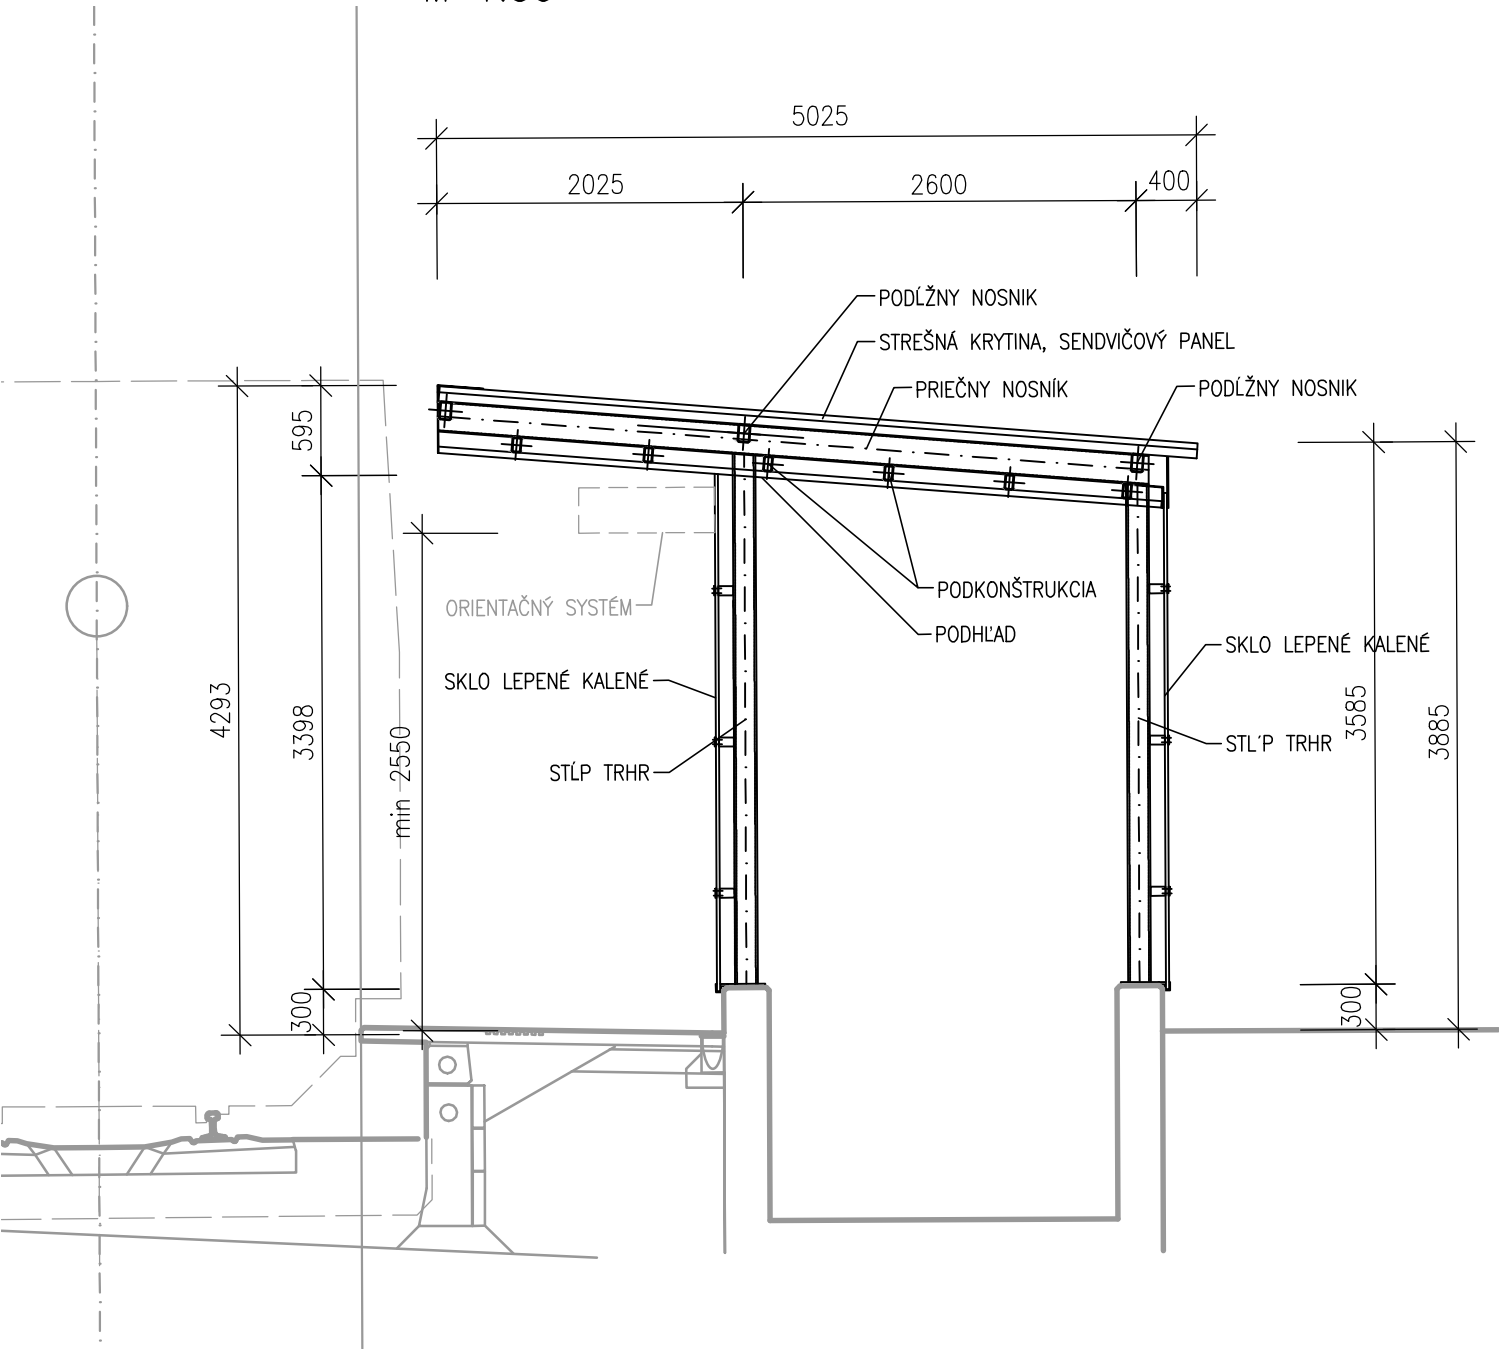




Spolufinancované Európskou úniou
Nástroj na prepájanie Európy

Výhradnú zodpovednosť za túto publikáciu nesie autor. Európska únia nenesie žiadnu zodpovednosť za akékoľvek použitie informácií, ktoré sa v nej nachádzajú.


Výškový systém: Baltský po vyrovnaní
Súradnicový systém: JTSK

Investor



Železnice Slovenskej republiky
813 61 BRATISLAVA, KLEMENSOVA 8

Generálny projektant



Valbek Prodex
VALBEK&PRODEX, spol. s r.o., Rusovská cesta 16, 851 01 Bratislava

Číslo stavby

A 19158

Číslo zákazky


19BR11001

Archívne číslo

19BR11001-DÚR

Stavba

ŽSR, Modernizácia železničnej trate
Devínska Nová Ves - štátna hranica SR/ČR,
úsek Malacky (mimo) - Kúty



REMI
CONSULT
A.S.
Tmavská cesta 27, 831 04 BRATISLAVA

Hlavný inžinier projektu

Ing. Peter Poláček

Zodpovedný projektant PS/SO

Ing. Gabriel Šimon

Navrhovateľ, vypracoval

Ing. Gabriel Šimon

Kontroloval

Ing. Matúš Uhlík

Počet listov

5xA4

Mierka

1:50, 1:100

Stupeň PD

DSZ/DÚR

Dátum

04.2021

Objekt / súbor

UČS 09 ŽST Kúty
SO 09-34-09 ŽST Kúty, zastrešenie výstupov z podchodu

Číslo zákazky zhotoviteľa

1914

Názov prílohy

Prehľadný výkres

Arch. číslo

1914/03/2021

Časť dokumentácie

D.5

Číslo prílohy

6.5