akce: Náhrada přejezdu P4902 v km 297,908 trati Česká Třebová – Praha
stavební objekt: SO 11-13-01 Kostěnice – Pardubice, přejezd P4902, zrušení
výkres: VYTYČOVACÍ VÝKRES
měřítko: 1:100

TTS 5220

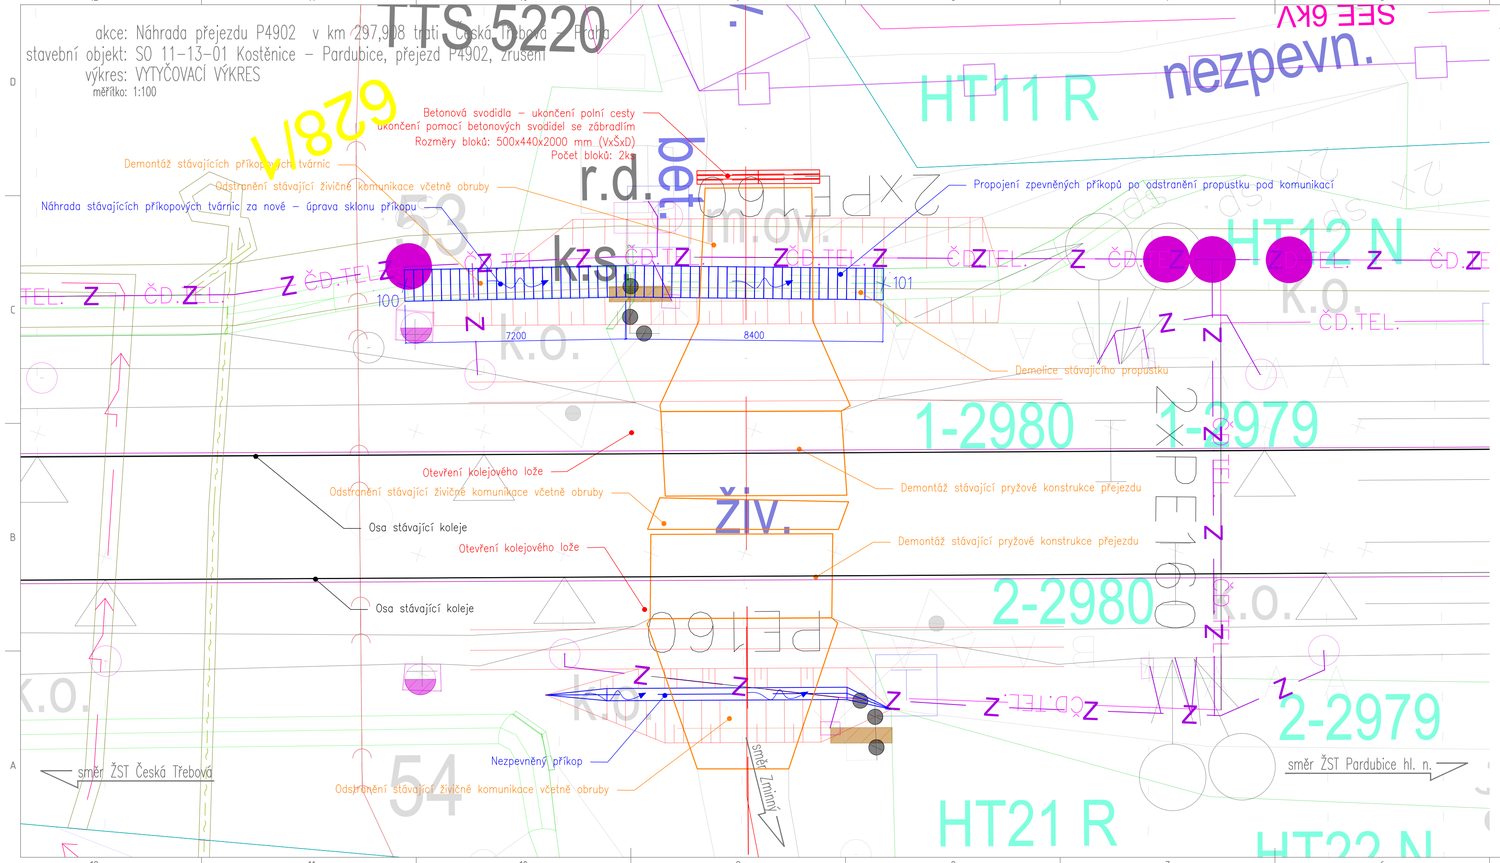

LEGENDA INŽENÝRSKÝCH SÍTÍ

- ČEZ podzemní do 1k
- ČEZ nadzemní do 1k
- ČEZ nadzemní do 35
- ČD TELEMATIKA
- T-Mobile
- VAK kanalizace
- VAK vodovod
- SŽ SSZT
- Plyn STL
- Plyn VTL
- SŽ SEE

POZOR:
INŽENÝRSKÉ SÍTĚ JE TŘEBA PŘED ZAPOČETÍM STAVEBNÍCH PRACÍ NECHAT ZAMĚŘIT PŘÍMO V TERÉNU JEJICH SPRÁVCI VČETNĚ VYTYČENÍ HLOUBEK ULOŽENÍ.
ODKOPOVÉ PRÁCE V PROSTORU INŽENÝRSKÝCH SÍTÍ BUDOU PROVÁDĚNY RUČNĚ

LEGENDA GRAFICKÉHO ZNAČENÍ

- Kolej stávající stav
- Nové hrany KL a banketů
- Nové hrany svahů (svahování)
- Nový stav odvodnění
- Rušené konstrukce
- Hranice parcel
- Hranice drážního pozemku – pozemek Správy železnic, státní organizace

TABULKA VYTYČOVACÍCH BODŮ

Číslo	y	x	Výška	Poznámka
100	641287,371	1063540,025	234,483	Zpevněný příkop-začátek
101	641301,463	1063533,302	234,436	Zpevněný příkop-vyústění

Ministerstvo dopravy
Státní fond dopravní infrastruktury

Jiná ověření:

Paré:

Razítko oprávněné osoby:

Podpis: Datum:

Revize:	Datum:	Popis:	Kontroloval:
000	10.4.2023	Definitivní odevzdání dokumentace	Ing. Nelly Neslová
P01	10.2.2023	Odevzdání dokumentace k připomínkám	Ing. Nelly Neslová

Stavebník/Investor:	**Správa železnic, státní organizace**	SPRÁVA ŽELEZNIC
Adresa:	Dlážděná 1003/7, 110 00 Praha 1	
Zástupce investora:	Stavební správa východ	
Adresa:	Nerudova 773/1, Olomouc 779 00	

Zhotovitel díla:	**PRODIN a.s.**	PRODIN
Adresa: Kontakt:	K Vápence 2745, 530 02 Pardubice T: +420 466 055 111 E: info@prodin.cz	
Zhotovitel objektu:	**PRODIN a.s.**	PRODIN
Adresa: Kontakt:	K Vápence 2745, 530 02 Pardubice T: +420 466 055 111 E: info@prodin.cz	
Hlavní projektant (HIP):	Ing. Petr Burda	Specialista: Ing. Nelly Neslová

Název stavby/akce:	**Náhrada přejezdu P4902 v km 297,908 trati Česká Třebová - Praha**		Označení investora: S622100203
			Označení zhotovitele: 3111-22-039
Název části:	Přejezdy a přechody		Označení části: D.2.1. 3
Název objektu/dílčí části:	**Kostěnice - Pardubice, přejezd P4902, zrušení**		Označení objektu/komplexu: **SO 11-13-01**
Název přílohy: Název dílčí části přílohy:	Vytyčovací výkres -		Číslo přílohy: **2. 005**
Odpovědný projektant:	Zpracovatel přílohy:	Měřítko: 1:100 Formáty: 4 x A4	Stupeň dokumentace: **DUSP+PDPS**
Ing. Petr Burda	Ing. Nelly Neslová		**Smluvní datum zpracování:**
Kraj: Pardubický	Katastrální území: Zminný [793388]	TUDU: 150118 Kostěnice - Pardubice	**10.04.2023**

Označení investora:	Stupeň dokumentace:	Část:	Objekt:	Podobjekt:	Příloha:	Revize:
S622100203	DUSP	D.2.1.03	SO 11-13-01		2.005	00

(Prostor pro další informace)