




Spolufinancováno Nástrojem Evropské unie pro propojení Evropy

Projekt „Rekonstrukce ŽST Praha-Smíchov“ je spolufinancovaný Evropskou unií z programu Nástroj pro propojení Evropy (CEF)

Za tuto publikaci odpovídá pouze její autor. Evropská unie nenes odpovědnost za jakékoli využití informací v ní obsažených.

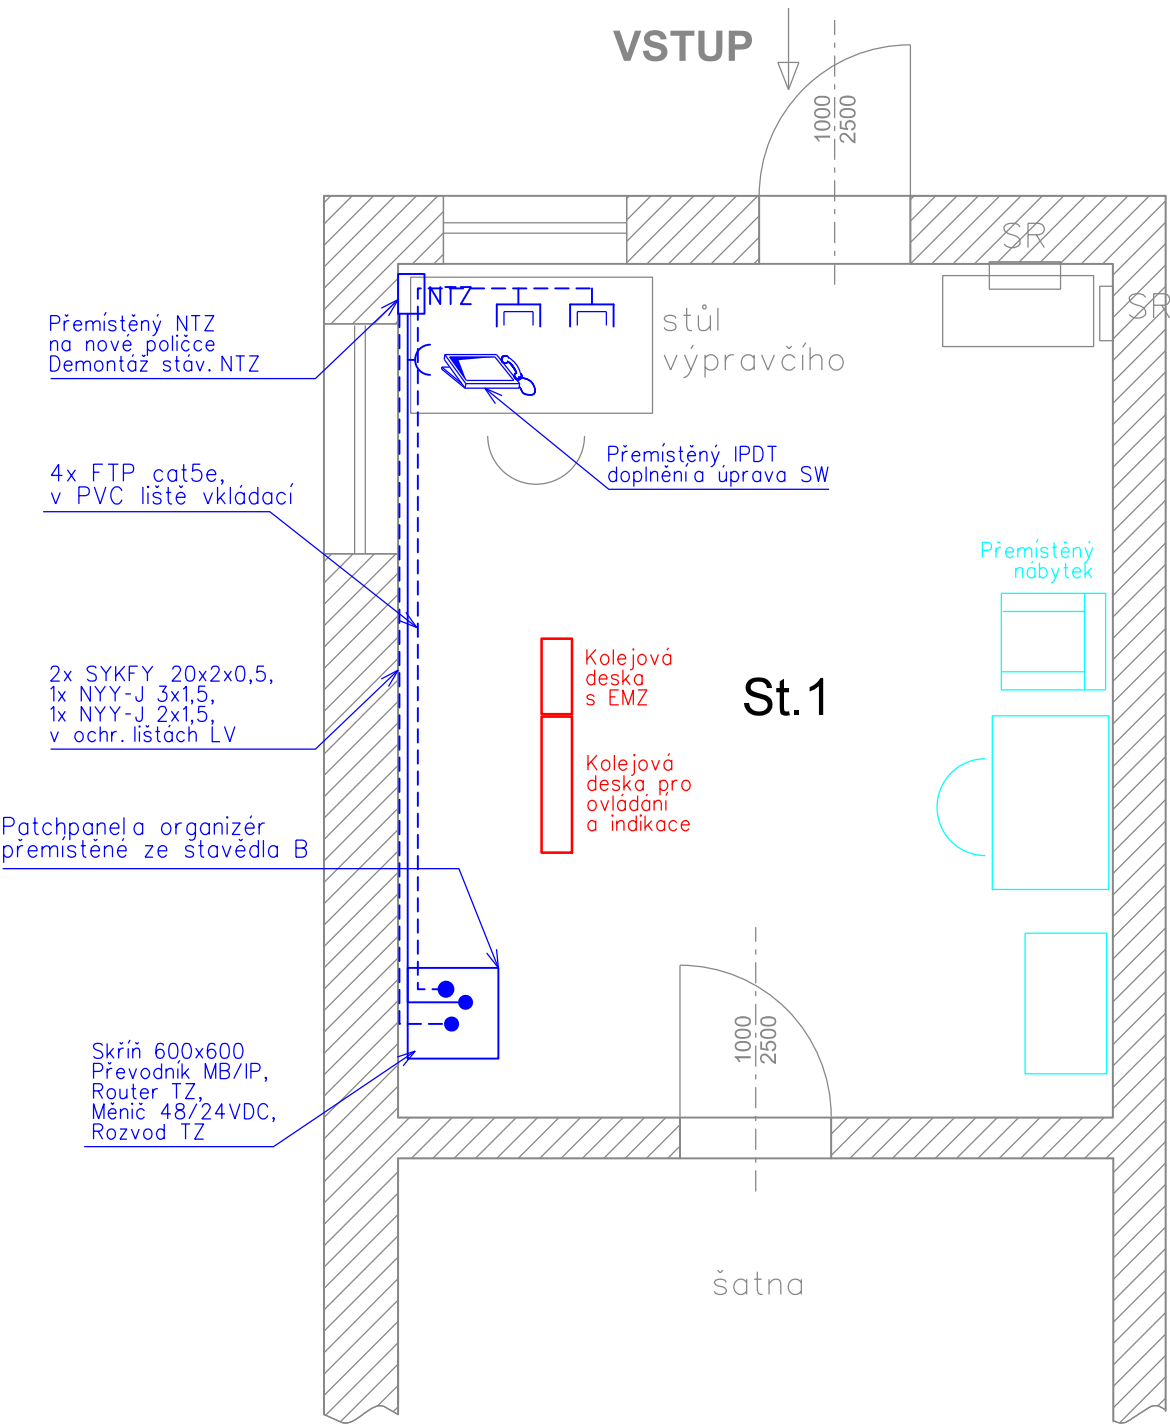

VYSVĚTLIVKY:

- Zabezpečovací zařízení
- Sdělovací zařízení

VÝŠKOVÝ SYSTÉM Bpv  
SOUŘADNICOVÝ SYSTÉM S-JTSK

Číslo změny:	Obsah změny:	Datum změny:
01	Kompletní PDPS po připomínkách	11/2022
02	-	-
03	-	-

Investor:	Správa železnic, s.o. Dlážděná 1003/7, 110 00 Praha 1
	Stavební správa západ Sokolovská 278/1955, 190 00 Praha 9

Společnost "SP+SEU_ŽST Smíchov_DSP, AD"	

Správce:	SUDOP PRAHA a.s. Olšanská 1a, 130 80 Praha 3 tel.: +420 267 094 111 e-mail: praha@sudop.cz	Vedoucí týmu: ING. MICHAL MEČL
		Specialista profese: ZDENĚK PACHOLÍK

Středisko: ELEKTROTECHNIKY, TRAKCE, SDĚLOVACÍ A ZABEZPEČOVACÍ TECHNIKY			
Vedoucí střediska:  ING. MARTIN RAIBR	Odpovědný projektant SO, IO, PS:  ZDENĚK PACHOLÍK	Vypracoval:  ZDENĚK PACHOLÍK	Kontroloval:  JIŘÍ DUCHOSLAV

Název akce: <b>REKONSTRUKCE ŽST PRAHA-SMÍCHOV</b> I. ETAPA - SNESENÍ ČÁSTI KOLEJIŠTĚ ŽST PRAHA-SMÍCHOV, OBVODU SPOLEČNÉHO NÁDRAŽÍ	Číslo smlouvy: 19 108 201	
	Projektový stupeň: PDPS	
Část: STANIČNÍ ZABEZPEČOVACÍ ZAŘÍZENÍ  PS 30-01-11.1 ŽST Praha-Smíchov, obvod spol nádraží, proviz SZZ	Datum: 10/2022	
	Číslo částí: D.1.1.1.1	
Název přílohy:  <b>DISPOZICE St.1</b>	Měřítko: -	Počet formátů: 2xA4
	Číslo přílohy: <b>2.351</b>	