


ŽST PRAHA SMÍCHOV, SDĚLOVACÍ ZAŘÍZENÍ


UMÍSTĚNÍ ZAŘÍZENÍ - ST.B

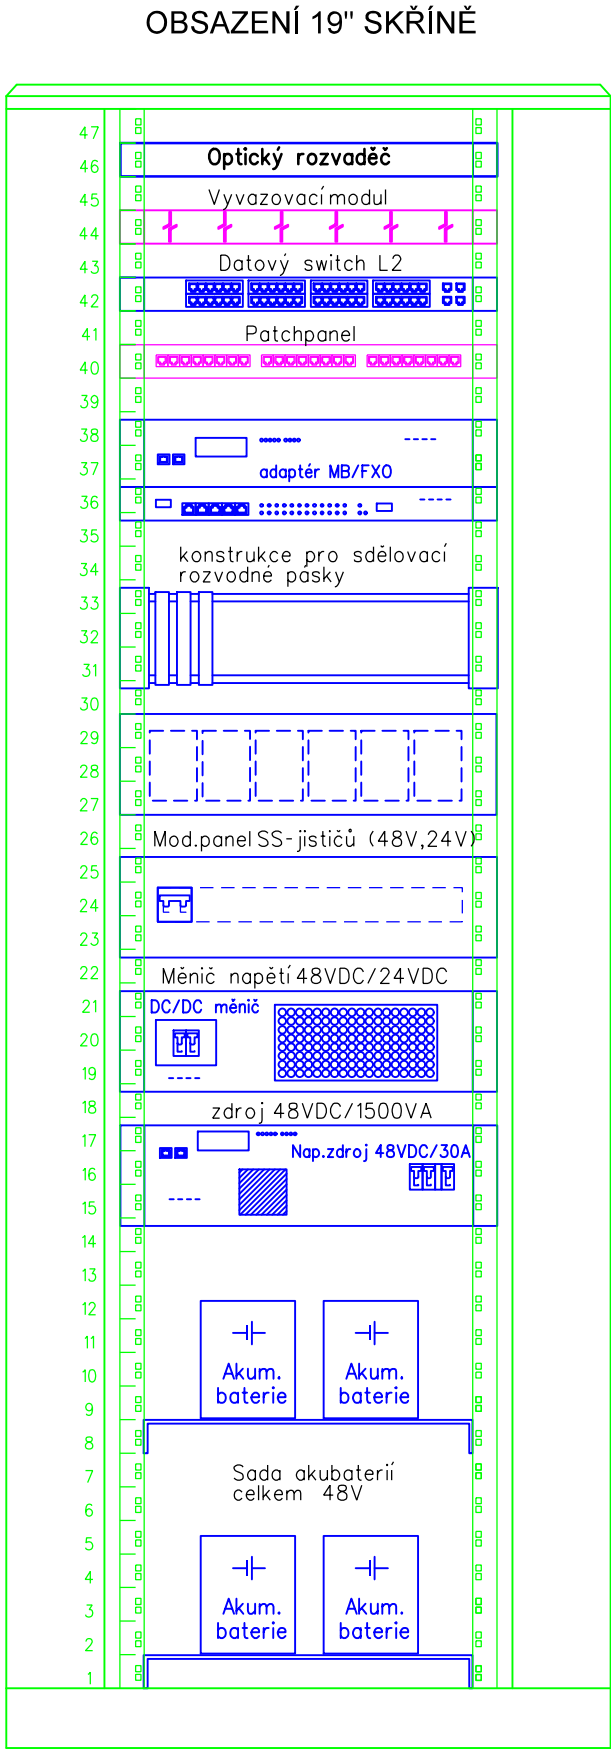

VYSVĚTLIVKY:

- ŠEDIVĚ - ZAŘÍZENÍ STÁVAJÍCÍ
- ZELENĚ - ZAŘÍZENÍ STÁVAJÍCÍ, DEMONTOVANÁ V RÁMCÍ TOHOTO PS
- FIALOVĚ - ZAŘÍZENÍ STÁVAJÍCÍ, DEMONTOVANÁ A NÁSLEDNĚ PŘEMÍSTOVANÁ V RÁMCÍ TOHOTO PS
- MODŘE - ZAŘÍZENÍ STÁVAJÍCÍ, DEMONTOVANÁ V RÁMCÍ JINÝCH PS

VB ŽST. PRAHA SMÍCHOV - ST.B

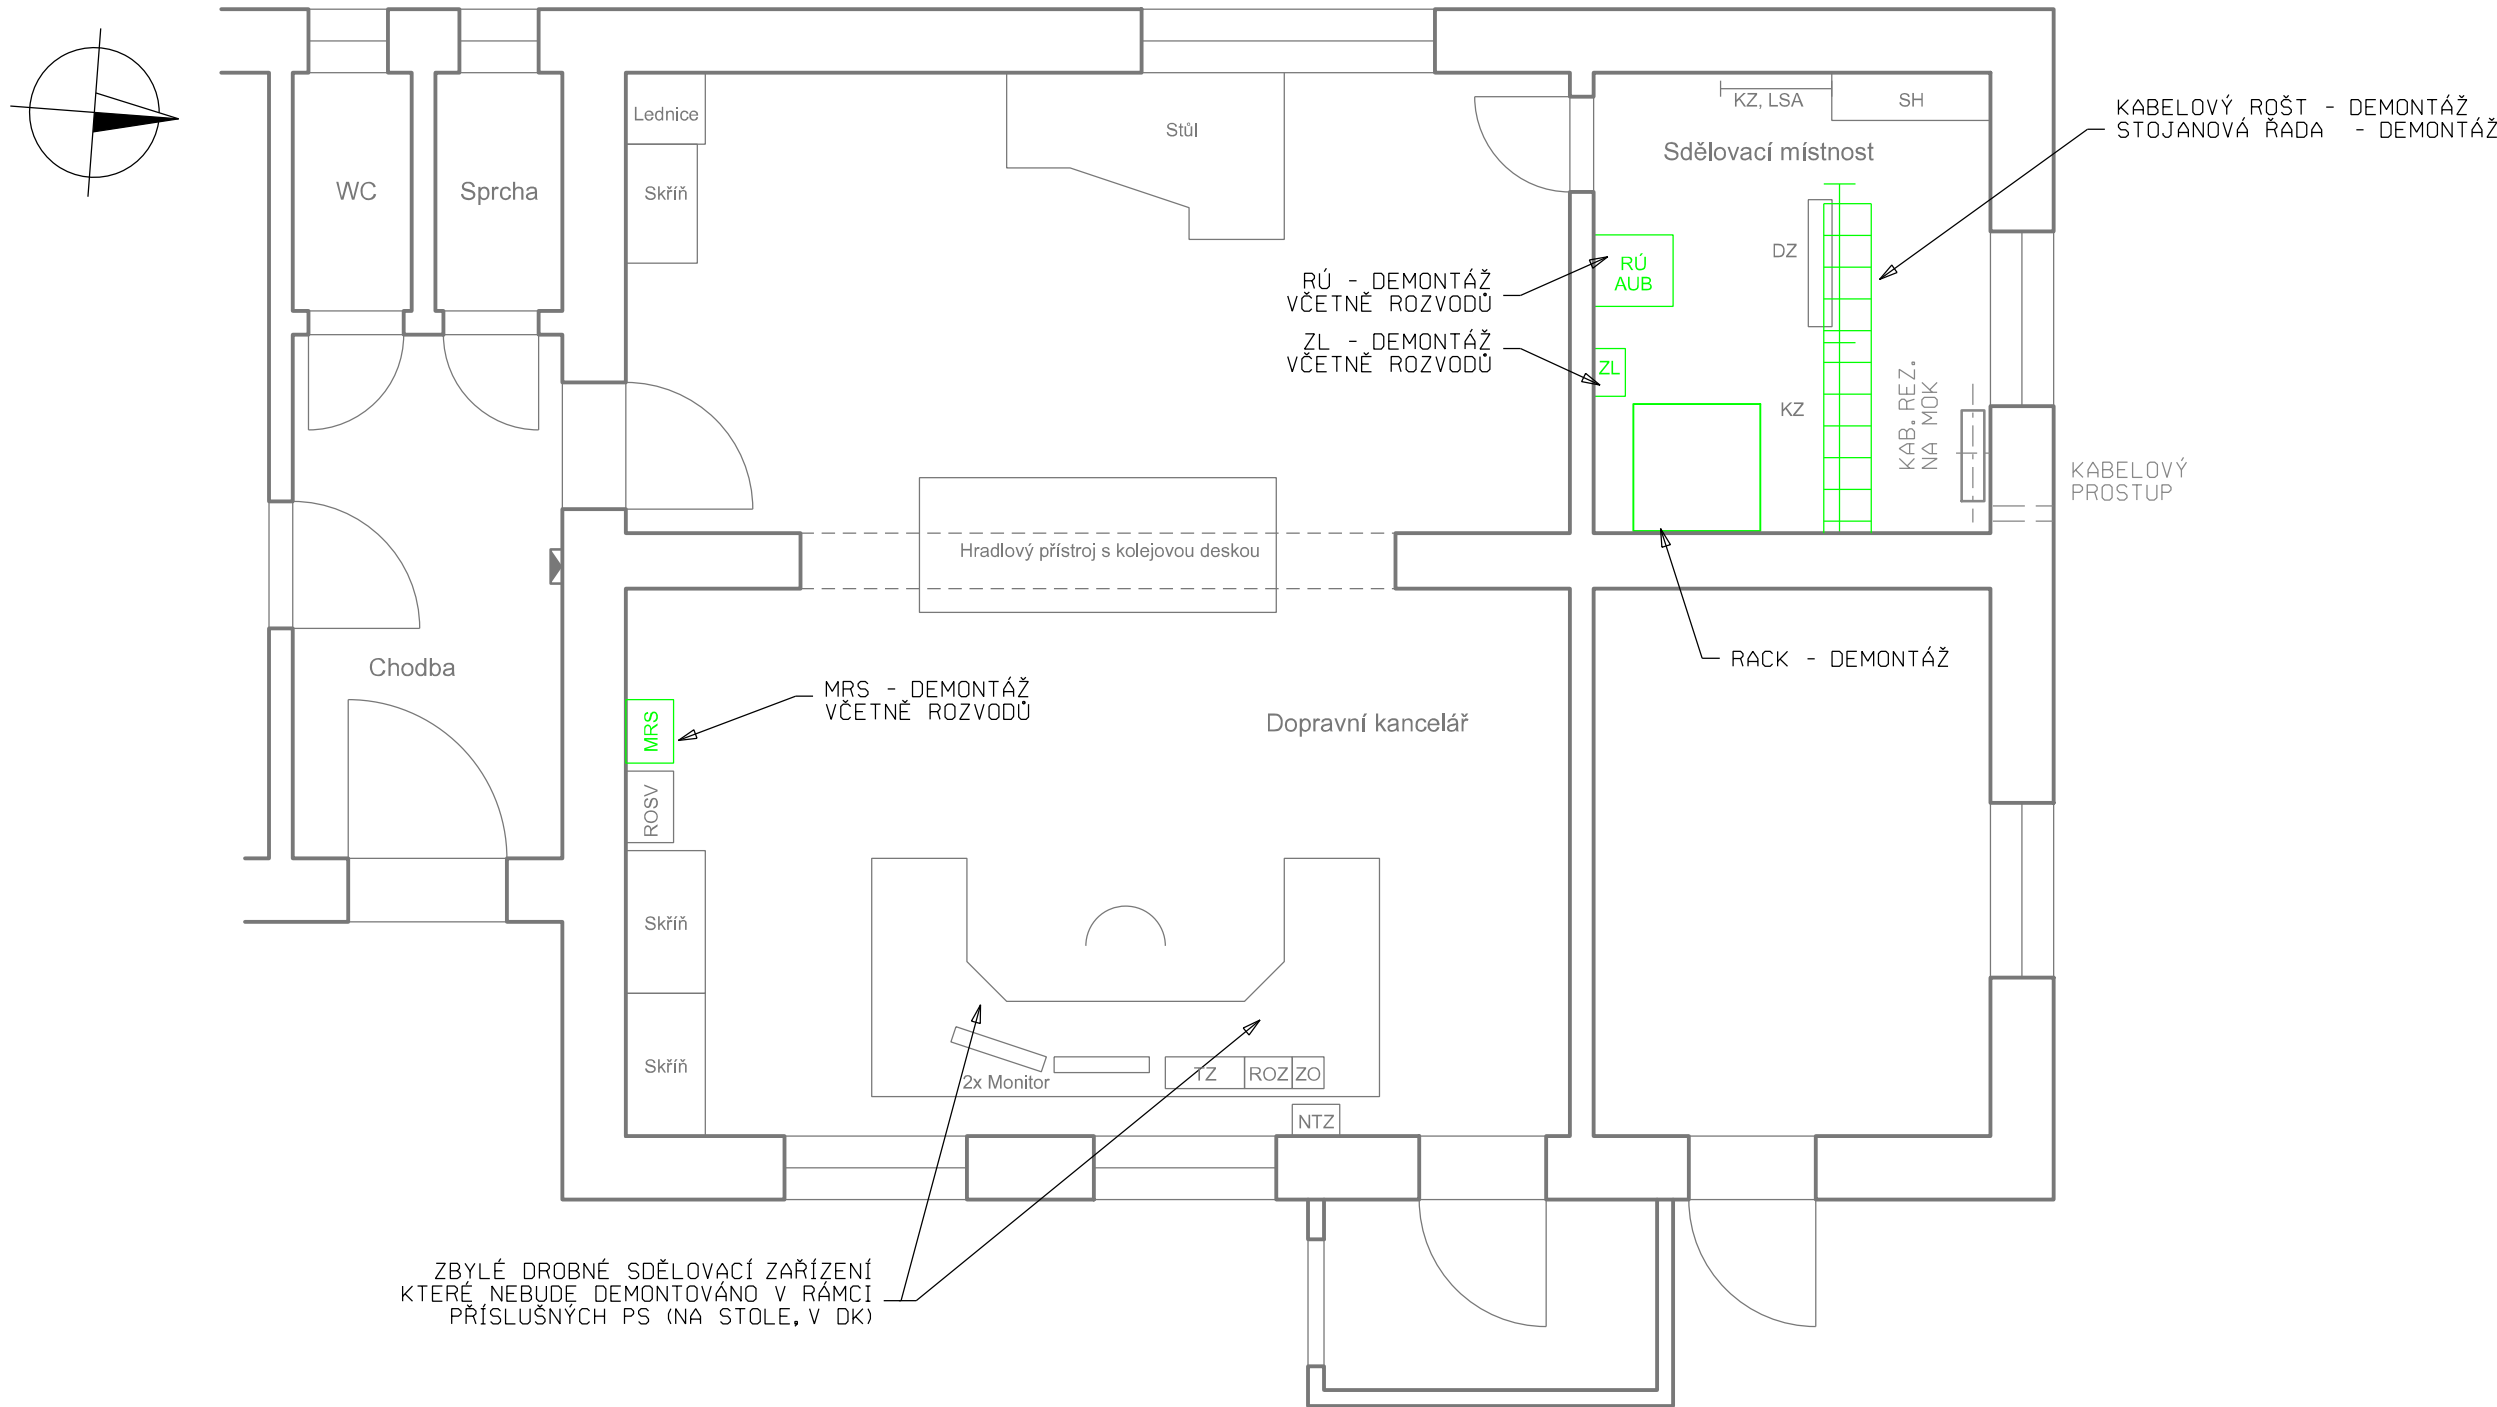

⇐ HOSTIVICE — KOLEJIŠTĚ — PRAHA VYŠEHRAĐ ⇨



Spolufinancováno Nástrojem Evropské unie pro propojení Evropy

Projekt „Rekonstrukce ŽST Praha-Smíchov“ je spolufinancovaný Evropskou unií z programu Nástroj pro propojení Evropy (CEF)

Za tuto publikaci odpovídá pouze její autor. Evropská unie nenese odpovědnost za jakékoli využití informací v ní obsažených.

VÝŠKOVÝ SYSTÉM Bpv
SOUŘADNICOVÝ SYSTÉM S-JTSK

Číslo změny:	Obsah změny:	Datum změny:
01	Kompletní PDPS po připomínkách	11/2022
02	-	-
03	-	-

Investor:	Správa železnic, státní organizace Dlážděná 1003/7, 110 00 Praha 1
	Stavební správa západ Sokolovská 278/1955, 190 00 Praha 9

Společnost "SP+SEU_ŽST Smíchov_DSP, AD"		
---	--	--

Správce:	SUDOP PRAHA a.s. Olšanská 1a, 130 80 Praha 3 tel.: +420 267 094 111 e-mail: praha@sudop.cz	Vedoucí týmu: ING. MICHAL MEČL
		Specialista profese: ING. PETR POUPA

Středisko: ELEKTROTECHNIKY, TRAKCE, SDĚLOVACÍ A ZABEZPEČOVACÍ TECHNIKY			
Vedoucí střediska:	Odpovědný projektant SO, IO, PS:	Vypracoval:	Kontroloval:
 ING. MARTIN RAIBR	 ING. MICHAL DROZD	 ING. MICHAL DROZD	 ING. MARTIN ŠTRÓF

Název akce: REKONSTRUKCE ŽST PRAHA-SMÍCHOV I. ETAPA - SNESENÍ ČÁSTI KOLEJIŠTĚ ŽST PRAHA-SMÍCHOV, OBVODU SPOLEČNÉHO NÁDRAŽÍ		Číslo smlouvy: 19 108 201	
Část: JINÁ SDĚLOVACÍ ZAŘÍZENÍ PS 30-02-91.2 ŽST PRAHA-SMÍCHOV, OBVOD SPOLEČNÉHO NÁDRAŽÍ, SDĚLOVACÍ ZAŘÍZENÍ		Projektový stupeň: PDPS	
Datum: 10/2022		Číslo části: D.1.2.9.1	
Měřítka: 1:50		Počet formátů: 4A4	
Číslo přílohy: UMÍSTĚNÍ STÁVAJÍCÍHO SDĚLOVACÍHO ZAŘÍZENÍ - ST.B		2.101	