




PODHLÉD POD VÝCHODNÍ KONZOLOU

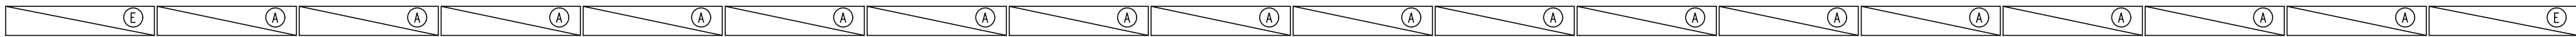


POHLED VÝCHODNÍ

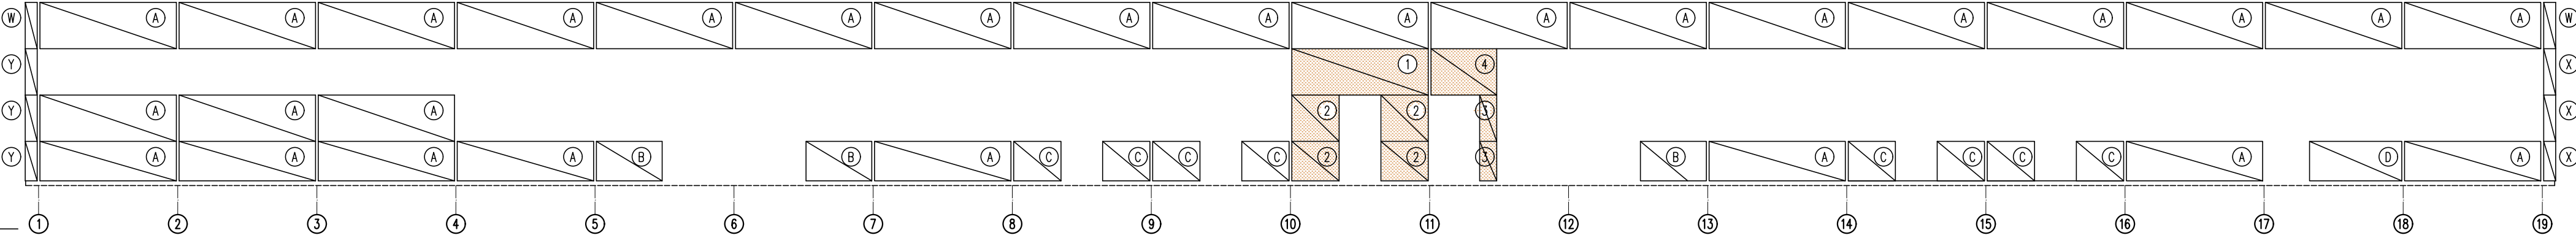


POHLED ZÁPADNÍ

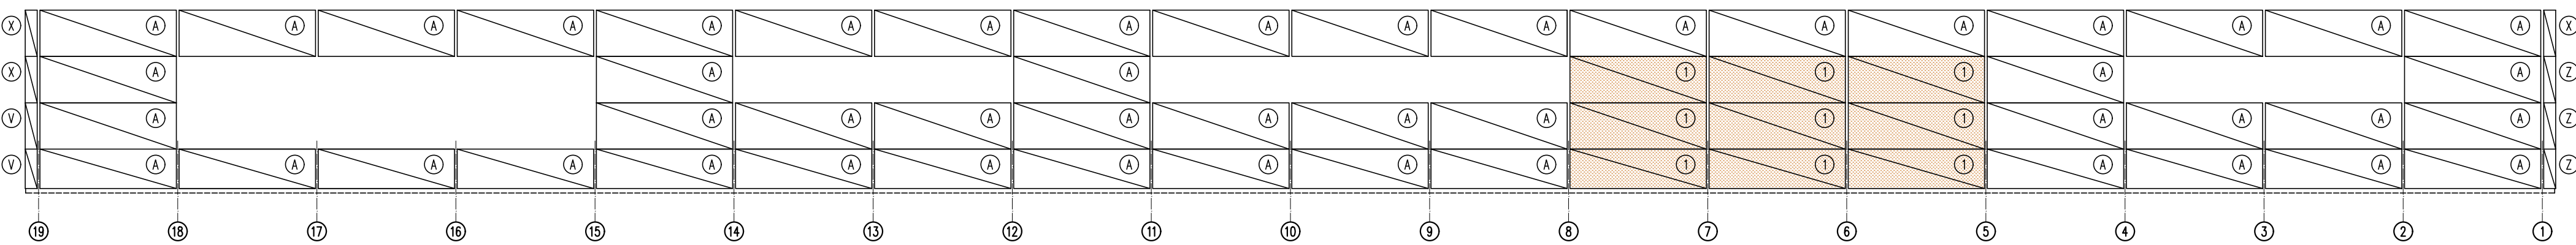

POHLED JIŽNÍ

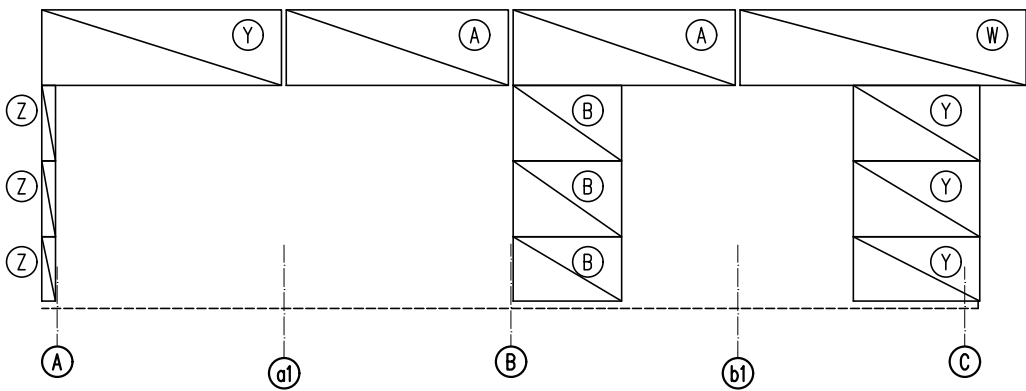

POHLED SEVERNÍ

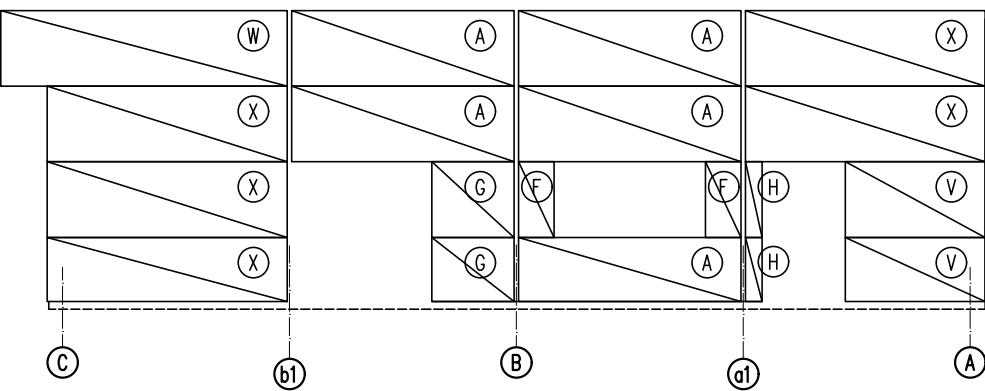

SENDVIČOVÉ PANELE:

PANELE PIR

|          |  |                              |          |
|----------|--|------------------------------|----------|
| <b>A</b> | STĚNOVÝ SENDVIČOVÝ PANEĚL, IZOLAČNÍ JÁDRO Z PĚNY IPN (PIR) | ROZMĚR: 120/1000, dĚ. 2940mm | 102 ks.  |
| <b>B</b> | STĚNOVÝ SENDVIČOVÝ PANEĚL, IZOLAČNÍ JÁDRO Z PĚNY IPN (PIR) | ROZMĚR: 120/1000, dĚ. 1420mm | 6 ks.    |
| <b>C</b> | STĚNOVÝ SENDVIČOVÝ PANEĚL, IZOLAČNÍ JÁDRO Z PĚNY IPN (PIR) | ROZMĚR: 120/1000, dĚ. 1020mm | 8 ks.    |
| <b>D</b> | STĚNOVÝ SENDVIČOVÝ PANEĚL, IZOLAČNÍ JÁDRO Z PĚNY IPN (PIR) | ROZMĚR: 120/1000, dĚ. 2000mm | 1 ks.    |
| <b>E</b> | STĚNOVÝ SENDVIČOVÝ PANEĚL, IZOLAČNÍ JÁDRO Z PĚNY IPN (PIR) | ROZMĚR: 120/1000, dĚ. 3140mm | 2 ks.    |
| <b>F</b> | STĚNOVÝ SENDVIČOVÝ PANEĚL, IZOLAČNÍ JÁDRO Z PĚNY IPN (PIR) | ROZMĚR: 120/1000, dĚ. 500mm  | 2 ks.    |
| <b>G</b> | STĚNOVÝ SENDVIČOVÝ PANEĚL, IZOLAČNÍ JÁDRO Z PĚNY IPN (PIR) | ROZMĚR: 120/1000, dĚ. 1100mm | 2 ks.    |
| <b>H</b> | STĚNOVÝ SENDVIČOVÝ PANEĚL, IZOLAČNÍ JÁDRO Z PĚNY IPN (PIR) | ROZMĚR: 120/1000, dĚ. 220mm  | 2 ks.    |
| <b>I</b> | STĚNOVÝ SENDVIČOVÝ PANEĚL, IZOLAČNÍ JÁDRO Z PĚNY IPN (PIR) | ROZMĚR: tl. 120, s. 300mm    | 80 m.b.  |
| <b>J</b> | STĚNOVÝ SENDVIČOVÝ PANEĚL, IZOLAČNÍ JÁDRO Z PĚNY IPN (PIR) | ROZMĚR: tl. 120, s. 200mm    | 55 m.b.  |
| <b>K</b> | STĚNOVÝ SENDVIČOVÝ PANEĚL, IZOLAČNÍ JÁDRO Z PĚNY IPN (PIR) | ROZMĚR: tl. 120, s. 500mm    | 135 m.b. |

PANELE MINERÁL

|          |  |                              |        |
|----------|--|------------------------------|--------|
| <b>1</b> | STĚNOVÝ SENDVIČOVÝ PANEĚL, IZOLAČNÍ JÁDRO Z KAMENNĚ MINERÁLNÍ VATY | ROZMĚR: 120/1000, dĚ. 2940mm | 10 ks. |
| <b>2</b> | STĚNOVÝ SENDVIČOVÝ PANEĚL, IZOLAČNÍ JÁDRO Z KAMENNĚ MINERÁLNÍ VATY | ROZMĚR: 120/1000, dĚ. 1020mm | 4 ks.  |
| <b>3</b> | STĚNOVÝ SENDVIČOVÝ PANEĚL, IZOLAČNÍ JÁDRO Z KAMENNĚ MINERÁLNÍ VATY | ROZMĚR: 120/1000, dĚ. 370mm  | 2 ks.  |
| <b>4</b> | STĚNOVÝ SENDVIČOVÝ PANEĚL, IZOLAČNÍ JÁDRO Z KAMENNĚ MINERÁLNÍ VATY | ROZMĚR: 120/1000, dĚ. 1420mm | 1 ks.  |

PANELE PIR ROHOVÉ

|          |   |                                  |       |
|----------|---|----------------------------------|-------|
| <b>V</b> | STĚNOVÝ SENDVIČOVÝ PANEĚL ROHOVÝ, IZOLAČNÍ JÁDRO Z PĚNY IPN (PIR) | ROZMĚR: 120/1000, dĚ. 260/1850mm | 2 ks. |
| <b>W</b> | STĚNOVÝ SENDVIČOVÝ PANEĚL ROHOVÝ, IZOLAČNÍ JÁDRO Z PĚNY IPN (PIR) | ROZMĚR: 120/1000, dĚ. 260/3800mm | 2 ks. |
| <b>X</b> | STĚNOVÝ SENDVIČOVÝ PANEĚL ROHOVÝ, IZOLAČNÍ JÁDRO Z PĚNY IPN (PIR) | ROZMĚR: 120/1000, dĚ. 260/3170mm | 6 ks. |
| <b>Y</b> | STĚNOVÝ SENDVIČOVÝ PANEĚL ROHOVÝ, IZOLAČNÍ JÁDRO Z PĚNY IPN (PIR) | ROZMĚR: 120/1000, dĚ. 260/1670mm | 3 ks. |
| <b>Z</b> | STĚNOVÝ SENDVIČOVÝ PANEĚL ROHOVÝ, IZOLAČNÍ JÁDRO Z PĚNY IPN (PIR) | ROZMĚR: 120/1000, dĚ. 260/180mm  | 3 ks. |

|                               |            |   |   |
|-------------------------------|------------|---|---|
| Revize:                       | Datum:     | Popis:  | Kontroloval:                                  |
| 000                           | 12.11.2021 | Definitivní odevzdání dokumentace DSP + PDPS          | Ing. Jan Pospíšil                             |
| Název stavby/akce:            |            | <b>Oprava PS Prostějov</b>                            | S-kód: SXXXXXXX                               |
| Název části:                  |            | Pozemní stavební objekty skladových a ostatních budov | Zakázka: 121024                               |
| Název objektu:                |            | <b>PS Prostějov, p.č. 8100/36, oprava objektu</b>     | Označení části: <b>D.2.2.01</b>               |
| Název přílohy:                |            | Schema kladení panelů                                 | Číslo objektu/komplexu: <b>SO 21-72-01.01</b> |
| Kraj:                         |            | Katastrální území:                                    | Zpracovatel přílohy: Ondřej Koutník           |
| PDPS                          |            | Prostějov [733491]                                    | Číslo přílohy:                                |
| Stupeň dokumentace:           |            | Datum zpracování:                                     | <b>2. 017</b>                                 |
| Formáty:                      |            | Měřítko:  |   |
| 12.11.2021                    |            | 6 x A4  | 1:75  |
| S-kód: SXXXXXXX               |            |   |   |
| Stupeň dokumentace: Část:     |            |   |   |
| Objekt:                       |            |   |   |
| Příloha:                      |            |   |   |
| Revize:                       |            |   |   |
| (Prostor pro další informace) |            |   |   |