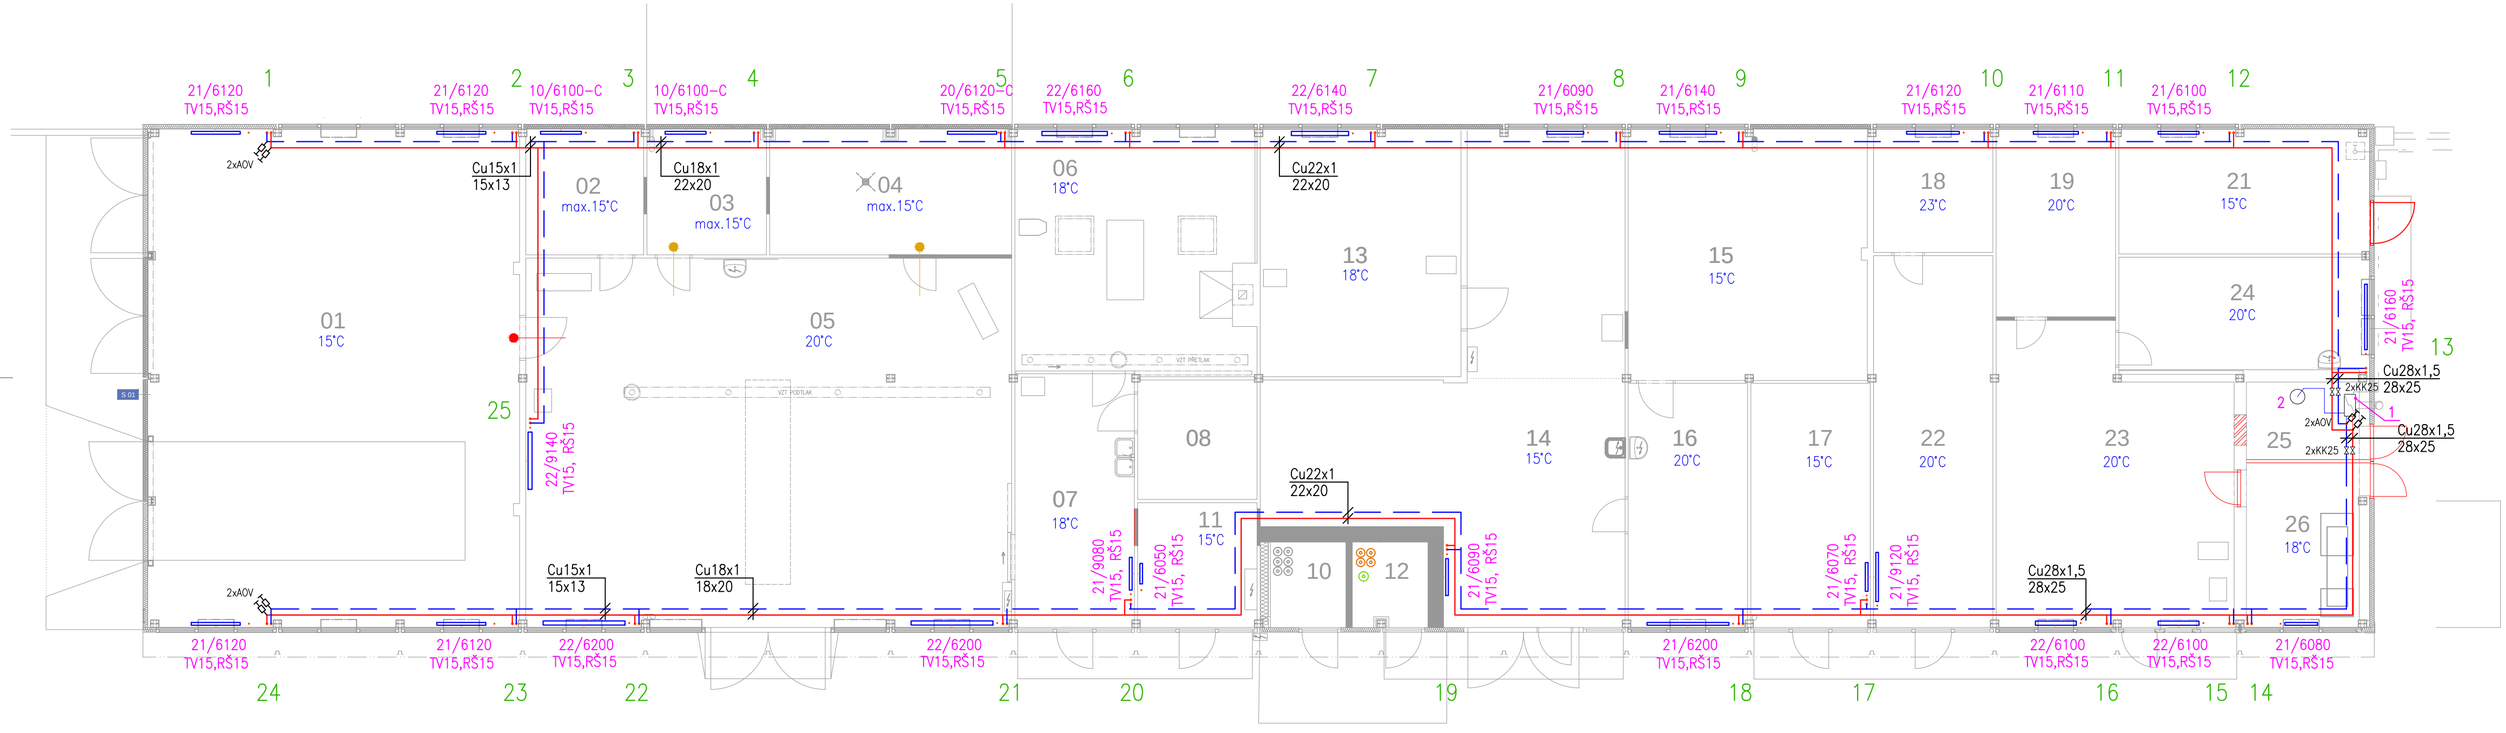

TABULKA MÍSTNOSTÍ

OZN.	ÚČEL MÍSTNOSTI	PLOCHA (m2)	ÚPRAVA POVRCHU				SKLADOVANÝ MATERIÁL	POZNÁMKY	EL. ROZV.
			PODLAHA	STĚNY	STROPY				
01	GARÁŽE	109	CEMENT. POTĚR + NÁTĚR	EPOXIDOVÁ STĚRKA	PERLINKA + ŠTUKOVÁ OMÍTKA	TRAPÉZ. PLECH_s.v. 3260-3550mm			1
02	BATERKÁRNA	9	CEMENT. POTĚR + NÁTĚR	EPOXIDOVÁ STĚRKA	PERLINKA + ŠTUKOVÁ OMÍTKA	TRAPÉZ. PLECH_s.v. 3260-3550mm	olověné akumulátory *)	El. přík. 3000W	
03	SKLAD BAREV	9	CEMENT. POTĚR + NÁTĚR	EPOXIDOVÁ STĚRKA	PERLINKA + ŠTUKOVÁ OMÍTKA	SDK POŽÁR OBOUSTRANNĚ_s.v. 2900mm	syntetika 260 l, postřik plevel 600 l	SOKL 100mm -	
04	SKLAD PHM	9	CEMENT. POTĚR + NÁTĚR	EPOXIDOVÁ STĚRKA	PERLINKA + ŠTUKOVÁ OMÍTKA	SDK POŽÁR OBOUSTRANNĚ_s.v. 2900mm	benzin 100 l, nafta 500 l, oleje 800 l	ZÁCHYT. JÍMKA	
05	DÍLNA	116	CEMENT. POTĚR + NÁTĚR	EPOXIDOVÁ STĚRKA	PERLINKA + ŠTUKOVÁ OMÍTKA	TRAPÉZ. PLECH_s.v. 3260-3550mm			
06	KOVÁRNA	35	CEMENT. POTĚR + NÁTĚR	STÁVAJÍCÍ POVRCH	AKUSTIK OBKLAD AL. + MINER.	AKUSTIK OBKLAD AL. + MINER._s.v. 2900mm		akustik obklad - oprav	
07	CHODBA	18	CEMENT. POTĚR + NÁTĚR	EPOXIDOVÁ STĚRKA	PERLINKA + ŠTUKOVÁ OMÍTKA	TRAPÉZ. PLECH_s.v. 3360-3650mm			
08	SKLAD	9	CEMENT. POTĚR + NÁTĚR	EPOXIDOVÁ STĚRKA	PERLINKA + ŠTUKOVÁ OMÍTKA	TRAPÉZ. PLECH_s.v. 3510-3650mm			
09									
10	SKLAD TECHNICKÝCH PLYNŮ	5	CEMENT. POTĚR + NÁTĚR	EPOXIDOVÁ STĚRKA	ZATEPLENÍ + ŠTUKOVÁ OMÍTKA	SDK POŽÁR OBOUSTRANNĚ_s.v. 2900mm			
11	SKLAD	9	CEMENT. POTĚR + NÁTĚR	EPOXIDOVÁ STĚRKA	PERLINKA + ŠTUKOVÁ OMÍTKA	TRAPÉZ. PLECH_s.v. 3260-3550mm			
12	SKLAD TECHNICKÝCH PLYNŮ	5	CEMENT. POTĚR + NÁTĚR	EPOXIDOVÁ STĚRKA	ZATEPLENÍ + ŠTUKOVÁ OMÍTKA	SDK POŽÁR OBOUSTRANNĚ_s.v. 2900mm	ahve: kyslík, acetylen, PB, Corgon **)		
13	DÍLNA	30	CEMENT. POTĚR + NÁTĚR	EPOXIDOVÁ STĚRKA	PERLINKA + ŠTUKOVÁ OMÍTKA	TRAPÉZ. PLECH_s.v. 3260-3550mm			2
14	SKLAD	67	CEMENT. POTĚR + NÁTĚR	EPOXIDOVÁ STĚRKA	PERLINKA + ŠTUKOVÁ OMÍTKA	TRAPÉZ. PLECH_s.v. 3260-3550mm			
15	SKLAD	36	CEMENT. POTĚR + NÁTĚR	EPOXIDOVÁ STĚRKA	PERLINKA + ŠTUKOVÁ OMÍTKA	TRAPÉZ. PLECH_s.v. 3260-3550mm			
16	KANCELÁŘ	17	CEMENT. POTĚR + NÁTĚR	EPOXIDOVÁ STĚRKA	PERLINKA + ŠTUKOVÁ OMÍTKA	TRAPÉZ. PLECH_s.v. 3260-3550mm			
17	SKLAD	17	CEMENT. POTĚR + NÁTĚR	EPOXIDOVÁ STĚRKA	PERLINKA + ŠTUKOVÁ OMÍTKA	TRAPÉZ. PLECH_s.v. 3260-3550mm			
18	KANCELÁŘ	9	CEMENT. POTĚR + NÁTĚR	EPOXIDOVÁ STĚRKA	PERLINKA + ŠTUKOVÁ OMÍTKA	TRAPÉZ. PLECH_s.v. 3260-3550mm			
19	KANCELÁŘ	13	CEMENT. POTĚR + NÁTĚR	EPOXIDOVÁ STĚRKA	PERLINKA + ŠTUKOVÁ OMÍTKA	TRAPÉZ. PLECH_s.v. 3260-3550mm			
20									
21	SKLAD	19	CEMENT. POTĚR + NÁTĚR	EPOXIDOVÁ STĚRKA	PERLINKA + ŠTUKOVÁ OMÍTKA	TRAPÉZ. PLECH_s.v. 3260-3550mm			3
22	SKLAD	27	CEMENT. POTĚR + NÁTĚR	EPOXIDOVÁ STĚRKA	PERLINKA + ŠTUKOVÁ OMÍTKA	TRAPÉZ. PLECH_s.v. 3260-3550mm			
23	DÍLNA	40	CEMENT. POTĚR + NÁTĚR	EPOXIDOVÁ STĚRKA	PERLINKA + ŠTUKOVÁ OMÍTKA	TRAPÉZ. PLECH_s.v. 3260-3550mm			
24	DENNÍ MÍSTNOST	17	CEMENT. POTĚR + NÁTĚR	EPOXIDOVÁ STĚRKA	PERLINKA + ŠTUKOVÁ OMÍTKA	TRAPÉZ. PLECH_s.v. 3260-3550mm			
25	TECHNICKÁ MÍSTNOST	5	CEMENT. POTĚR + NÁTĚR	EPOXIDOVÁ STĚRKA	PERLINKA + ŠTUKOVÁ OMÍTKA	TRAPÉZ. PLECH_s.v. 3260-3550mm			
26	SOUSTRUH	11	CEMENT. POTĚR + NÁTĚR	EPOXIDOVÁ STĚRKA	PERLINKA + ŠTUKOVÁ OMÍTKA	TRAPÉZ. PLECH_s.v. 3260-3550mm			

PLOCHA CELKEM	641

*) olověné akum. v množství:	180 Ah - 10 ks. 100 Ah - 2 ks. 70 Ah - 3 ks.
**) plyn v lahvích:	kyslík: 6 lahví po 6,5 m3 acetylen: 4 lahve po 8 kg PB: 2 x 33kg Corgon: 1 lahev 12 m3

LEGENDA

20/6120–C	DESKOVÉ OTOPNÉ TĚLESO V PROVEDENÍ KLASIK CLEAN, TYP 20, VÝŠKA 600mm, DÉLKA 1200mm
21/6160	DESKOVÉ OTOPNÉ TĚLESO V PROVEDENÍ KLASIK, TYP 21, VÝŠKA 600mm, DÉLKA 1600mm
1	STÁVAJÍCÍ PLYNOVÝ KONDENZAČNÍ KOTEL; 10–47,9kW
2	TLAKOVÁ EXPANZNÍ NÁDOBA O OBJEMU 200l

Revize:	Datum:	Popis:	Kontroloval:
000	12.11.2021	Definitivní odevzdání dokumentace DSP + PDPS	Ing. Jan Pospíšil

Název stavby/akce:	**Oprava PS Prostějov**		S-kód: SXXXXXXXXX Zakázka: 121024
Název části:	Pozemní stavební objekty skladových a ostatních budov		Označení části: **D.2.2. 1**
Název objektu:	**PS Prostějov, p.č. 8100/36, oprava objektu, Technika prostředí staveb - Vytápění**		Číslo objektu/komplexu: **SO 21-72-01.05**
Název přílohy:	Půdorys 1.NP		Zpracovatel přílohy: Ing. Martin Poloch
Kraj: Olomoucký	Katastrální území: Prostějov [733491]	TUDU: 2201 E1	Číslo přílohy: **2. 001**
Dokumentace:			
Stupeň dokumentace: PDPS	Datum zpracování: 12.11.2021	Formáty: 6 x A4	Měřítko: 1:100

S-kód: SXXXXXXXX_PDPS_D2201_SO217201_05_2_001_000 (Stupeň dokumentace: Část: Objekt: Podobjekt: Příloha: Revize:)

{Prostor pro další informace}