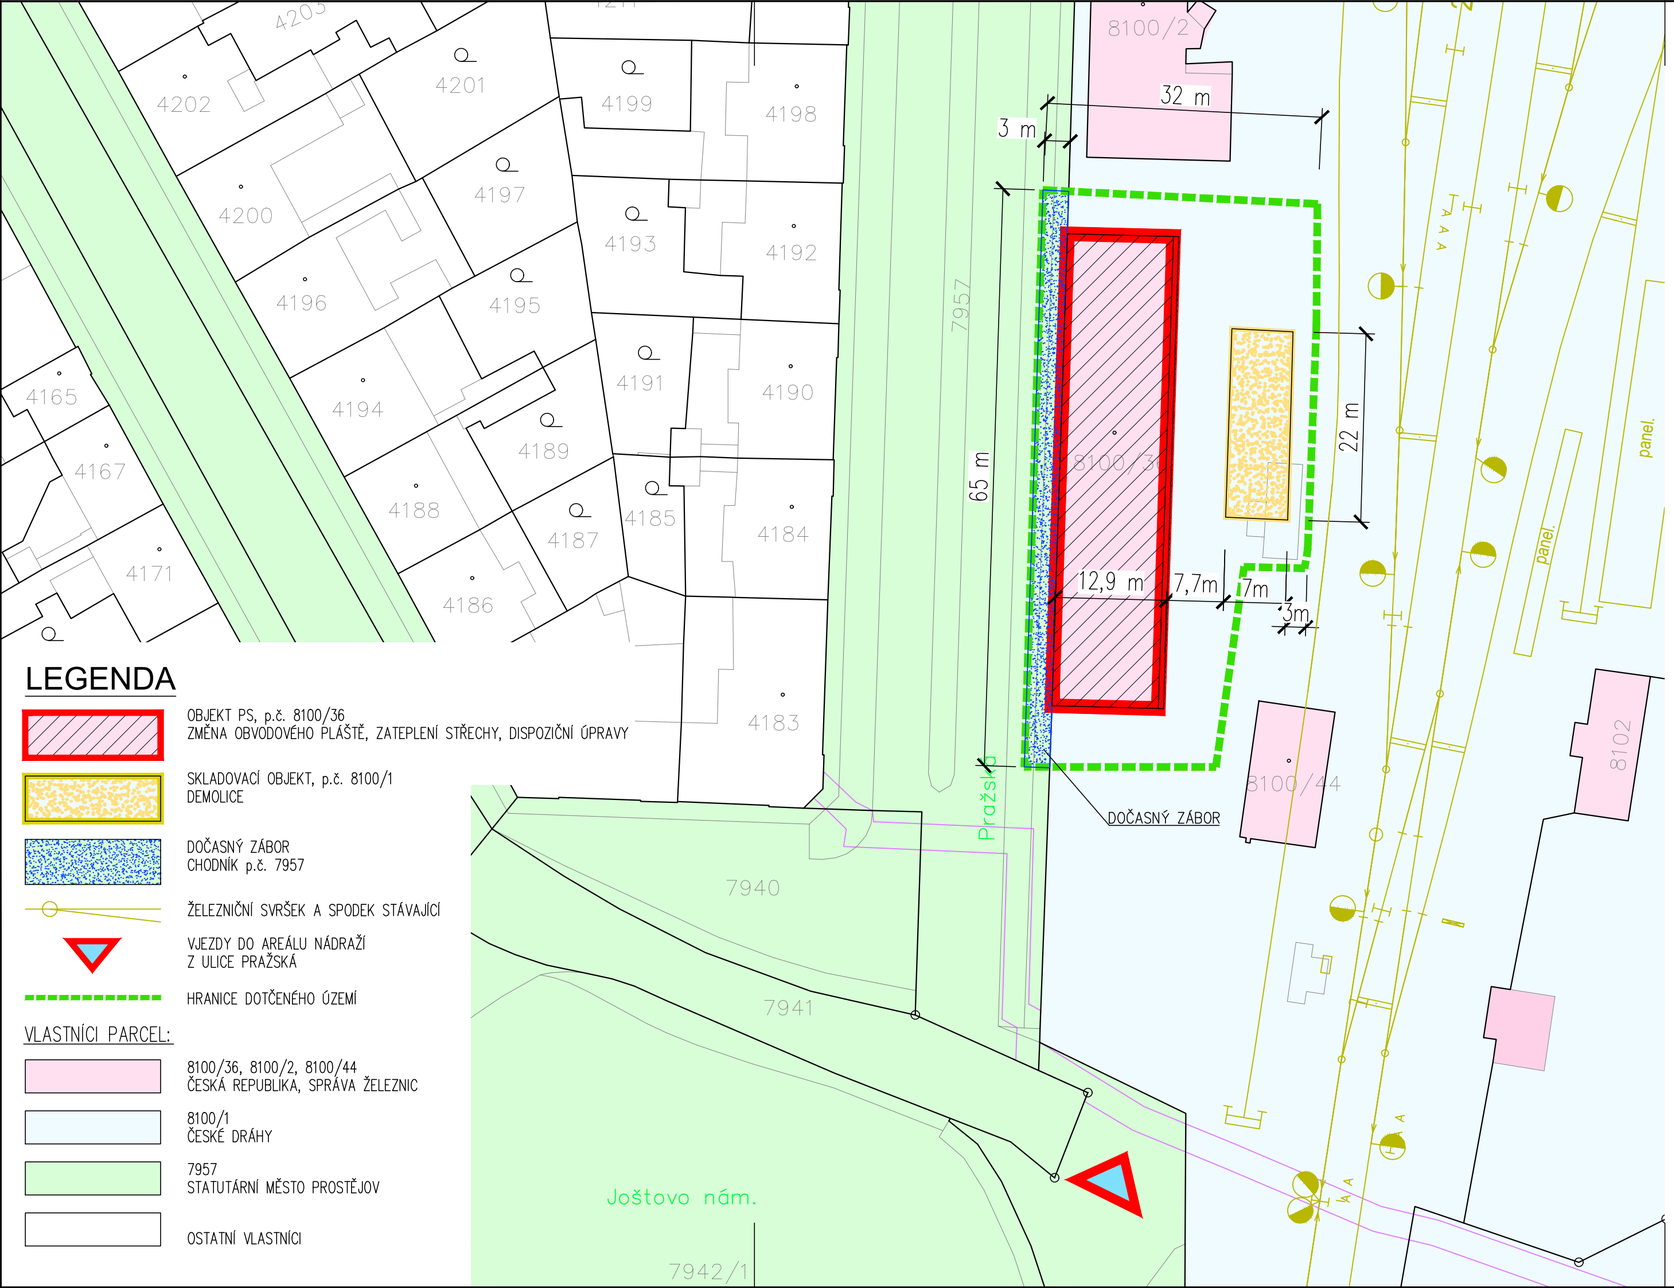

LEGENDA

OBJEKT PS, p.č. 8100/36
ZMĚNA OBVODOVÉHO PLÁŠTĚ, ZATEPLENÍ STŘECHY, DISPOZIČNÍ ÚPRAVY

SKLADOVACÍ OBJEKT, p.č. 8100/1
DEMOLICE

DOČASNÝ ZÁBOR
CHODNÍK p.č. 7957

ŽELEZNIČNÍ SVRŠEK A SPODEK STÁVAJÍCÍ

VJEZDY DO AREÁLU NÁDRAŽÍ
Z ULICE PRAŽSKÁ

HRANICE DOTČENÉHO ÚZEMÍ

VLASTNÍCI PARCEL:

8100/36, 8100/2, 8100/44
ČESKÁ REPUBLIKA, SPRÁVA ŽELEZNIC

8100/1
ČESKÉ DRÁHY

7957
STATUTÁRNÍ MĚSTO PROSTĚJOV

OSTATNÍ VLASTNÍCI

Revize:	Datum:	Popis:	Kontroloval:
000	12.11.2021	Definitivní odevzdání dokumentace DSP + PDPS	Ing. Jan Pospíšil

Název stavby/akce:	**Oprava PS Prostějov**		S-kód: SXXXXXXXX
			Zakázka: 121024
Název části:	Pozemní stavební objekty skladových a ostatních budov		Označení části: **C.2**
Název objektu:	**PS Prostějov, p.č. 8100/36, oprava objektu**		Číslo objektu/komplexu:
Název přílohy:	Katastrální situační výkres		Zpracovatel přílohy: Ondřej Koutňák
Kraj: Olomoucký	Katastrální území: Prostějov [733491]	TUDU: 2201 E1	
Dokumentace:			Číslo přílohy: **0 . 000**
Stupeň dokumentace: PDPS	Datum zpracování: 12.11.2021	Formáty: 3 x A4	Měřítko: .

S-kód: S X X X X X X X X _ Stupeň dokumentace: P D P S _ Část: D 2 2 0 1 _ Objekt: S 0 2 1 7 2 0 1 _ Podobjekt: 0 0 0 _ Příloha: 0 _ 0 0 0 _ Revize: 0 0 0

[Prostor pro další informace]