

SKLADBA SVISLÉ OBVODOVÉ KONSTRUKCE STÁVAJÍCÍ

S 01	OBVODOVÁ STĚNA - BĚŽNÁ LEHKÝ OBVODOVÝ PLÁŠŤ (LOP)	
	EXTERIEROVÁ VLÁKNOCEMENTOVÁ DESKA S HRUBOZRNNÝM NÁSTRIKEM KAMENIVA (ZJIŠTĚNA PŘÍTOMNOST AZBESTU !)	5 mm
	TEPELNÁ IZOLACE V JEDNÉ VRSTVĚ – SKELNÁ VATA	80 mm
	HOBRA	15 mm
	SOLOLIT	5 mm
	CELKOVÁ TLOUŠŤKA	cca 100 mm
S 02	OBVODOVÁ STĚNA - PROSVĚTLOVACÍ SKLOBETON	
	SKLENĚNÉ TVÁRNICE DUTÉ	80 mm
	CELKOVÁ TLOUŠŤKA	cca 100 mm

SKLADBY PODLAHOVÝCH KONSTRUKCÍ STÁVAJÍCÍ

PŘEDPOKLÁDANÉ - DLE PŮVODNÍ DOKUMENTACE Z r. 1971

P 01	PODLAHA NA TERÉNU BĚŽNÁ	
	CEMENTOVÝ POTĚR	20 mm
	BETONOVÁ MAZANINA	80 mm
	HUTNĚNÝ PODSYP	
	CELKOVÁ TLOUŠŤKA	100 mm
P 02	PODLAHA NA TERÉNU ZVÝŠENÁ	
	CEMENTOVÝ POTĚR	120 mm
	BETONOVÁ MAZANINA	80 mm
	HUTNĚNÝ PODSYP	
	CELKOVÁ TLOUŠŤKA	200 mm
P 03	PODLAHA NA TERÉNU DŘEVĚNÁ	
	DUBOVÉ ŠPALÍKY S ASFALTOVOU ZÁLIVKOU	80 mm
	PÍSKOVÉ LÓŽE	20 mm
	HUTNĚNÝ PODSYP	
	CELKOVÁ TLOUŠŤKA	100 mm


SKLADBA STŘEŠNÍ KONSTRUKCE STÁVAJÍCÍ

St 01	JEDNOPLÁŠŤOVÁ PLOCHÁ STŘECHA S MECHANICKY KOTVENOU VRSTVOU PVC FOLIE (bez provozního využití), SKLON 3%, B roof (t1)	
	SOUVRSTVÍ ASFALTOVÝCH PÁSŮ – MODIFIKOVANÝ S OCHRANNÝM BŘIDLICOVÝM POSYPEM – SOUVRSTVÍ PŮVODNÍCH OXIDOVANÝCH ASFALTOVÝCH PÁSŮ (HORNÍ PÁS OPATŘEN OCHRANNÝM NÁTĚREM)	20 mm
	BETONOVÁ MAZANINA	35 mm
	TEPELNÁ IZOLACE V JEDNÉ VRSTVĚ – EPS	50 mm
	ASFALTOVÁ PENETRACE	
	BETONOVÁ MAZANINA	35 mm
	TRAPÉZOVÝ PLECH VSŽ 12 101	80 mm
	OK – PŘÍHRADOVÝ VAZNIK (z omega profilů KP 80/3)	proměnná mm
	CELKOVÁ TLOUŠŤKA (bez OK a trapézu)	140 mm

LEGENDA MATERIÁLŮ

	OBVODOVÁ STĚNA SENDVIČOVÁ LEHKÝ OBVODOVÝ PLÁŠŤ
	OBVODOVÁ STĚNA SKLOBETONOVÁ SKLENĚNÉ TVÁRNICE DUTÉ TL. 80mm
	VNITŘNÍ ZDĚNÉ DĚLÍCI PŘÍČKY TL. 80 mm Z DÍLCŮ "PROMONTA" SÁDROVÉ BLOKY S HRANAMI S PERY A DRÁŽKAMI (BELGICKÝ SYSTÉM)
	BETONOVÉ KONSTRUKCE Z PROSTÉHO BETONU C 8/10 (B 135)
	HUTNĚNÝ PODSYP
	ROSTLÝ TERÉN
	DEŠŤOVÁ KANALIZACE

ŘEZ A - A

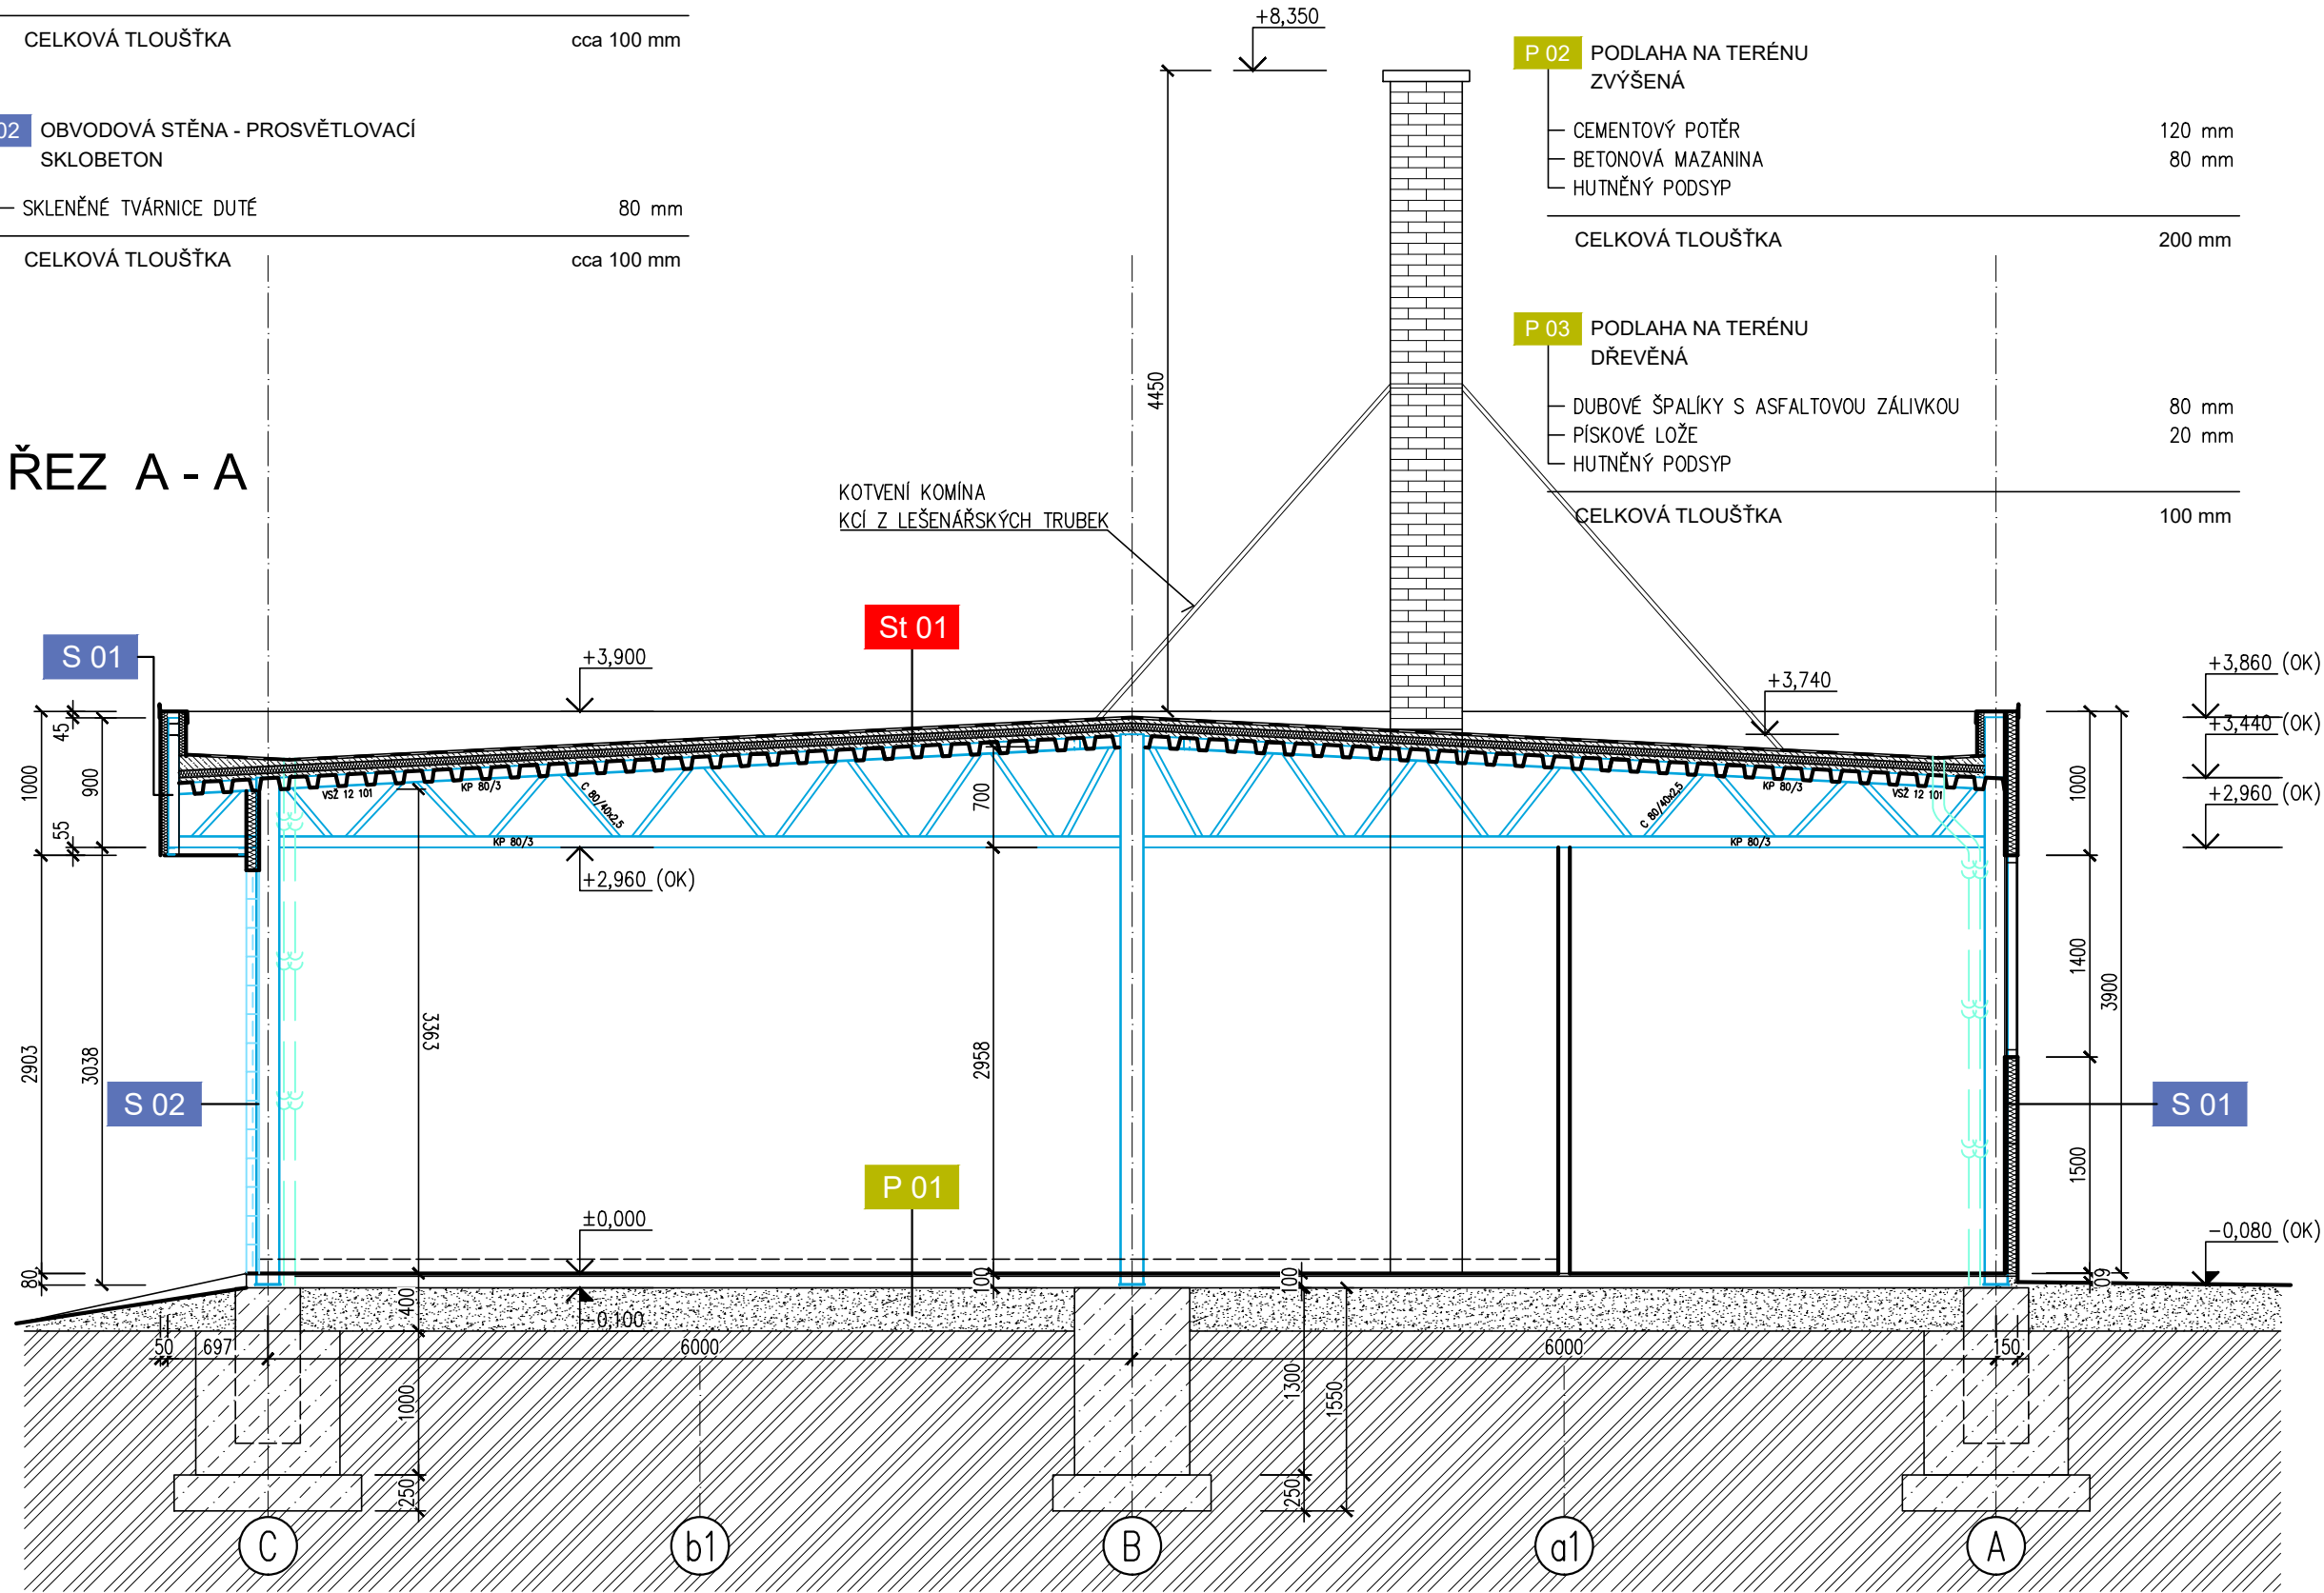

Revize:	Datum:	Popis:	Kontroloval:
000	12.11.2021	Definitivní odevzdání dokumentace DSP + PDPS	Ing. Jan Pospíšil
Název stavby/akce: Oprava PS Prostějov			
S-kód: SXXXXXXX			Zakázka: 121024
Název části: Pozemní stavební objekty skladových a ostatních budov			Označení části: D.2.2.01
Název objektu: PS Prostějov, p.č. 8100/36, oprava objektu Architektonicko stavební řešení			Číslo objektu/komplexu: SO 21-72-01.01
Název přílohy: Příčný řez - stávající stav			Zpracovatel přílohy: Ondřej Koutňák
Kraj: Olomoucký			Číslo přílohy: 2 . 004
Katastrální území: Prostějov [733491]			
TUDU: 2201 E1			
Dokumentace:			
Stupeň dokumentace: PDPS	Datum zpracování: 12.11.2021	Formáty: 3 x A4	Měřítko: 1:50
S-kód: SXXXXXXX Stupeň dokumentace: Část: P D P S - D 2 2 0 1 - S 0 2 1 2 0 1 - 0 1 - 2 - 0 0 4 - 0 0 0 (Prostor pro další informace)			