1. N P

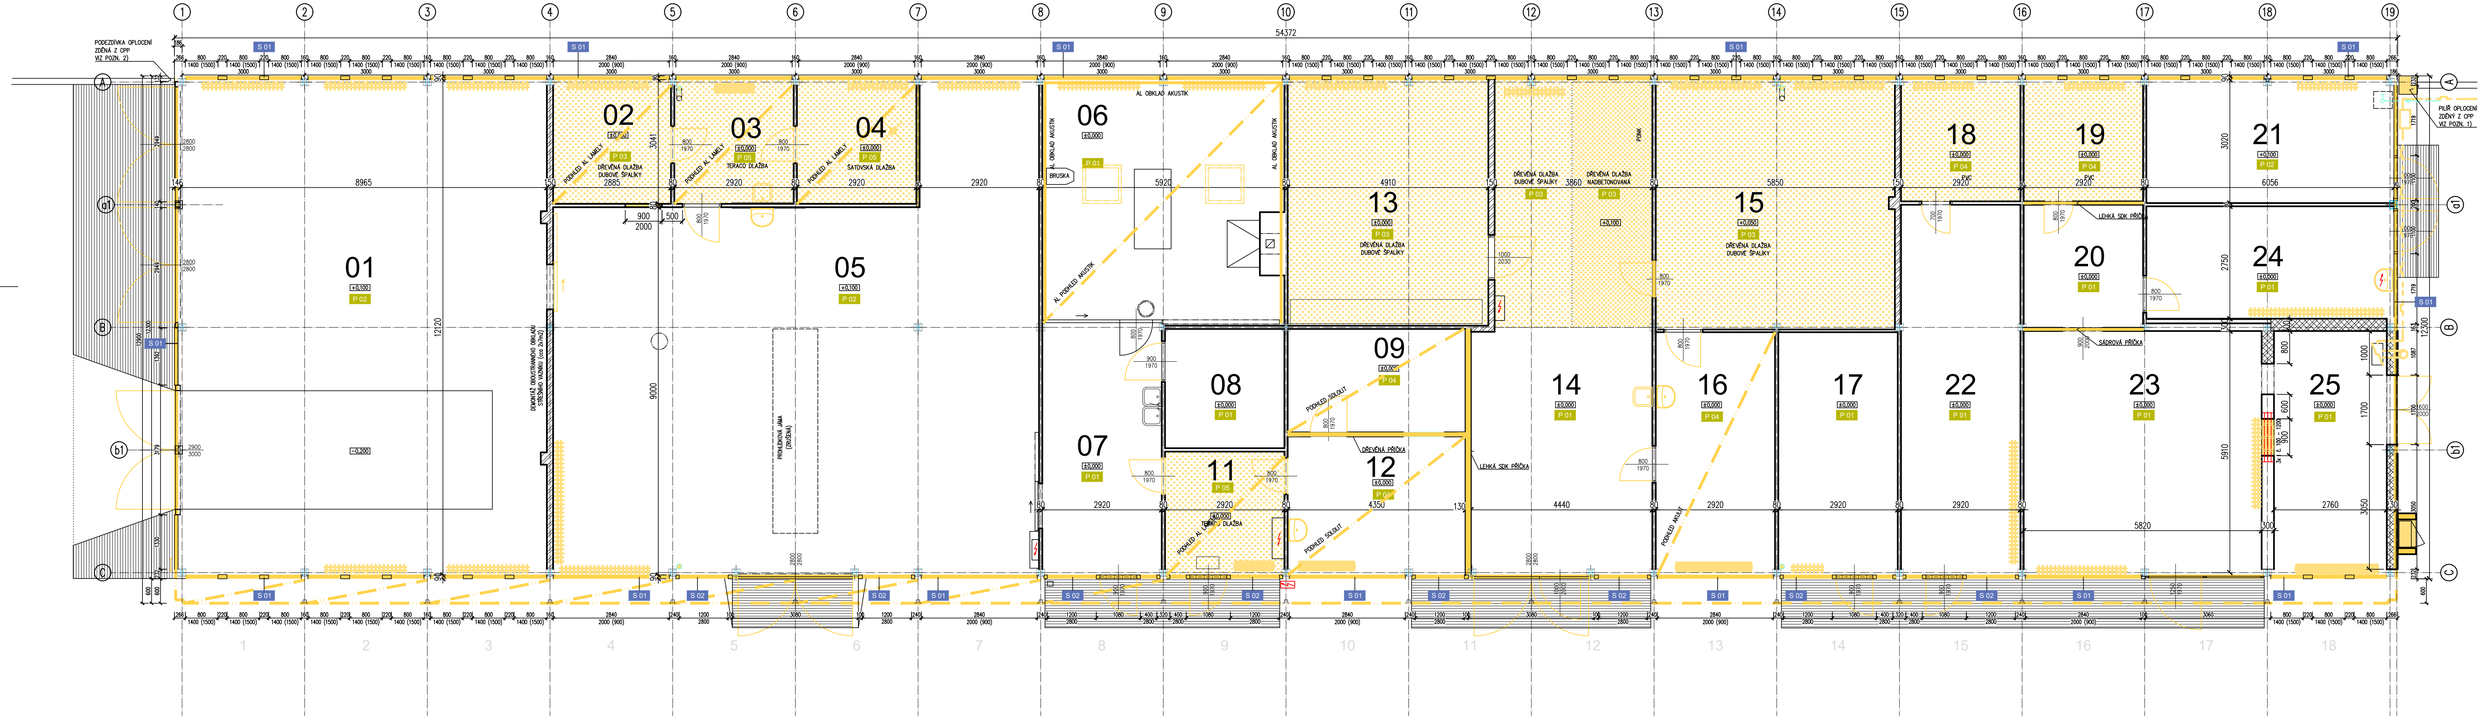

Bourací a demontážní práce - exterier

- odpojení od přívodu el. energie
- dočasné odpojení přípojky plynu a venkovní HUP
- demontáž celé venkovní elektroinstalace vč. osvětlovacích těles
- demontáž hromosvodné soustavy
- rozebrání zděného pilíře oplocení vedle HUP (kolize s novým opláštěním) – cihly budou znovu použity pro jeho obnovu
- odbourání části plotové podezdívky u garáže (kolize s novým opláštěním) a zkrácení pletiva
- zbourání zděného pilíře bývalého rozváděče u severního štítu
- demontáž celého obvodového sendvičového pláště včetně výplní okenních otvorů, podhledu vykonzolování, sklobetonových konstrukcí, 6 ks. ocelových vlysových vrat, s ponecháním ocelové konstrukce zárubní u trojice garážových vrat v jižním štítu budovy
- demontáž klempířských prvků, lemování atiky apod.
- odbourání živičných vrstev střešní krytiny
- odbourání betonové mazaniny tl. 30- 40mm ve střešním souvrství
- osekání keramického soklu kolem celého objektu
- demontáž ostatních nespecifikovaných drobných konstrukcí z fasády objektu

Bourací a demontážní práce – interier

- demontáž celé vnitřní elektroinstalace vč. osvětlovacích těles
- demontáž otopného systému (topné registry a litinové článkové radiátory)
- demontáž 2ks. ventilátorů v m.č. 05 a 06, tubus s kominkem nad střechu zůstane zachován
- demontáž vnitřních dešťových svodů
- demontáž 6 ks. umývadel
- demontáž 14 ks vnitřních dveří běžných a 1 ks. dveří ocelových posuvných
- demontáž všech podhledů sololitových i plechových
- demontáž akustických obkladů a podhledu v kovárně – provést opatrně z důvodu opravy a zpětné montáže
- demontáž podhledů z al. lamel v m.č. 03, 04 a 11, dále sololitového podhledu v m.č. 09 a 12 a podhledu z desek Akulit v m.č.16
- demontáž lehkých (dřevěných a SDK) příček mezi místnostmi č. 09, 12, 14 a 19, 20
- vybourání zděné sádrové příčky mezi m.č. 20, 23
- vybourání nového dveřního otvoru 900/2000 v nenosné zdi tl. 300mm mezi m.č. 23, 25
- vybourání nového dveřního otvoru 900/2000 v dělicí příčce tl. 80mm mezi m.č. 02, 05
- probourání dvou střešních otvorů 800x800mm pro umístění střešních světlíků
- osekání vnitřních nesoudržných omítek – v rozsahu cca 10%
- odstranění nášlapných vrstev vybraných podlah – v m.č. 03, 04, 11 keramická dlažba, v m.č. 09, 12, 16 PVC
- vybourání dřevěné špalikové dlažby v celé tl. v m.č. 02, 13, 15 a v m.č. 14 včetně nadbetonávky v tl. 100mm

LEGENDA MATERIÁLŮ

- BOURANÉ KONSTRUKCE STĚNOVÉ LEHKÝ OBVODOVÝ PLÁŠŤ VNITŘNÍ ZDĚNÉ DĚLICÍ PŘÍČKY
- BOURANÉ KONSTRUKCE PODHLEDŮ
- BOURANÉ KONSTRUKCE PODLAH

POZNÁMKY:

– DOKUMENTACE REFLEKTUJE MNOŽSTVÍ ZNALOSTÍ O OBJEKTU – MŮŽE DOJÍT K ODLIŠNOSTEM OD SKUT. STAVU !

POZN. 1) ROZEBRAT PLOTOVÝ PILÍŘ 300x300mm, CIHLY ZACHOVAT PRO JEHO OPĚTNÉ VYZDĚNÍ

POZN. 2) ROZEBRAT cca 0,5m PLOTOVÉ PODEZDÍVKY A PLETIVA, CIHLY ZACHOVAT PRO JEJÍ OPĚTNÉ VYZDĚNÍ

Revize:	Datum:	Popis:	Kontroloval:
000	12.11.2021	Definitivní odevzdání dokumentace DSP + PDPS	Ing. Jan Pospíšil

Název stavby/akce:	**Oprava PS Prostějov**		S-kód: SXXXXXXXX
			Zakázka: 121024
Název části:	Pozemní stavební objekty skladových a ostatních budov		Označení části: **D.2.2.01**
Název objektu:	**PS Prostějov, p.č. 8100/36, oprava objektu Architektonicko stavební řešení**		Číslo objektu/komplexu: **SO 21-72-01.01**
Název přílohy:	Půdorys 1. NP - bourací práce		Zpracovatel přílohy: Ondřej Kouřňák
Kraj: Olomoucký	Katastrální území: Prostějov [733491]	TUDU: 2201 E1	Číslo přílohy: **2 . 006**
Dokumentace:			
Stupeň dokumentace: PDPS	Datum zpracování: 12.11.2021	Formáty: 6 x A4	Měřítko: 1:75

S-kód: SXXXXXXXX_PDPS_D2201_SO2172101_01_2_006_00
Stupeň dokumentace: PDPS; Část: D2201; Objekt: SO2172101; Podobjekt: 01; Příloha: 2_006; Revize: 00
(Prostor pro další informace)