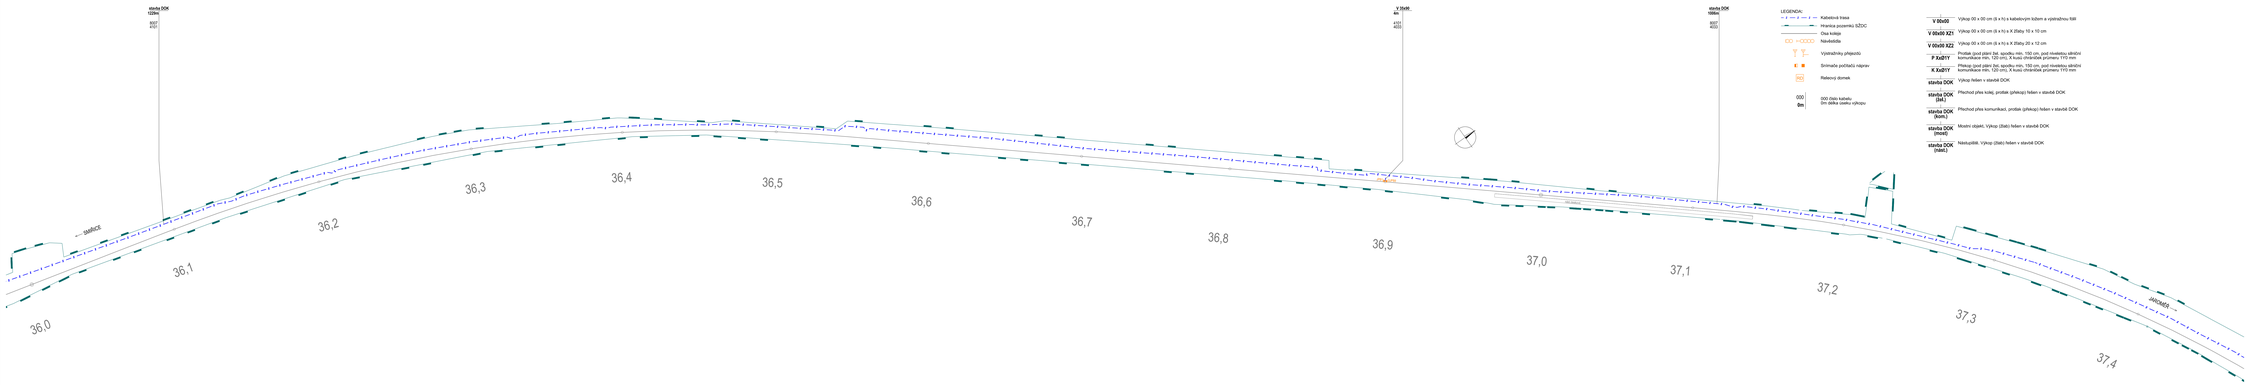

LEGENDA:

- Kabelová trasa
- Hranice pozemků SŽDC
- Osa koleje
- Návěstidlo
- Výstražníky přejezdu
- Snímače počítačů náprav
- Reléový domek
- 000 Číslo kabelu
  0m délka cesku výkopu

V 00x00	Výkop 00 x 00 cm (š x h) x kabelovým lůžem a výstražnou fólií
V 00x00 XZ1	Výkop 00 x 00 cm (š x h) x X žlaby 10 x 10 cm
V 00x00 XZ2	Výkop 00 x 00 cm (š x h) x X žlaby 20 x 12 cm
P 0xDY1	Protlak (pod pátí žst. spodku min. 150 cm, pod hradelou silniční komunikace min. 120 cm), X kusů chráničiek průmeru 110 mm
P 0xDY2	Protlak (pod pátí žst. spodku min. 150 cm, pod hradelou silniční komunikace min. 120 cm), X kusů chráničiek průmeru 110 mm
stanice DOK	Výkop řešen v stanici DOK
stanice DOK (bld.)	Přechod přes kolej, protlak (překop) řešen v stanici DOK
stanice DOK (kom.)	Přechod přes komunikaci, protlak (překop) řešen v stanici DOK
stanice DOK (mist)	Místní objekt, Výkop (žlab) řešen v stanici DOK
stanice DOK (nástr.)	Násypiště, Výkop (žlab) řešen v stanici DOK

EVROPSKÁ UNIE
Evropské strukturální a investiční fondy
Operační program Doprava

Ministerstvo dopravy
Státní fond dopravní infrastruktury

Správa železniční dopravní cesty

			ČÍSLO SOUPRAVY:
		PO PŘIPOMÍNKOVÉM ŘÍZENÍ	
REVIZE Č.	DATUM	ZMĚNA	

MORAVIA CONSULT Olomouc a.s.
LEGIONÁŘSKÁ 1085/8 , 779 00 Olomouc
tel.: +420 585 570 444
IDS: vjaa6nd
e-mail: moravia@moravia.cz
http://www.moravia.cz

PRODEX spol. s r.o.
PERUCKÁ 2481/5, 120 00 Praha 2
tel.: +420 277 007 726
e-mail: info@prodex-cz.eu
http://www.prodex-cz.eu

OBJEDNATEL	Správa železniční dopravní cesty, státní organizace zastoupení: SŽDC, s.o., Stavební správa východ, Nerudova 1, 772 58 Olomouc		
ZHOTOVITEL	Společnost pro „Rekonstrukci žst. Jaroměř" MORAVIA CONSULT Olomouc a.s. (VEDOUCÍ SDRUŽENÍ), PRODEX spol. s r.o., organizační složka		
HLAVNÍ INŽENÝR PROJEKTU	ING. JIŘÍ PARMA	TS. ŘEDITEL MORAVIA CONSULT Olomouc a.s.	ING. VÁCLAV KRATOCHVÍL
ODPOVĚDNÝ PROJ.: OBJ., PS	NAVRHL, VYPRACOVAL	KONTROLOVAL	
Ing. Marcel Catlík	Ing. Marcel Catlík	Ing. Lubomír Murga	
KRAJ: KRÁLOVÉHRADECKÝ	POVĚŘENÝ OÚ: JAROMĚŘ	OBEC: JAROMĚŘ, SMIŘICE	
"Rekonstrukce žst. Jaroměř"		ZAK. ČÍSLO MCO	16 - 017 - 23/s- PS
		ÚČEL	PROJEKT
		DATUM	SRPEN 2017
		FORMÁT	6A4
PS 10-28-01 t.ú. Smiřice - Jaroměř, TZZ		MĚŘÍTKO	1:1000
Polohopisný výkres - zab. kabelů 3		ČÁST: D.1.2	POŘ.Č.: 2.0902