




PŮDORYS 1.NP - návrh stav. úprav

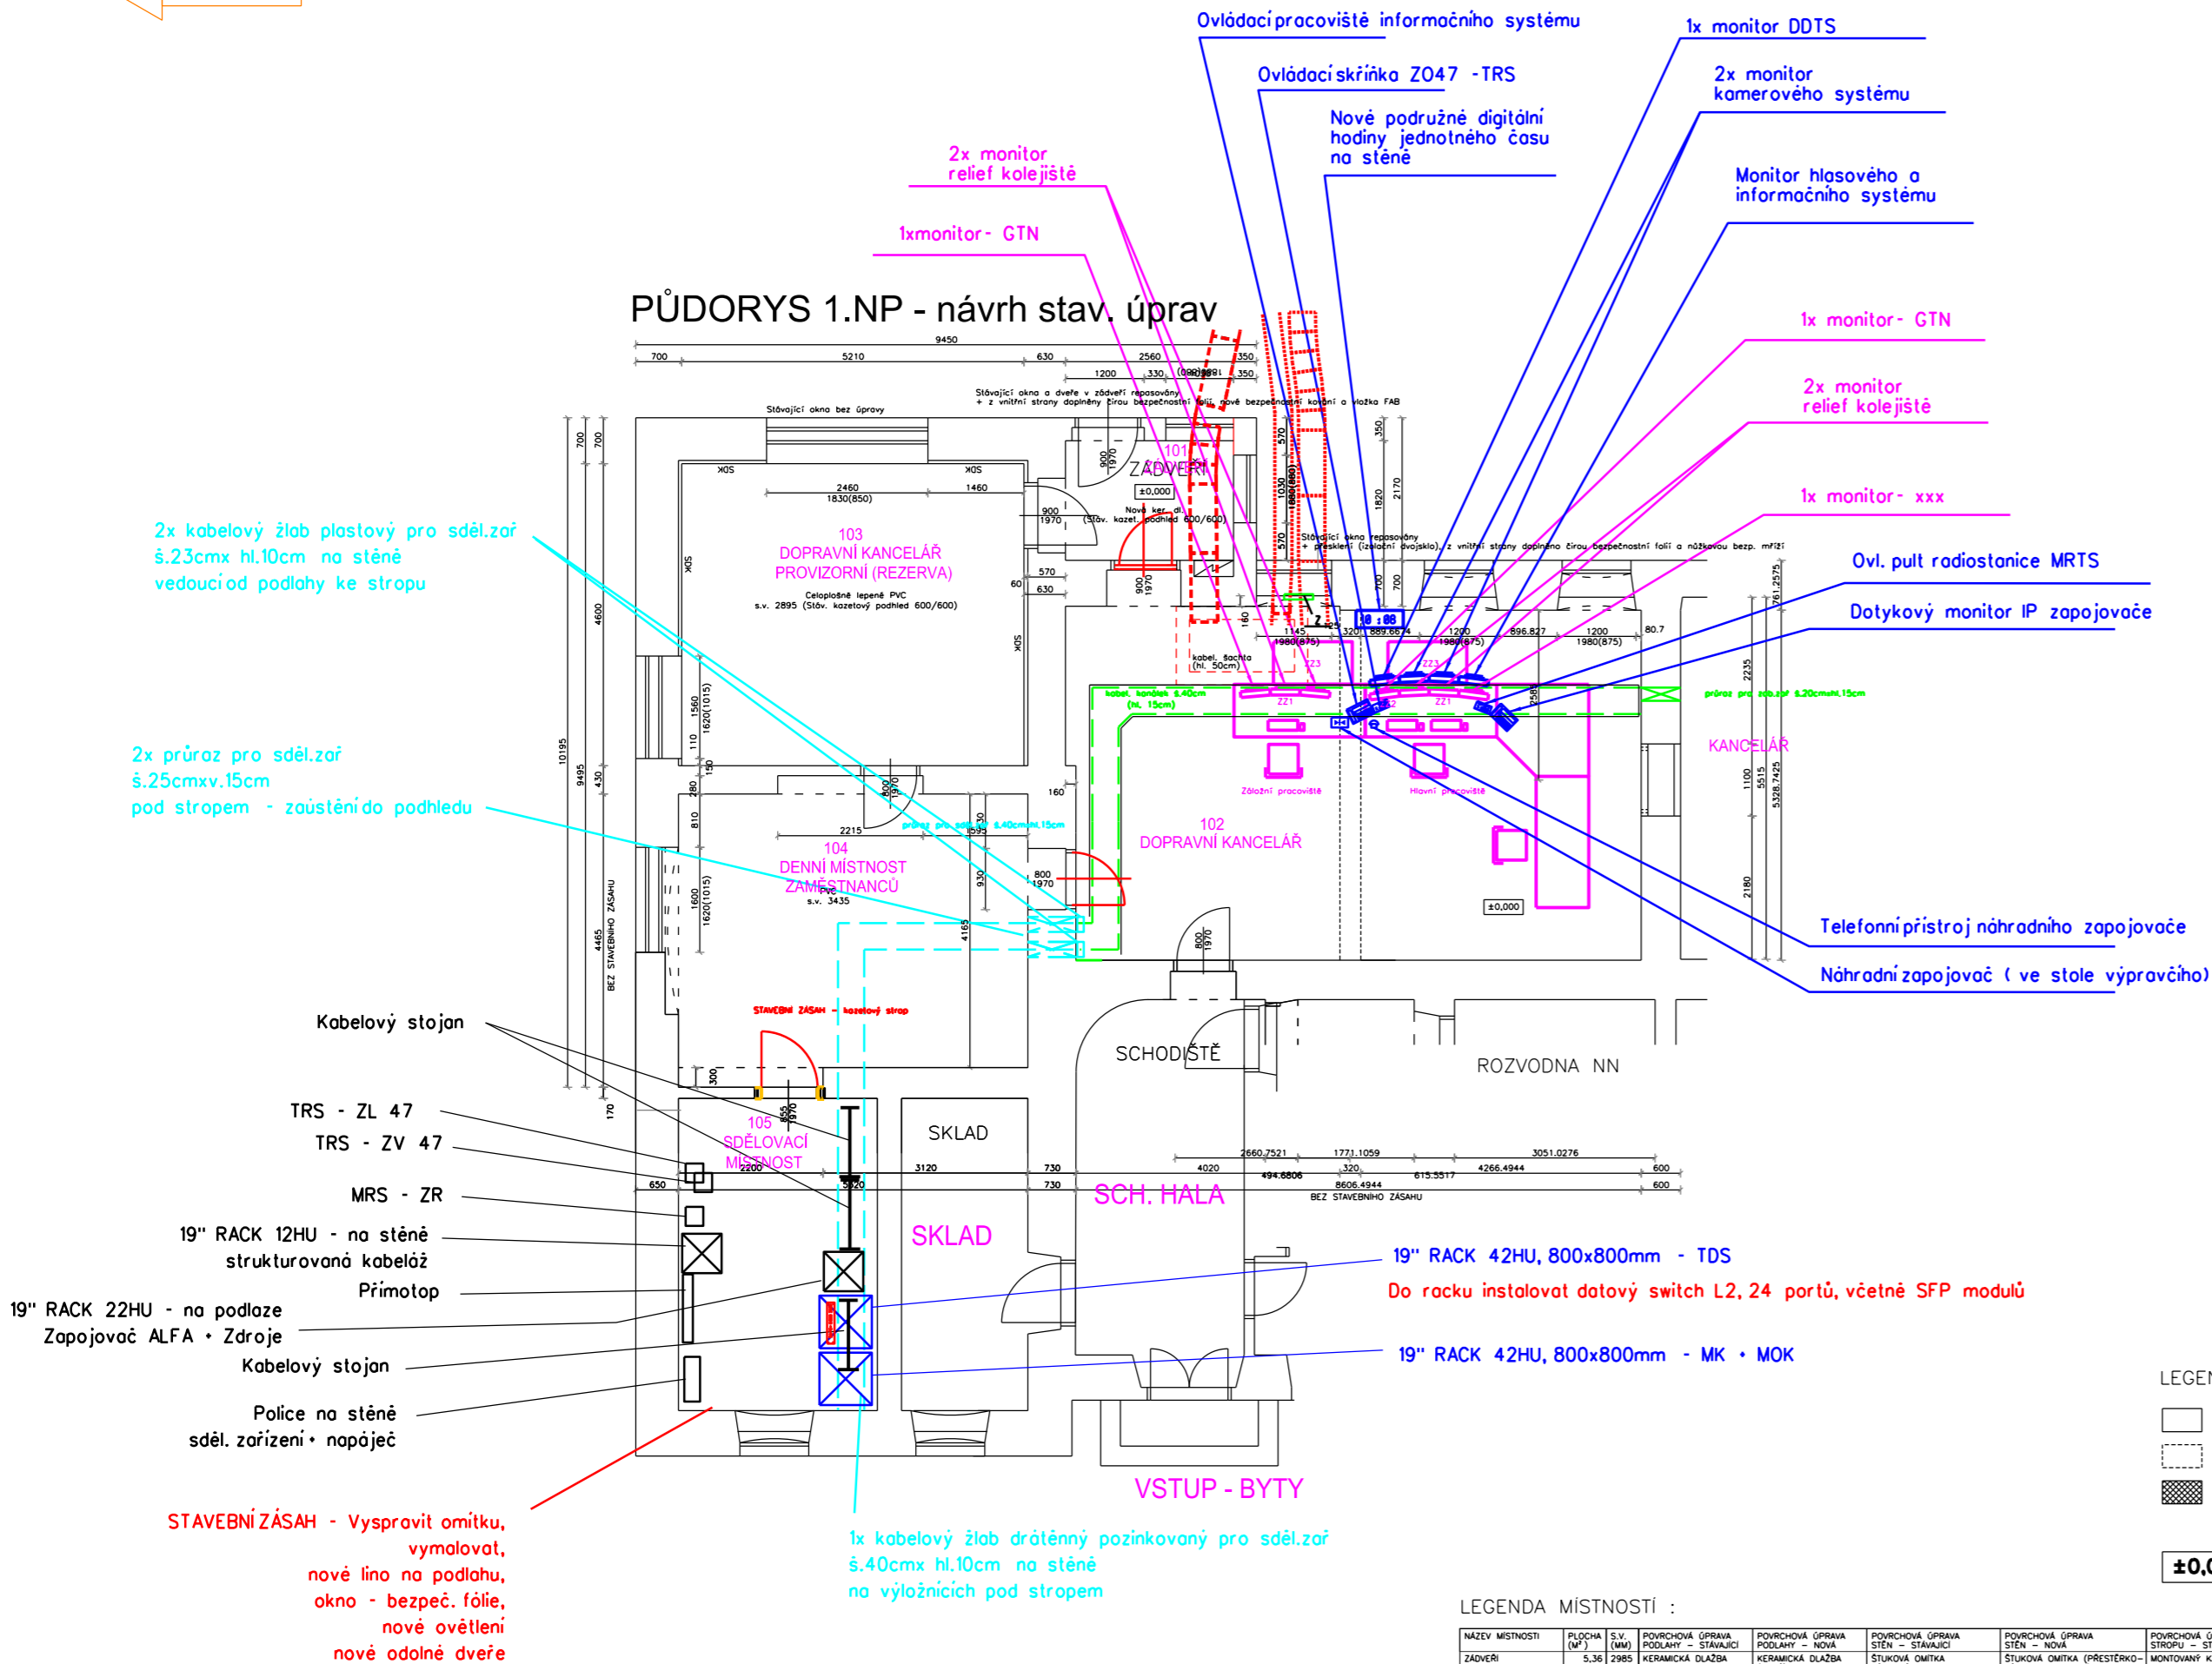

LEGENDA MÍSTNOSTÍ :

NAZEV MÍSTNOSTI	PLŮCHA (M ²)	S.V. (UM)	POVRCHOVÁ ÚPRAVA PODLAHY - STÁVAJÍCÍ	POVRCHOVÁ ÚPRAVA PODLAHY - NOVÁ	POVRCHOVÁ ÚPRAVA STĚN - STÁVAJÍCÍ	POVRCHOVÁ ÚPRAVA STĚN - NOVÁ	POVRCHOVÁ ÚPRAVA STŘEŠNÍ - STÁVAJÍCÍ	POVRCHOVÁ ÚPRAVA STŘEŠNÍ - NOVÁ	POZNÁMKA
ZADVĚŘÍ	5,36	2985	KERAMICKÁ DLAŽBA	KERAMICKÁ DLAŽBA (NOVÁ)	STUKOVÁ OMITKA	STUKOVÁ OMITKA (PŘESTĚROVANO + DISPERZNÍ MALBA)	STUKOVÁ OMITKA (PŘESTĚROVANO + DISPERZNÍ MALBA)	STUKOVÁ OMITKA (PŘESTĚROVANO + DISPERZNÍ MALBA)	KANÁLEK V PODLAZE
DOPRAVNÍ KANCELÁŘ	38,60	3300	CELOPLOŠNĚ LEPENÉ PVC	CELOPLOŠNĚ LEPENÉ PVC	STUKOVÁ OMITKA	STUKOVÁ OMITKA (PŘESTĚROVANO + DISPERZNÍ MALBA)	STUKOVÁ OMITKA (PŘESTĚROVANO + DISPERZNÍ MALBA)	STUKOVÁ OMITKA (PŘESTĚROVANO + DISPERZNÍ MALBA)	KANÁLEK V PODLAZE
CHODBA	53,50	3440	CELOPLOŠNĚ LEPENÉ PVC	CELOPLOŠNĚ LEPENÉ PVC	STUKOVÁ OMITKA	STUKOVÁ OMITKA (PŘESTĚROVANO + DISPERZNÍ MALBA)	STUKOVÁ OMITKA (PŘESTĚROVANO + DISPERZNÍ MALBA)	STUKOVÁ OMITKA (PŘESTĚROVANO + DISPERZNÍ MALBA)	KANÁLEK V PODLAZE
D.K. PROVOZOVNÍ	23,97	2985	KERAMICKÁ DLAŽBA	CELOPLOŠNĚ LEPENÉ PVC	STUKOVÁ OMITKA / SOK	STUKOVÁ OMITKA (PŘESTĚROVANO + DISPERZNÍ MALBA)	STUKOVÁ OMITKA (PŘESTĚROVANO + DISPERZNÍ MALBA)	STUKOVÁ OMITKA (PŘESTĚROVANO + DISPERZNÍ MALBA)	***


*** V PROVOZOVNÍ DOPRAVNÍ KANCELÁŘI PROVÉST POUZE NEJNEJEDNĚJŠÍ LOKÁLNÍ ZAPRAVENÍ OMÍTKY PO VYSTĚHOVÁNÍ TECHNOLOGIE

			ČÍSLO SOUPRAVY:
REVIZE Č.	DATUM	ZMĚNA	








MORAVIA CONSULT Olomouc a.s.
LEGIONÁŘSKÁ 1085/8 , 779 00 Olomouc

tel.: +420 585 570 444
IDS: kjee9md
e-mail: moravia@moravia.cz
http://www.moravia.cz



PRODEX spol. s r.o.
PERUCKÁ 2481/5, 120 00 Praha 2

tel.: +420 277 007 726
e-mail: info@prodex-cz.eu
http://www.prodex-cz.eu

OBJEDNATEL	<div><div>Správa železniční dopravní cesty, státní organizace v zastoupení: SZDC, s.o., Stavební správa východ, Nerudova 1, 772 58 Olomouc</div></div>	
ZHOTOVITEL	Společnost pro „Rekonstrukci žst. Jaroměř“ MORAVIA CONSULT Olomouc a.s. (VEDOUcí SDRUŽENí), PRODEX spol. s r.o., organizační složka	
HLAVNÍ INŽENÝR PROJEKTU	ING. JIŘÍ PARMA 	G. ŘEDITEL MORAVIA CONSULT Olomouc a.s. ING. VÁCLAV KRATOCHVÍL
ODPOVĚDNÝ PROJ. OBJ., PS	NAVRHL, VYPRACOVAL	KONTROLOVAL
ING. MILAN OHAREK 	ING. MILAN OHAREK 	ING. JAN HUBENÝ 
KRAJ: KRÁLOVÉHRADSKÝ	POVĚŘENÝ OÚ: JAROMĚŘ	OBEK: JAROMĚŘ
<div>"Rekonstrukce žst. Jaroměř"</div> <div>PS 11-14-03 Žst. Jaroměř, přenosové zařízení</div> <div>Umístění zařízení ve VB, stará sděl. místnost</div>		ZAK. ČÍSLO MCO 16 - 077 - 231- PS
		ÚČEL PROJEKT
		DATUM SRPEN 2017
		FORMÁT 3A4
		MĚŘITKO 1 : 100
		ČÁST POŘ.Č. 4
		D.2.3