


Technologický objekt žst.Jaroměř

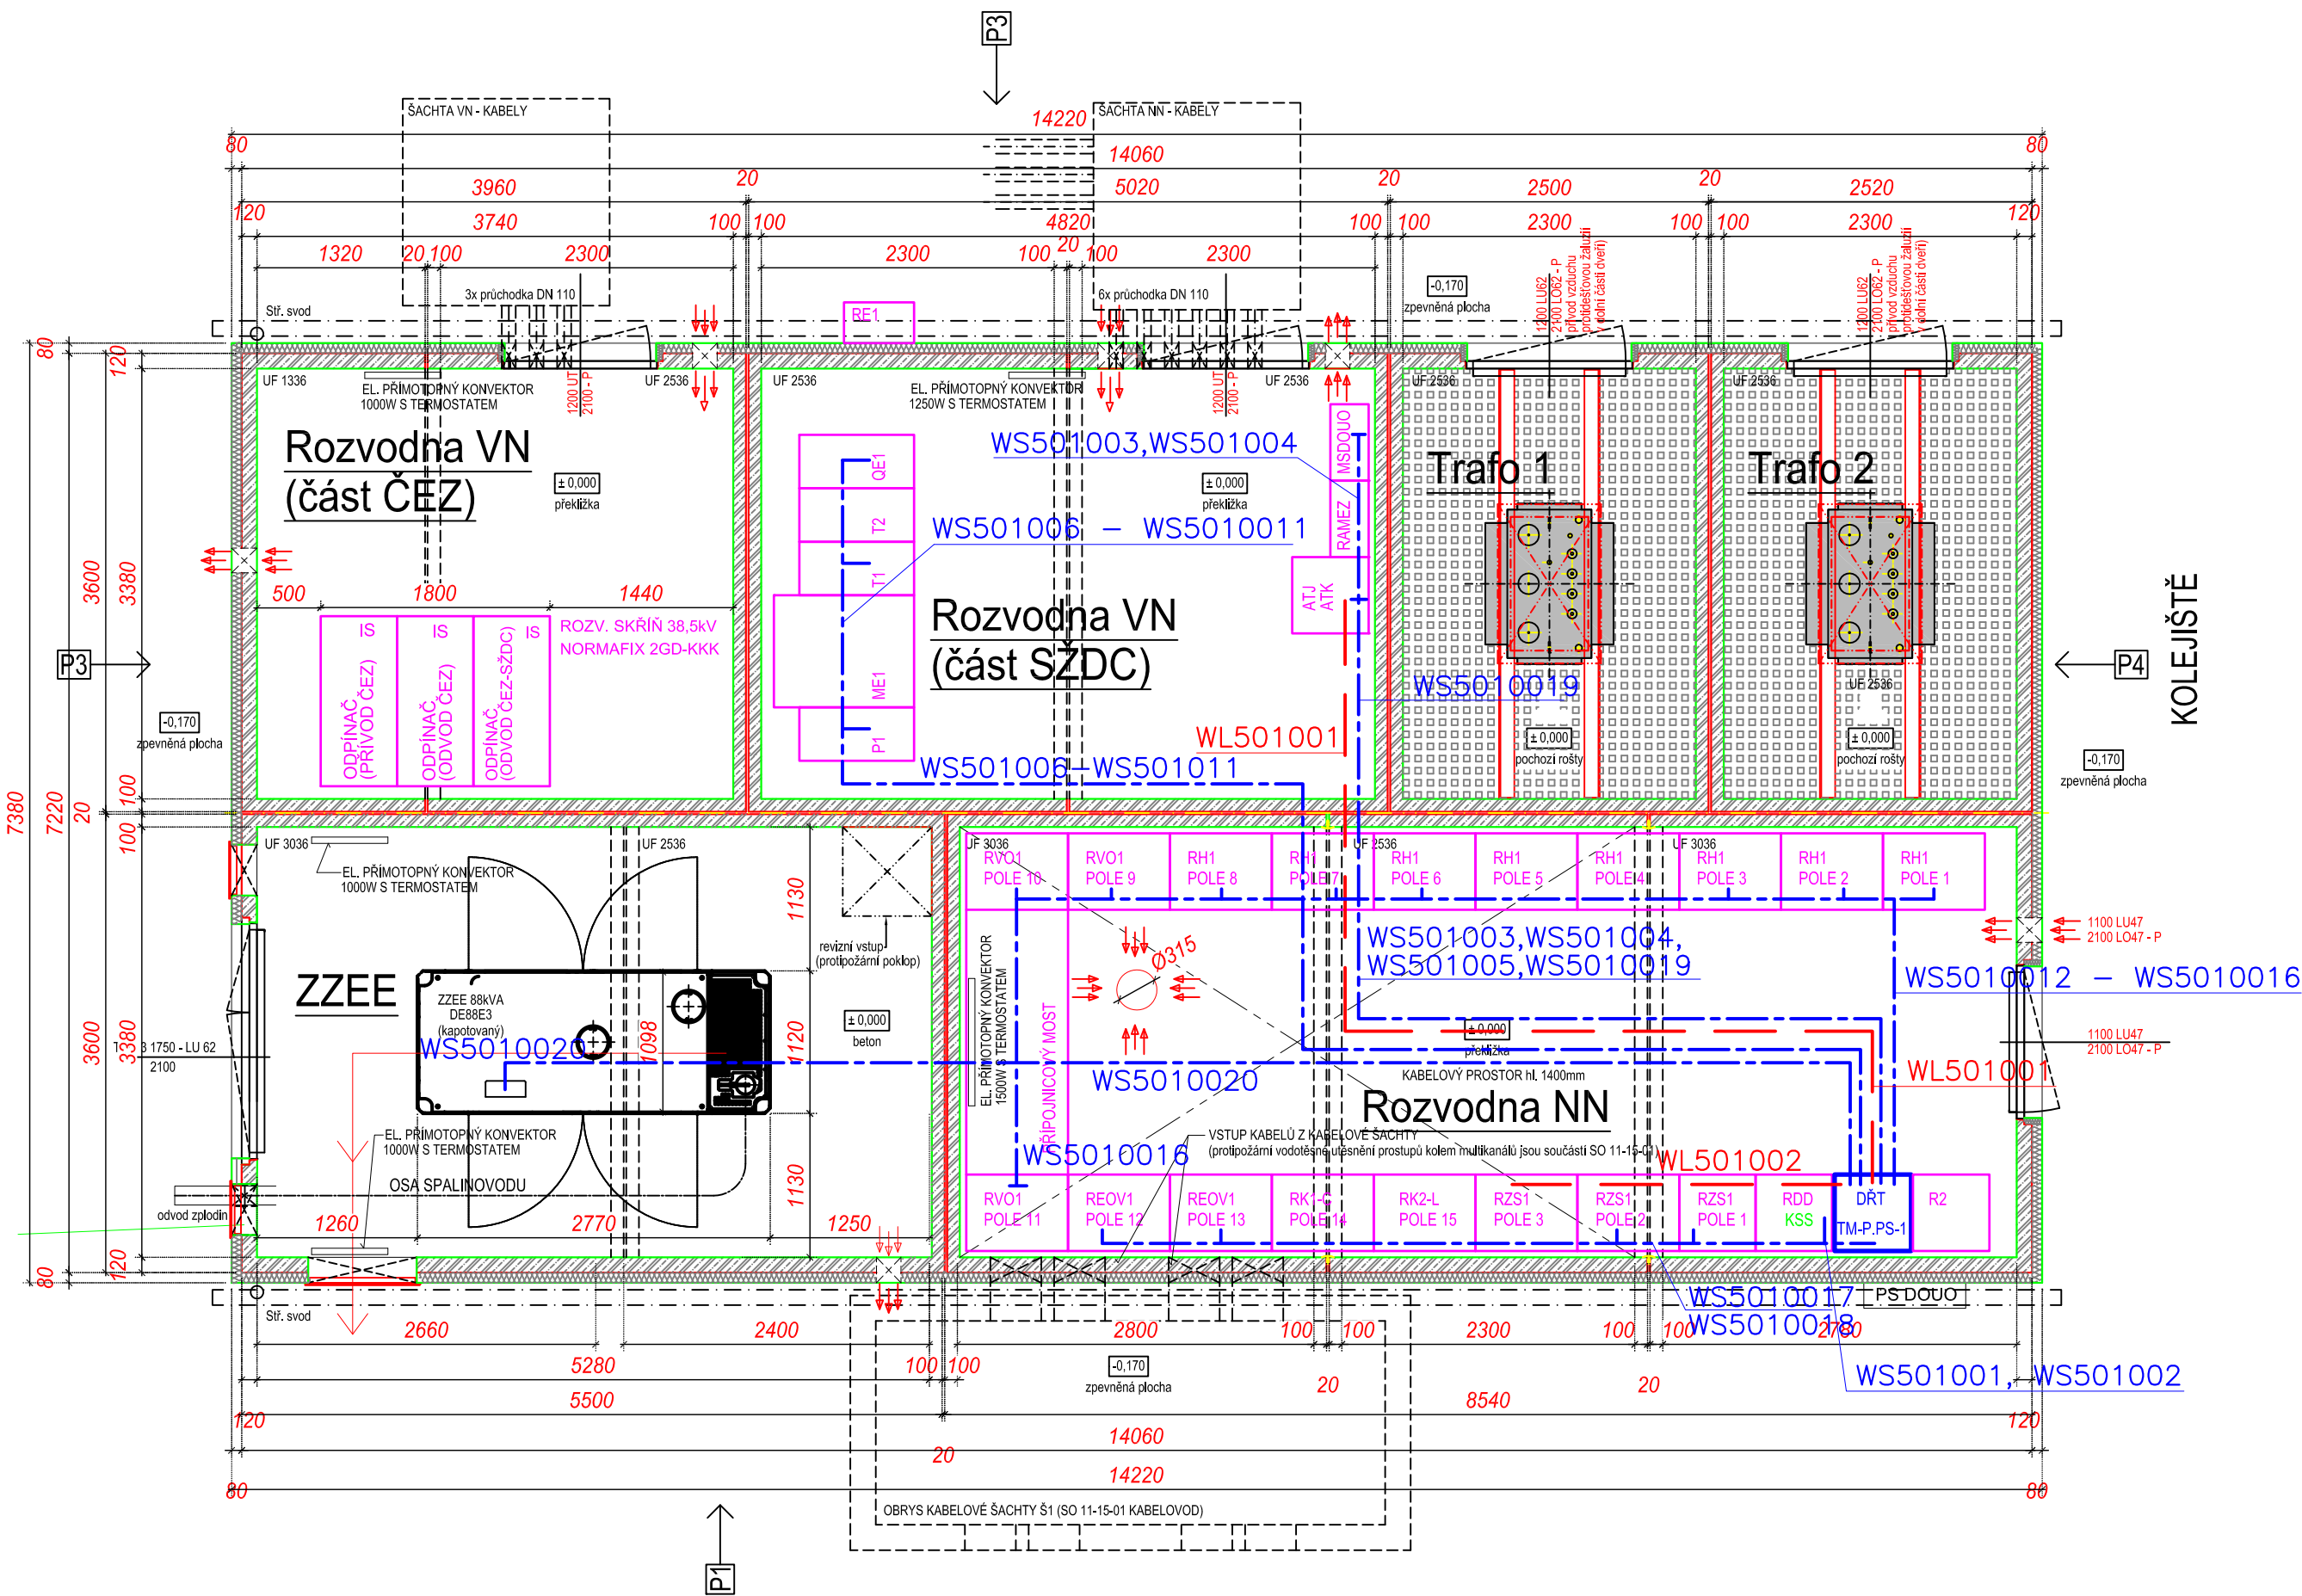

NADZEMNÍ KOMBI STANICE

ZASTAVĚNÁ PLOCHA: 104,94 m²

OBESTAVĚNÝ PROSTOR: 619,16 m³

UŽITNÁ PLOCHA: 90,44 m²

ZZEE.....	17,84 m²
TRAFOKOBKA 1.....	7,77 m²
TRAFOKOBKA 2.....	7,77 m²
ROZVODNA VN část SŽDC.....	16,29 m²
ROZVODNA VN - část ČEZ.....	12,64 m²
ROZVODNA NN.....	28,12 m²

Vysvětlivky:

DŘT

Skříň TM1-P,PS-1 o rozměrech 2000x600x400mm obsahuje:
PLC-DŘT, výstupní releový interface, přechodový modul
signálový a silnoproudý rozvod.
Krytí IP54/IP20 živé části nn. Jmenovité napájecí napětí:
24V DC, AC 230V 50Hz 1/N/PE (PLC, servisní zásuvka).

- Trasa sdělovacích kabelů
- Trasa napájecích kabelů

Kabely (sdělovací a napájecí) budou uloženy v kabelovém prostoru. Pokud budou kabely uloženy na stěně, budou instalovány do vkladacích lišt, přes stěnu projdou kabelovým prostupem mezi místnostmi. Při instalačních pracích je nutno respektovat rozvody po (a ve) ve stěnách. Manipulace na sděl.zařízení musí být prováděny pouze se souhlasem příslušné správy železničních telekomunikací .

- Při montáži vnitřních rozvodů je nutné dále respektovat:
- * ČSN 34 2300 Předpisy pro vnitřní rozvody sděl. zařízení
 - * ČSN 33 2000-4-41 ed.2 Ochrana před úrazem elektrickým proudem


Stávající zařízení (PLC Foxtrot v DK) bude využito po dobu výstavby – provizorní stavy. Demontováno bude až v závěru prací žst.Jaroměř.



			ČÍSLO SOUPRAVY:
REVIZE Č.	DATUM	ZMĚNA	



MORAVIA CONSULT Olomouc a.s.
LEGIONÁŘSKÁ 1085/8 , 779 00 Olomouc
tel.: +420 585 570 444
IDS: kjee9md
e-mail: moravia@moravia.cz
http://www.moravia.cz



PRODEX spol. s r.o.
PERUCKÁ 2481/5, 120 00 Praha 2
tel.: +420 277 007 726
e-mail: info@prodex-cz.eu
http://www.prodex-cz.eu

OBJEDNATEL	SŽDC Správa železniční dopravní cesty, státní organizace v zastoupení: SŽDC, s.o., Stavební správa východ, Nerudova 1, 772 58 Olomouc	
ZHOTOVITEL	Společnost pro „Rekonstrukci žst. Jaroměř“ MORAVIA CONSULT Olomouc a.s. (VEDOUCÍ SDRUŽENÍ), PRODEX spol. s r.o., organizační složka	
HLAVNÍ INŽENÝR PROJEKTU	ING. JIŘÍ PARMA	G. ŘEDITEL MORAVIA CONSULT Olomouc a.s.
ODPOVĚDNÝ PROJ. OBJ., PS	NAVRHL, VYPRACOVAL JINDŘICH LUKAŠÍK	KONTROLOVAL MARTIN ŠPAČEK
KRAJ: KRÁLOVÉHRADECKÝ	POVĚŘENÝ OÚ: JAROMĚŘ	OBEC: JAROMĚŘ
"Rekonstrukce žst. Jaroměř"		ZAK. ČÍSLO MCO 16 - 077 - 231- PS
		ÚČEL PROJEKT
		DATUM SRPEN 2017
		FORMÁT 4xA4
PS 11-05-01 Žst.Jaroměř, zařízení DŘT		MĚŘÍTKO 1:50
		ČÁST POŘ.Č.
Dispozice žst.Jaroměř		D.3.1 4