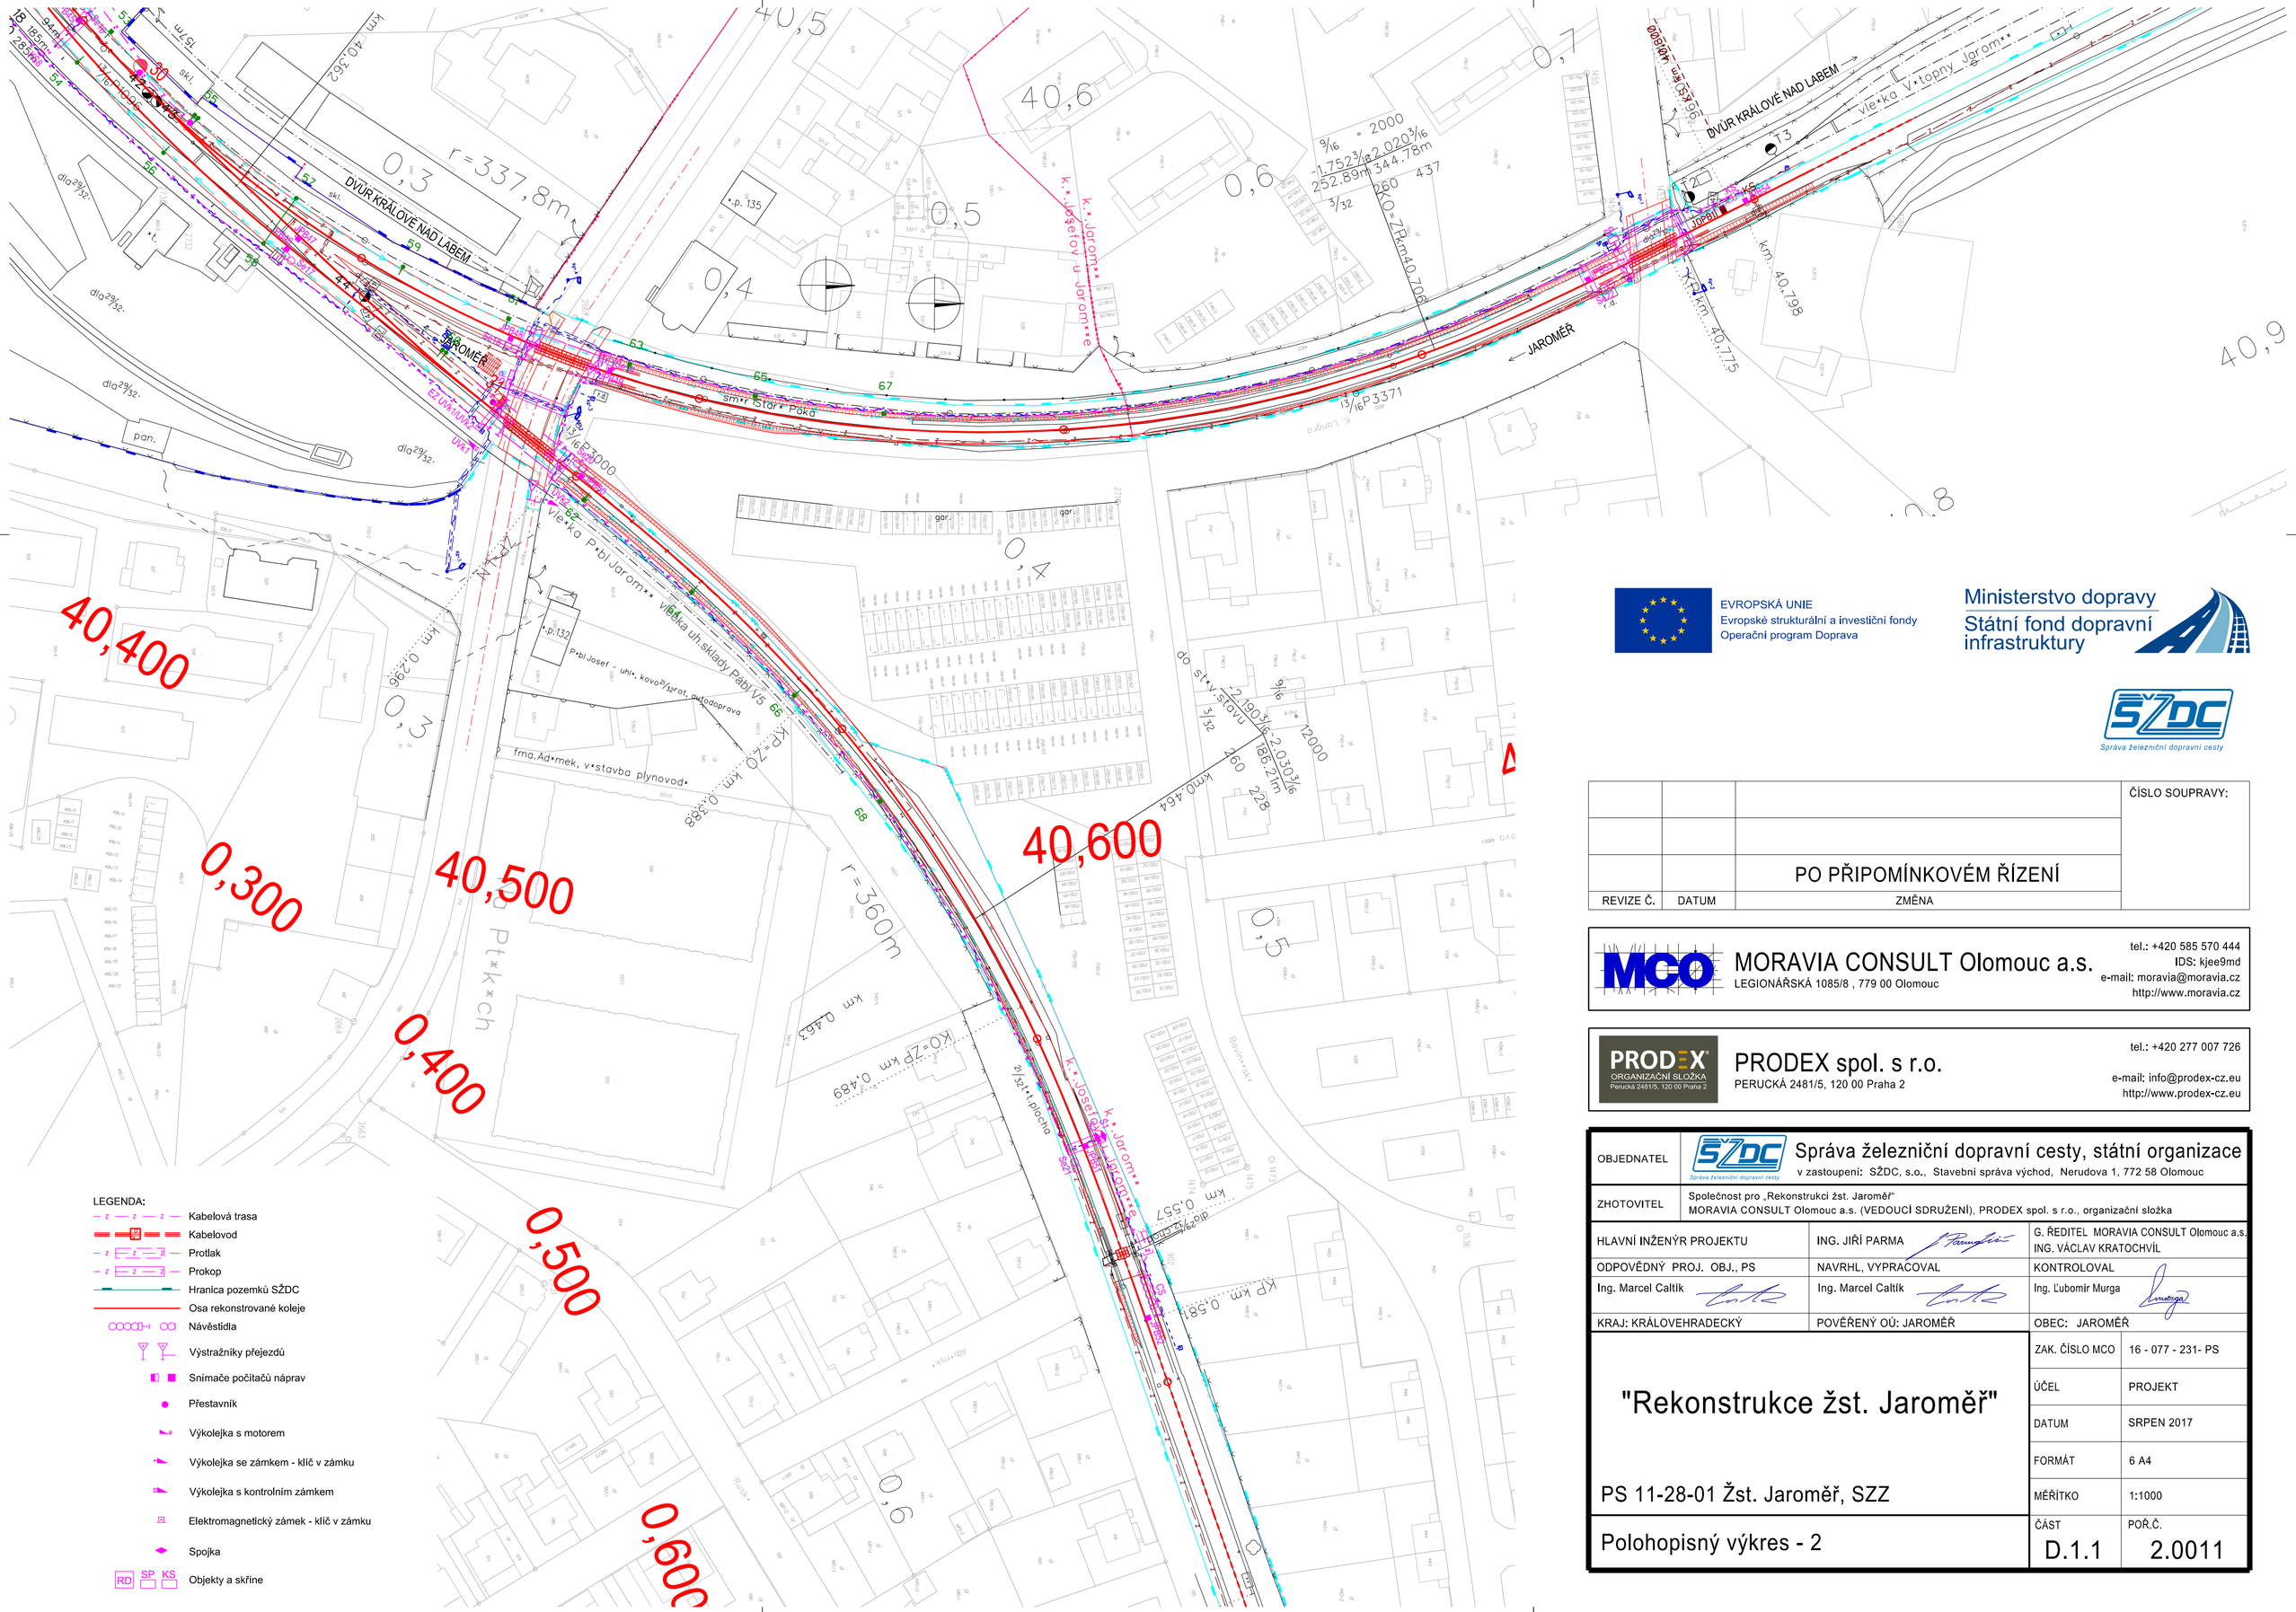

LEGENDA:

- Kabelová trasa
- Kabelovod
- Protlak
- Prokop
- Hranice pozemků SŽDC
- Osa rekonstrované koleje
- Návěstidla
- Výstražníky přejezdů
- Snímače počítačů náprav
- Přestavník
- Výkolejka s motorem
- Výkolejka se zámkem - klíč v zámku
- Výkolejka s kontrolním zámkem
- Elektromagnetický zámek - klíč v zámku
- Spojka
- Objekty a skříně

EVROPSKÁ UNIE
Evropské strukturální a investiční fondy
Operační program Doprava

Ministerstvo dopravy
Státní fond dopravní infrastruktury

Správa železniční dopravní cesty

			ČÍSLO SOUPRAVY:
		PO PŘIPOMÍNKOVÉM ŘÍZENÍ	
REVIZE Č.	DATUM	ZMĚNA	

MORAVIA CONSULT Olomouc a.s.
LEGIONÁŘSKÁ 1085/8 , 779 00 Olomouc
tel.: +420 585 570 444
IDS: kjee9md
e-mail: moravia@moravia.cz
http://www.moravia.cz

PRODEX spol. s r.o.
PERUCKÁ 2481/5, 120 00 Praha 2
tel.: +420 277 007 726
e-mail: info@prodex-cz.eu
http://www.prodex-cz.eu

OBJEDNATEL	Správa železniční dopravní cesty, státní organizace v zastoupení: SŽDC, s.o., Stavební správa východ, Nerudova 1, 772 58 Olomouc		
ZHOTOVITEL	Společnost pro „Rekonstrukci žst. Jaroměř“ MORAVIA CONSULT Olomouc a.s. (VEDOUCÍ SDRUŽENÍ), PRODEX spol. s r.o., organizační složka		
HLAVNÍ INŽENÝR PROJEKTU	ING. JIŘÍ PARMA	G. ŘEDITEL MORAVIA CONSULT Olomouc a.s. ING. VÁCLAV KRATOCHVÍL	
ODPOVĚDNÝ PROJ. OBJ., PS	NAVRHL, VYPRACOVAL	KONTROLOVAL	
Ing. Marcel Caltík	Ing. Marcel Caltík	Ing. Ľubomír Murga	
KRAJ: KRÁLOVEHRADECKÝ	POVĚŘENÝ OÚ: JAROMĚŘ	OBEC: JAROMĚŘ	

"Rekonstrukce žst. Jaroměř"

PS 11-28-01 Žst. Jaroměř, SZZ

Polohopisný výkres - 2

ZAK. ČÍSLO MCO	16 - 077 - 231- PS
ÚČEL	PROJEKT
DATUM	SRPEN 2017
FORMÁT	6 A4
MĚŘÍTKO	1:1000
ČÁST	D.1.1
POŘ.Č.	2.0011