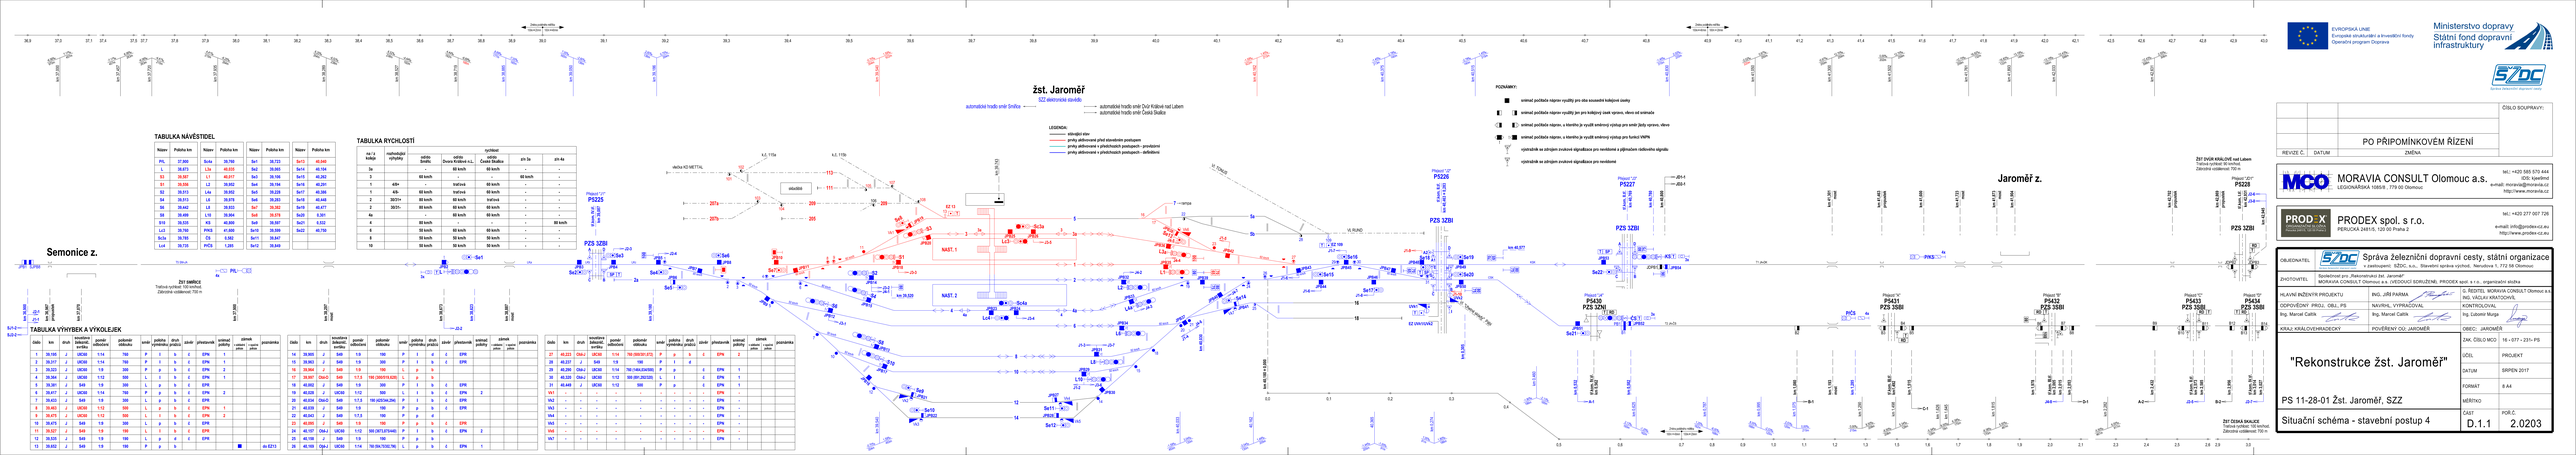
žst. Jaroměř
automatické hradlo směr Smiřice
SZZ elektronické závěrů
automatické hradlo směr Dvůr Králové nad Labem
automatické hradlo směr Česká Skalice
LEGENDA:
stávající stav
prvky zařízení pro stavebním postupem
prvky zařízení v předchozích postupech - provizorní
prvky zařízení v předchozích postupech - definitivní
POZNÁMKY:
snímač počítače nápravy využitý pro oba souvisící kolejové úseky
snímač počítače nápravy využitý jen pro kolejový úsek vpravo, vlevo od snímače
snímač počítače nápravy, u kterého je využit snímový výstup pro směr jízdy vpravo, vlevo
snímač počítače nápravy, u kterého je využit snímový výstup pro funkci VNPN
výstražník se zdrojem zvukové signalizace pro nevidomé a přimačem dálkového signálu
výstražník se zdrojem zvukové signalizace pro nevidomé
Semonice z.
Jaroměř z.
TABULKA NÁVĚSTIDEL
TABULKA RYCHLOSTÍ
TABULKA VÝHYBEK A VÝKOLEJEK
ZST SMŘICE
ZST DVŮR KRÁLOVÉ nad Labem
ZST DRUHLICE
EVROPSKÁ UNIE
Evropské strukturální a investiční fondy
Operační program Doprava
Ministerstvo dopravy
Státní fond dopravní infrastruktury
SFDI
Fond dopravní infrastruktury
ČÍSLO SOUPRAVY:
PO PŘIPOMÍNKOVÉM ŘÍZENÍ
REVIZE Č.
DATUM
ZMĚNA
MORAVIA CONSULT Olomouc a.s.
LEGIONÁŘSKÁ 1085/8 , 779 00 Olomouc
tel.: +420 585 670 444
IDS: vjwd9nd
e-mail: moravia@moravia.cz
http://www.moravia.cz
PRODEX spol. s r.o.
PERUCKÁ 2481/5, 120 00 Praha 2
tel.: +420 277 007 726
e-mail: info@prodex.cz.eu
http://www.prodex.cz.eu
OBJEDNATEL:
Správa železniční dopravní cesty, státní organizace
zastoupený: SŽDC, s.o., Stavební správa východ, Nerudova 1, 772 58 Olomouc
ZHOTOVITEL:
Společnost pro „Rekonstrukci žst. Jaroměř"
MORAVIA CONSULT Olomouc a.s. (VEDOUCÍ SDRUŽENÍ), PRODEX spol. s r.o., organizační složka
HLAVNÍ INŽENÝR PROJEKTU:
ING. JIŘÍ PARMA
TO, REGITEL MORAVIA CONSULT Olomouc a.s.
ING. VÁCLAV KRATOCHVÍL
OPRÁVNĚNÝ PROJ. PRO:
KONTROLOVAL:
NÁVRHL, VYPRACOVAL:
Ing. Marcel Caitlík
Ing. Marcel Caitlík
Ing. Lubomír Murga
KRAJ/ OKRESVOHRADECKÝ
POVĚŘENÝ OÚ: JAROMĚŘ
OBEC/: JAROMĚŘ
ZAK. ČÍSLO MCO:
16 - 077 + 231r- PS
"Rekonstrukce žst. Jaroměř"
ÚČEL
PROJEKT
PS 11-28-01 žst. Jaroměř, SZZ
DATUM
SRPEN 2017
FORMAT
A4
MĚŘÍTKO
Situační schéma - stavební postup 4
ČÁST
D.1.1
POŘ.Č.
2.0203