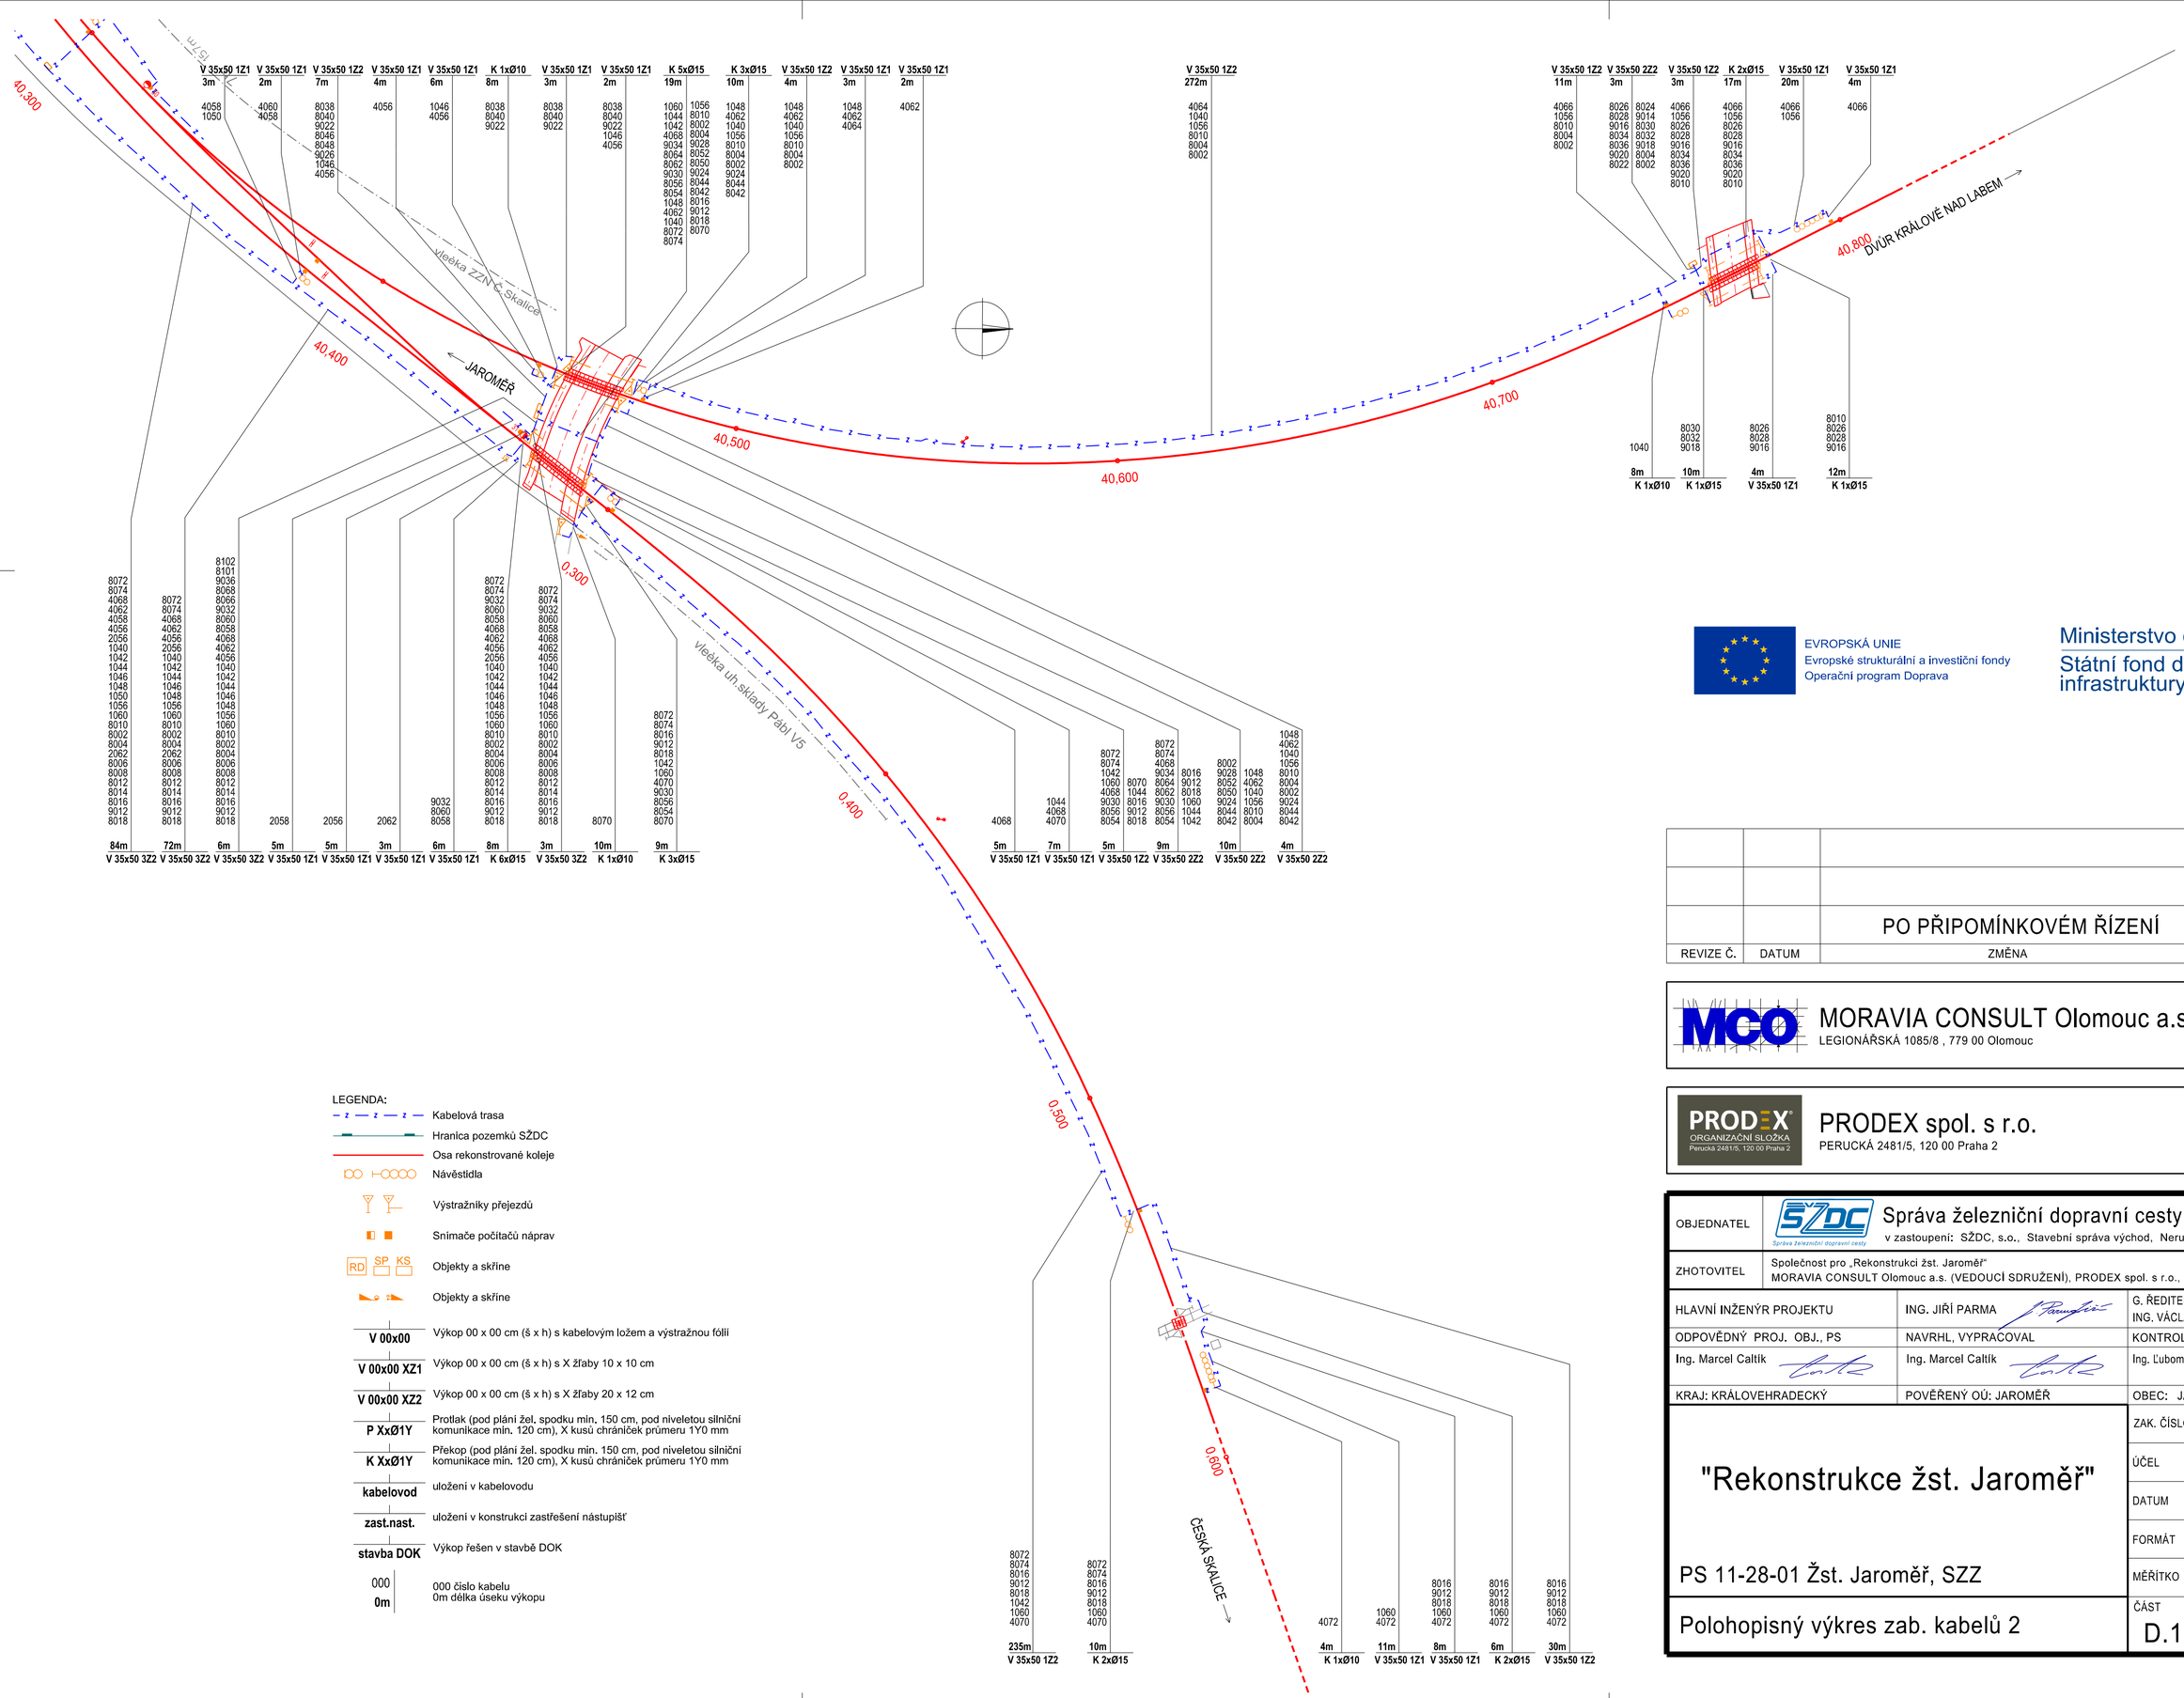

LEGENDA:

- Kabelová trasa
- Hranica pozemků SŽDC
- Osa rekonstrované koleje
- Návěstidla
- Výstražníky přejezdů
- Snímače počítačů náprav
- RD SP KS — Objekty a skříne
- Objekty a skříne
- **V 00x00** — Výkop 00 x 00 cm (š x h) s kabelovým ložem a výstražnou fólií
- **V 00x00 XZ1** — Výkop 00 x 00 cm (š x h) s X žľaby 10 x 10 cm
- **V 00x00 XZ2** — Výkop 00 x 00 cm (š x h) s X žľaby 20 x 12 cm
- **P XxØ1Y** — Protlak (pod plání žel. spodku min. 150 cm, pod niveletou silniční komunikace min. 120 cm), X kusů chrániček průmeru 1Y0 mm
- **K XxØ1Y** — Překop (pod plání žel. spodku min. 150 cm, pod niveletou silniční komunikace min. 120 cm), X kusů chrániček průmeru 1Y0 mm
- **kabelovod** — uložení v kabelovodu
- **zast.nast.** — uložení v konstrukci zastřešení nástupišť
- **stavba DOK** — Výkop řešen v stavbě DOK
- 000 / 0m — 000 číslo kabelu, 0m délka úseku výkopu

EVROPSKÁ UNIE
Evropské strukturální a investiční fondy
Operační program Doprava

Ministerstvo dopravy
Státní fond dopravní infrastruktury

SŽDC
Správa železniční dopravní cesty

			ČÍSLO SOUPRAVY:
		PO PŘIPOMÍNKOVÉM ŘÍZENÍ	
REVIZE Č.	DATUM	ZMĚNA	

MORAVIA CONSULT Olomouc a.s.
LEGIONÁŘSKÁ 1085/8 , 779 00 Olomouc
tel.: +420 585 570 444
IDS: kjee9md
e-mail: moravia@moravia.cz
http://www.moravia.cz

PRODEX spol. s r.o.
PERUCKÁ 2481/5, 120 00 Praha 2
tel.: +420 277 007 726
e-mail: info@prodex-cz.eu
http://www.prodex-cz.eu

OBJEDNATEL	Správa železniční dopravní cesty, státní organizace v zastoupení: SŽDC, s.o., Stavební správa východ, Nerudova 1, 772 58 Olomouc		
ZHOTOVITEL	Společnost pro „Rekonstrukci žst. Jaroměř“ MORAVIA CONSULT Olomouc a.s. (VEDOUCÍ SDRUŽENÍ), PRODEX spol. s r.o., organizační složka		
HLAVNÍ INŽENÝR PROJEKTU	ING. JIŘÍ PARMA	G. ŘEDITEL MORAVIA CONSULT Olomouc a.s. ING. VÁCLAV KRATOCHVÍL	
ODPOVĚDNÝ PROJ. OBJ., PS	NAVRHL, VYPRACOVAL	KONTROLOVAL	
Ing. Marcel Caltík	Ing. Marcel Caltík	Ing. Ľubomír Murga	
KRAJ: KRÁLOVEHRADECKÝ	POVĚŘENÝ OÚ: JAROMĚŘ	OBEC: JAROMĚŘ	
"Rekonstrukce žst. Jaroměř"		ZAK. ČÍSLO MCO	16 - 077 - 231- PS
		ÚČEL	PROJEKT
		DATUM	SRPEN 2017
		FORMÁT	6 A4
		MĚŘÍTKO	1:1000
PS 11-28-01 Žst. Jaroměř, SZZ		ČÁST	POŘ.Č.
Polohopisný výkres zab. kabelů 2		D.1.1	2.0901