


DETAIL NAVRHOVANÉHO ANGLICKÉHO DVORKU

M 1:25

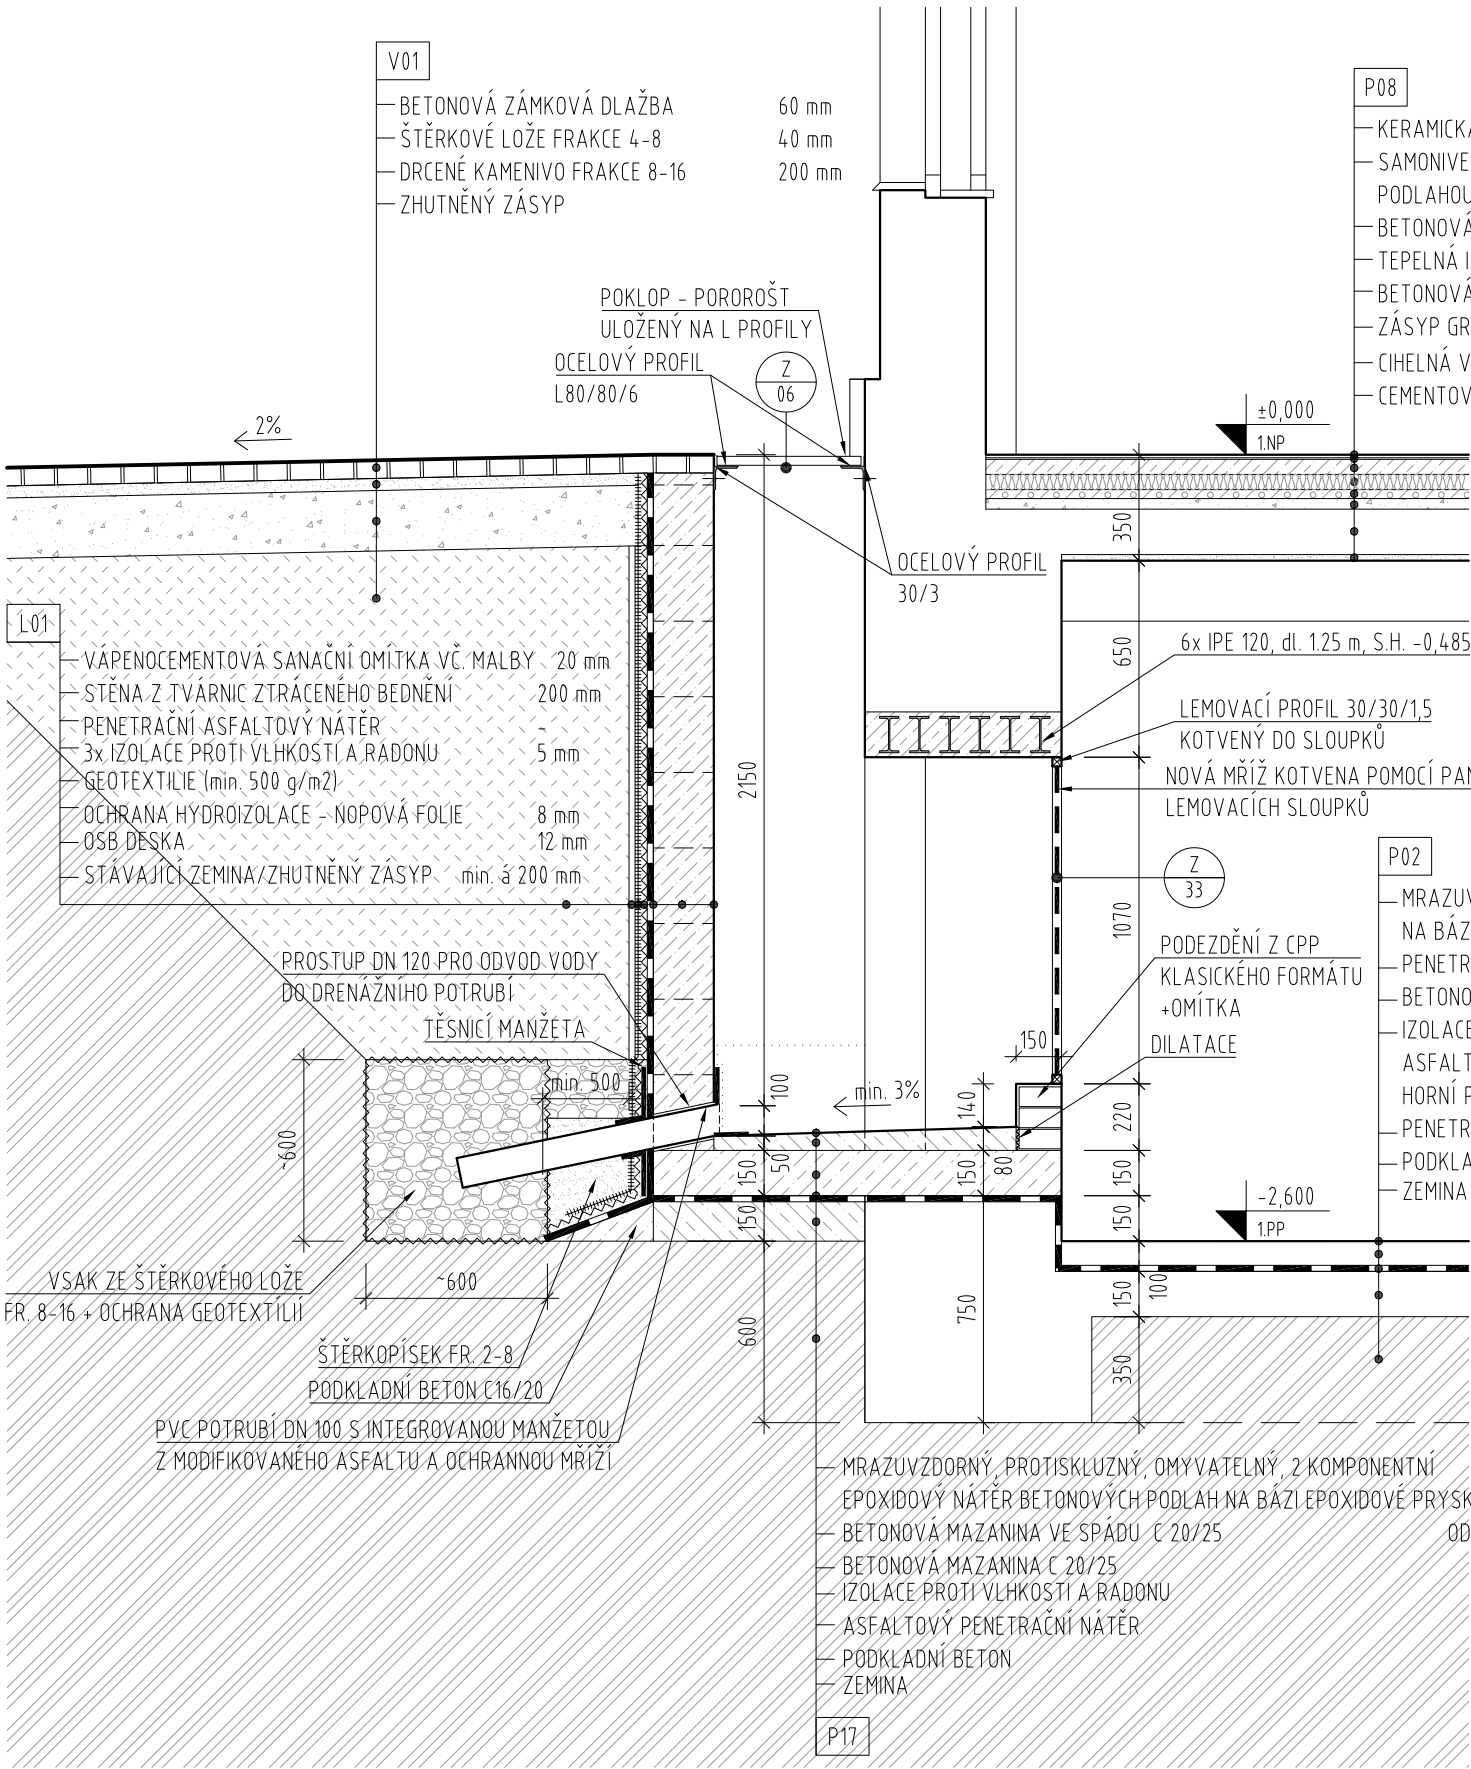




POZNÁMKY:

- Tekutá hydroizolace bude vč. koutového pásu.
- Oplechování bude provedeno dle ČSN 73 3610.
- Titanzinkový plech je třeba chránit před veškerými cementovými materiály a dále zamezit přímému styku plechu s modifikovanými asfaltovými pásy.
- Způsob kotvení a spojení částí zábradlí bude součástí výrobní dokumentace dodavatele.
- Veškeré dřevěné prvky pod TiŽn krytinou budou impregnované.
- Kotvení okenních profilů je dodávkou oken.
- Při realizaci foliové hydroizolace budou použity systémové prvky dle technologického předpisu výrobce.
- Podkladní profily oplechování včetně kotvicích prvků budou provedeny z materiálů, při nichž nedochází k elektrolytické korozi.
- Připojovací spára okna bude provedena s nulovou propustností vzduchu a vody.
- Ostění oken v materiálovém a barevném provedení dle navazující fasády.



Jiná ověření:		Paré:	
Orientační schéma:		Razítko oprávněné osoby:	
Podpis:		Datum:	
Revize:	Datum:	Popis:	Kontroloval:
01	26.7.2023	Úprava tloušťky OSB desek ve skladbách L01 - L03	

Stavebník/Investor:	Správa železnic, státní organizace	
Adresa:	Dlážděná 1003/7, 110 00 Praha 1	
Zástupce investora:	Stavební správa západ	
Adresa:	Sokolovská 1995/278, 190 00 Praha 9	

Zhotovitel díla:	APRIS 3MP s.r.o.	
Adresa:	Baarova 231/36, 140 00 Praha 4	
Kontakt:	T: +420 261 260 358 E: apris@apris.cz	
Zhotovitel objektu:	APRIS 3MP s.r.o.	
Adresa:	Baarova 231/36, 140 00 Praha 4	
Kontakt:	T: +420 261 260 358 E: apris@apris.cz	
Hlavní projektant (HIP):	Ing. Vojtěch Hejl	Specialista: -

Název stavby/akce:	REKONSTRUKCE VÝPRVNÍ BUDOVY V ŽST. FRANTIŠKOVY LÁZNĚ		Označení investora:
			S631700099
Název části:	Pozemní objekty výpravních budov a budov zastávek		Označení zhotovitele:
			2020052
Název objektu/díleč části:	Výpravní budova v žst. Františkovy Lázně		Označení části:
			D.2.2.1
Název přílohy:	Architektonicko-stavební řešení		Označení objektu/komplexu:
			SO 00-71-01.01
Název díleč části přílohy:	Detail navrhovaného anglického dvorku		Číslo přílohy:
			2. 502
Odpovědný projektant:	Zpracovatel přílohy:	Měřítka: 1:25	Stupeň dokumentace:
		Formáty: 3xA4	
Ing. arch. M. Tylšová	Bc. Yuriy Shelemba	TUDU:	Smluvní datum zpracování:
		0211J1	
Kraj:	Katastrální území:		
Karlovarský	Františkovy Lázně		13.6.2022

Označení investora::										Stupeň dokumentace:					Část:					Objekt:					Podobjekt:					Příloha:					Revize:							
S	6	3	1	7	0	0	0	9	9	_	P	D	P	S	_	D	2	2	0	1	_	S	0	0	0	7	1	0	1	_	0	1	_	2	_	5	0	2	_	P	0	1