PŘEHLEDOVÉ SCHÉMA DATA

ŽST CHEB, HZS SŽ

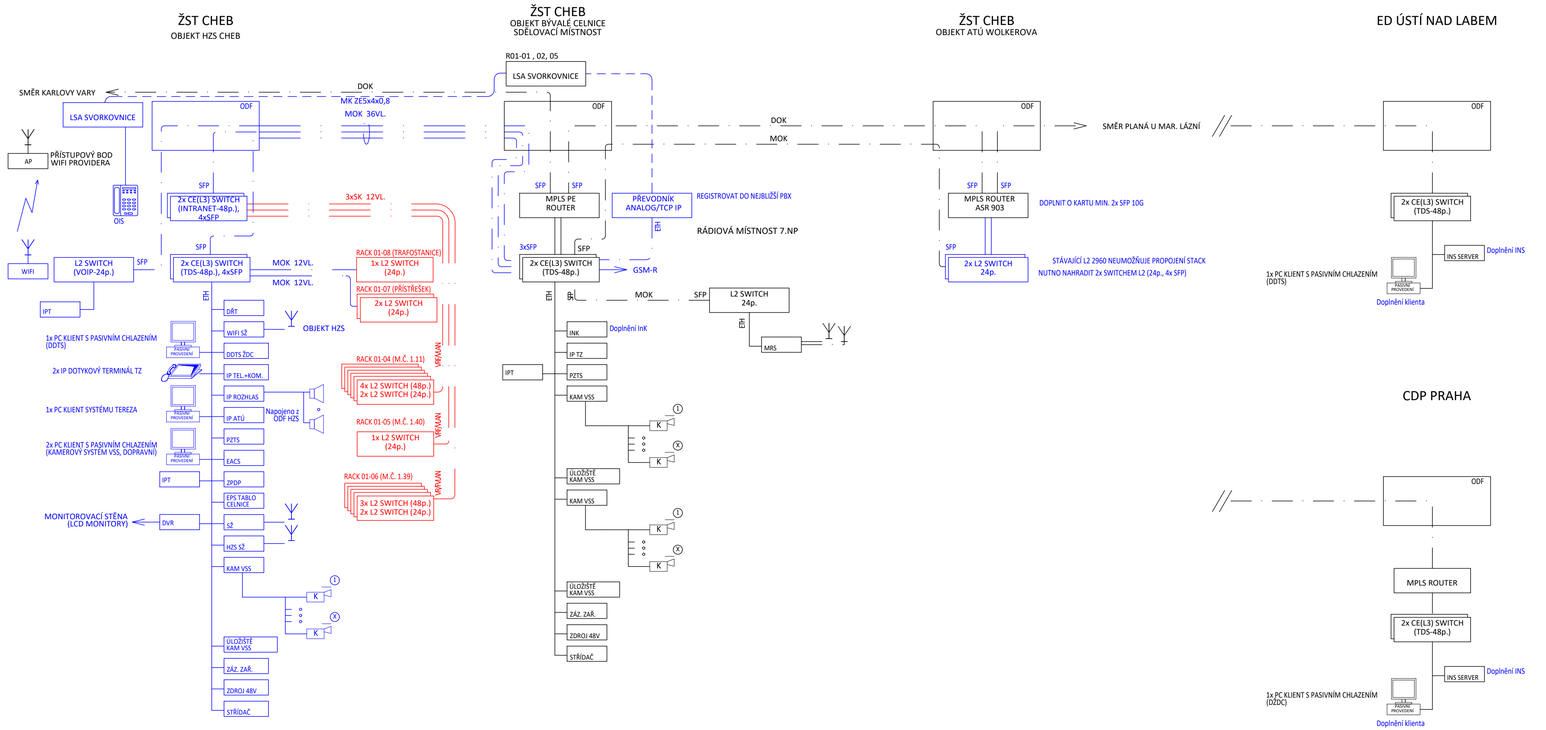

VYSVĚTLIVKY:

- Řešeno v rámci PS přenosových systémů
- Řešeno v rámci jiných PS sdělovacích zařízení
- Stávající zařízení a propojení
- DDTS — Dálková dignostika technologických systémů
- EACS — Elektronický přístupový systém
- ZPDP — Zařízení pro detekci požáru
- IP TZ — IP- telefonní zapojovač
- NZ — Náhradní zapojovač (10-ti, 20-ti svírkový)
- MRS — IP- radioblok místních rádiových sítí v pásmu 150MHz
- PZTS — Elektrický zabezpečovací systém PZTS
- IP ROZHLAS — IP- rozhlasová ústředna
- ZÁZ.ZAŘ. — Záznamové zařízení
- TouchScreenový terminál dispečera
- IPT — IP telefonní přístroj
- Rozhlasové reproduktory
- K — IP-kamera pevná, DOME kamera

EVROPSKÁ UNIE
Evropské strukturální a investiční fondy
Operační program Doprava

Ministerstvo dopravy
Státní fond dopravní infrastruktury

Razítko oprávněné osoby:

Podpis: Datum:

Revize:	Datum:	Popis:	Kontroloval:
[000]	02/2023	Definitivní odevzdání dokumentace	Ing.arch. Luboš Sejkora

Stavebník/Investor:	**Správa železnic, státní organizace**
Adresa:	Dlážděná 1003/7, 110 00 Praha 1
Zástupce investora:	Stavební správa západ
Adresa:	Sokolovská 1995/278, 190 00 Praha 9

SPRÁVA ŽELEZNIC

Zhotovitel stavby:	**SUDOP PRAHA a.s.**
Adresa:	Olšanská 2643/1a, Žižkov, 130 80 Praha 3
Kontakt:	T: +420 604 236 211 E: lubos.sejkora@ipsumcz.cz

Zhotovitel objektu:	**SUDOP PRAHA a.s.**
Adresa:	Olšanská 2643/1a, Žižkov, 130 80 Praha 3
Kontakt:	T: +420 724 756 075 E: cabalova@czplan.cz

Hlavní projektant (HIP):	Specialista:	Odpovědný projektant:	Zpracovatel:
Ing.arch. Luboš Sejkora	Ing. et. Ing. arch. Zuzana Čabalová	Ing. et. Ing. arch. Zuzana Čabalová	Ing. Vladimír Koutník

Název stavby/akce:	**Areál HZS Cheb** **Vrázova ulice, k.ú. Cheb** **parc.č. 1393/12, 1399/17, 1404/4**		Označení (S-kód): S631900075
			Označení zhotovitele: 20360200
Název části:	Sdělovací zařízení		Označení části: D.1.2.7
Název objektu:	**Datové rozvody, společná televizní anténa, vstupní audio/videotelefony**		Označení objektu/komplexu: **PS 09-02-72**
Název přílohy:	**Přehledové schéma**		Číslo přílohy: **2. 001**
Název dílčí části přílohy:			Paré:
Kraj: Karlovarský	Katastrální území: Cheb [620919]	TUDU:	
Stupeň MKumentace: PDPS	Datum zpracování: 28.02.2023	Formáty: 4 x A4	Měřítko: -

D-kód:	Stupeň dokumentace:	Část:	Objekt:	Podobjekt:	Příloha:	Revize:
1 2 3 4 5 6 7 8 9	10 11 12 13 14 15	16 17 18	19 20 21	22 23 24	25 26 27 28 29	30 31 32 33 34 35 36 37 38 39 40 41 42 43

[Prostor pro další informace]