STROP NAD 1.NP

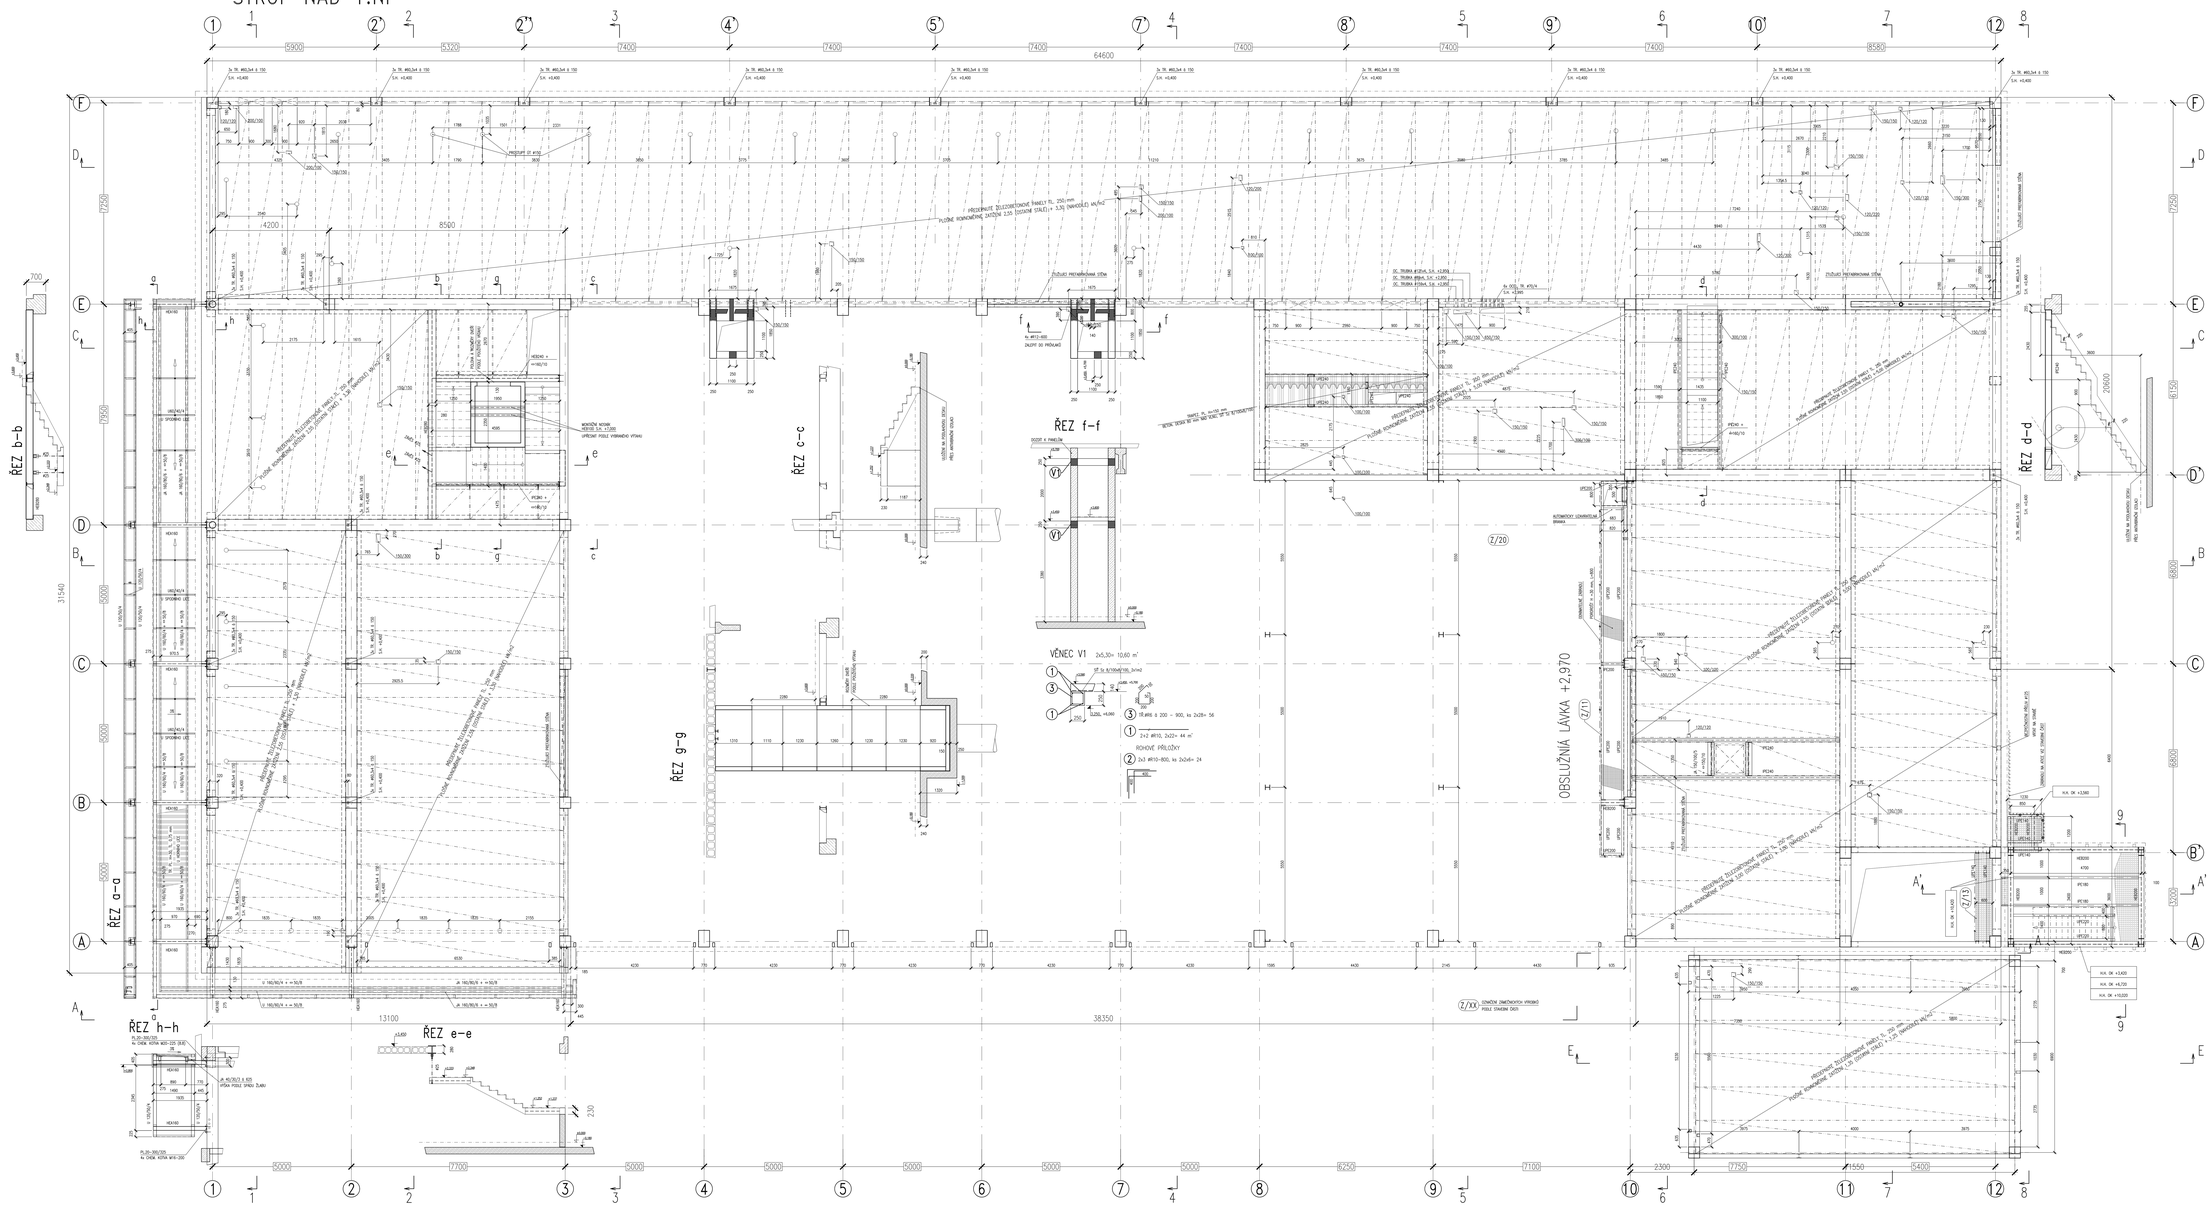

MATERIÁL:

BETON C40/50, XC1 (PODLE ČSN EN 206-1) - PRVKY SKELETU
C30/37, XC1 (PODLE ČSN EN 206-1) - ZTUŽUJÍCÍ STĚNY

VÝZTUŽ B500B (R 10 505) (PODLE ČSN 42 0139)
KRYTÍ VÝZTUŽE 25 mm

OCEL S235
POVRCHOVÁ ÚPRAVA
ZABETONOVANÉ NOSNÍKY 1x ZÁKLADNÍ SYNTETICKÝ NÁTĚR
VIDITELNÉ PRVKY ŽÁROVÉ ZINKOVÁNÍ NA OTRYSKANOU KONSTRUKCI
(TAHLA, SLOUPY, VÝMĚNY PRO SVĚTLÍKY, CVIČNÁ VĚŽ)

POZNÁMKA

HRANY PREFABRIKATU SRAZIT 10/10
VE SLOUPECH ADMINISTRATIVNÍ ČÁSTI PROSTUPY Ø50 POD PARAPETY
ELEKTRICKÝ VODIČ PROPOJIT VÝZTUŽ SLOUPŮ PRO SKRYTÝ HROMOSVOD
PROSTUPY STROPEM PRO ZTI A UT UMÍSTIT DO DUTIN PANELŮ NEBO ZÓN
DOVOLENÝCH VÝROBCEM STROPNÍCH PANELŮ

Z/XX ZAMĚŇOVÉ VÝROBKY

Z/XX ZDVOJENÍ ZAMĚŇOVÝCH VÝROBKŮ PODLE ŠKODNÍ ÁKOS

Evropská unie
Evropský fond pro regionální rozvoj
Operační program Doprava

Ministerstvo dopravy
Státní fond dopravní infrastruktury

Rozdělovník:

Stavebník/Investor: **Správa železnic, státní organizace**
Dlážděná 1851/7, 110 00 Praha 1

Zástupce investora: Stavební správa západ
Sokolovská 1955/278, 190 00 Praha 9

Zhotovitel stavby: **SUDOP PRAHA a.s.**
Olšanská 2643/1a, Žižkov, 130 80 Praha 3
T: +420 604 236 211
E: tomas.sedlacek@sudop.cz

Zhotovitel objektu: **SUDOP PRAHA a.s.**
Olšanská 2643/1a, Žižkov, 130 80 Praha 3
T: +420 604 236 211
E: tomas.sedlacek@sudop.cz

Hlavní projektant (GP): Ing. arch. Luboš Sojkora
Zodpovědný projektant: Ing. Luboš Doucek
Zpracovatel: Ing. Luboš Doucek

Název stavebního díla: **Areál HZS Cheb**
Vrázova ulice, k.ú. Cheb
parc.č. 1393/12, 1399/37, 1404/4

Číslo stavebního díla: SB2300070
Číslo zakázky: 2019A105

Název části: Pozemní objekty budov
Číslo části: **Hlavní objekt - Stavebně konstrukční řešení**

Označení části: D.2.2.1.02
Označení objektu (kmenového): **SO 09-72-01.02**
Číslo přílohy: **2. 002**

Název přílohy: **Strop nad 1.NP - skladba**
Číslo dílčí části přílohy:

Kraj: Karlovarský
Katastrální území: Cheb [620919]
Tužko:

Stupeň dokumentace: PDPS
Datum zpracování: 20. 02. 2023
Formát: 27 x A4
Měřítko: 1:50

Revize:	Datum:	Popis:	Kontroloval:
2001		(Zadáním k odevzdání dokumentace)	Ing.arch. Luboš Sojkora

Podpis: Datum:

Ing. arch. Luboš Sojkora
ČKAIT 0500001