




PILOTA P1 - Ø 800, L = 15,00 m, ks 20+10x2= 40

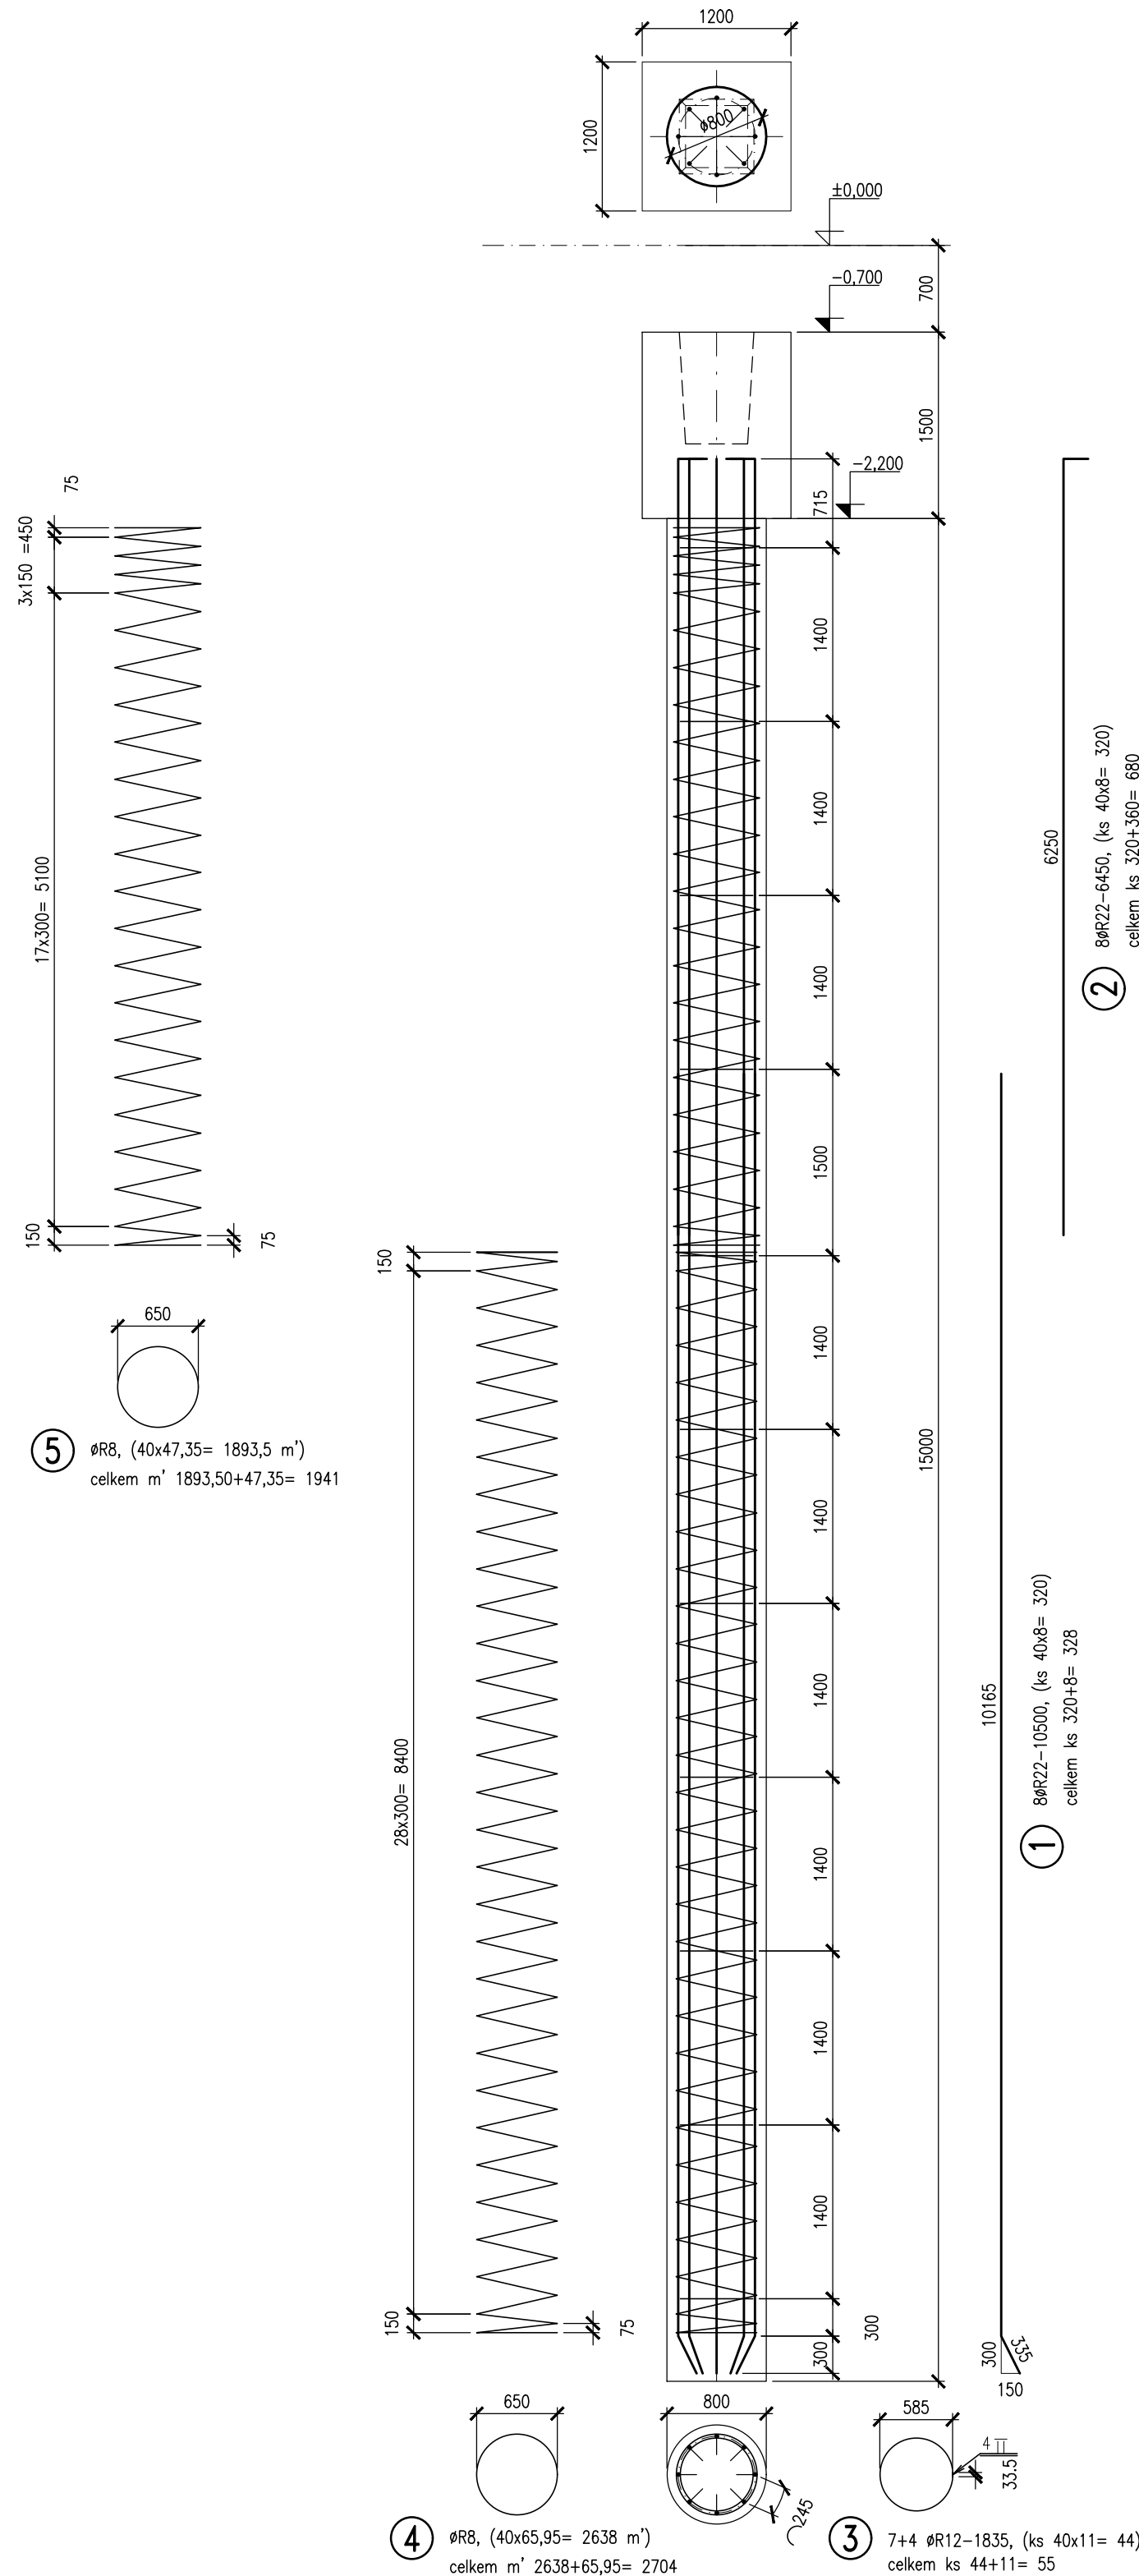

PILOTA P2 - Ø 1200, L = 14,00 m, ks 30

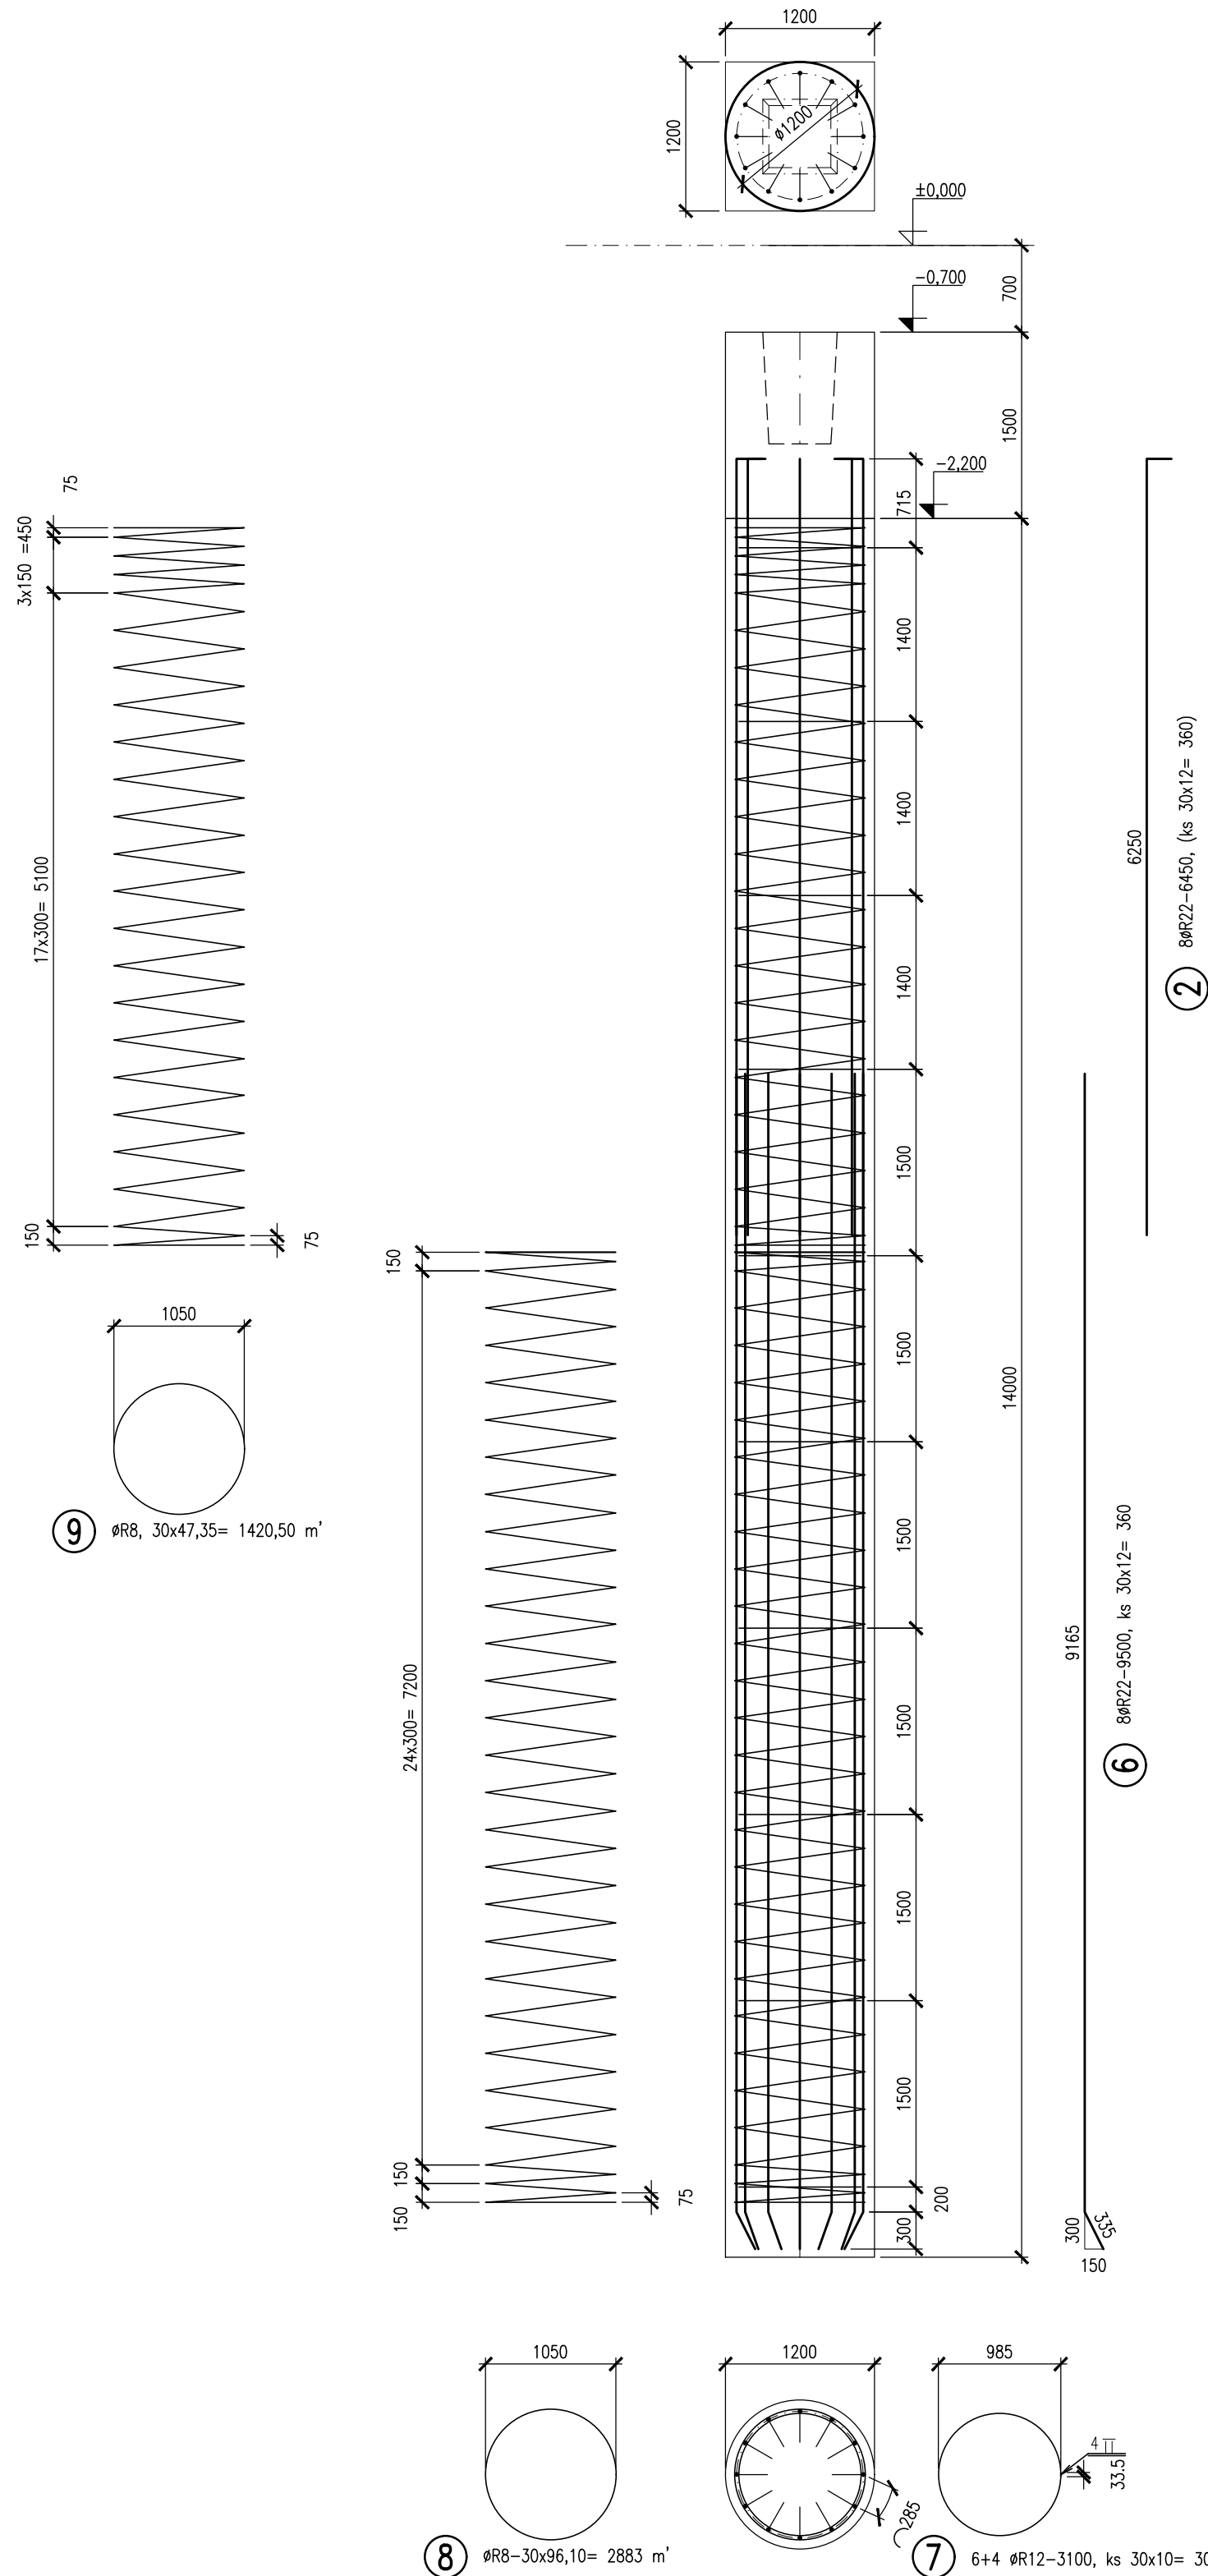

PILOTA P3 - Ø 800, L = 15,00 m, ks 1

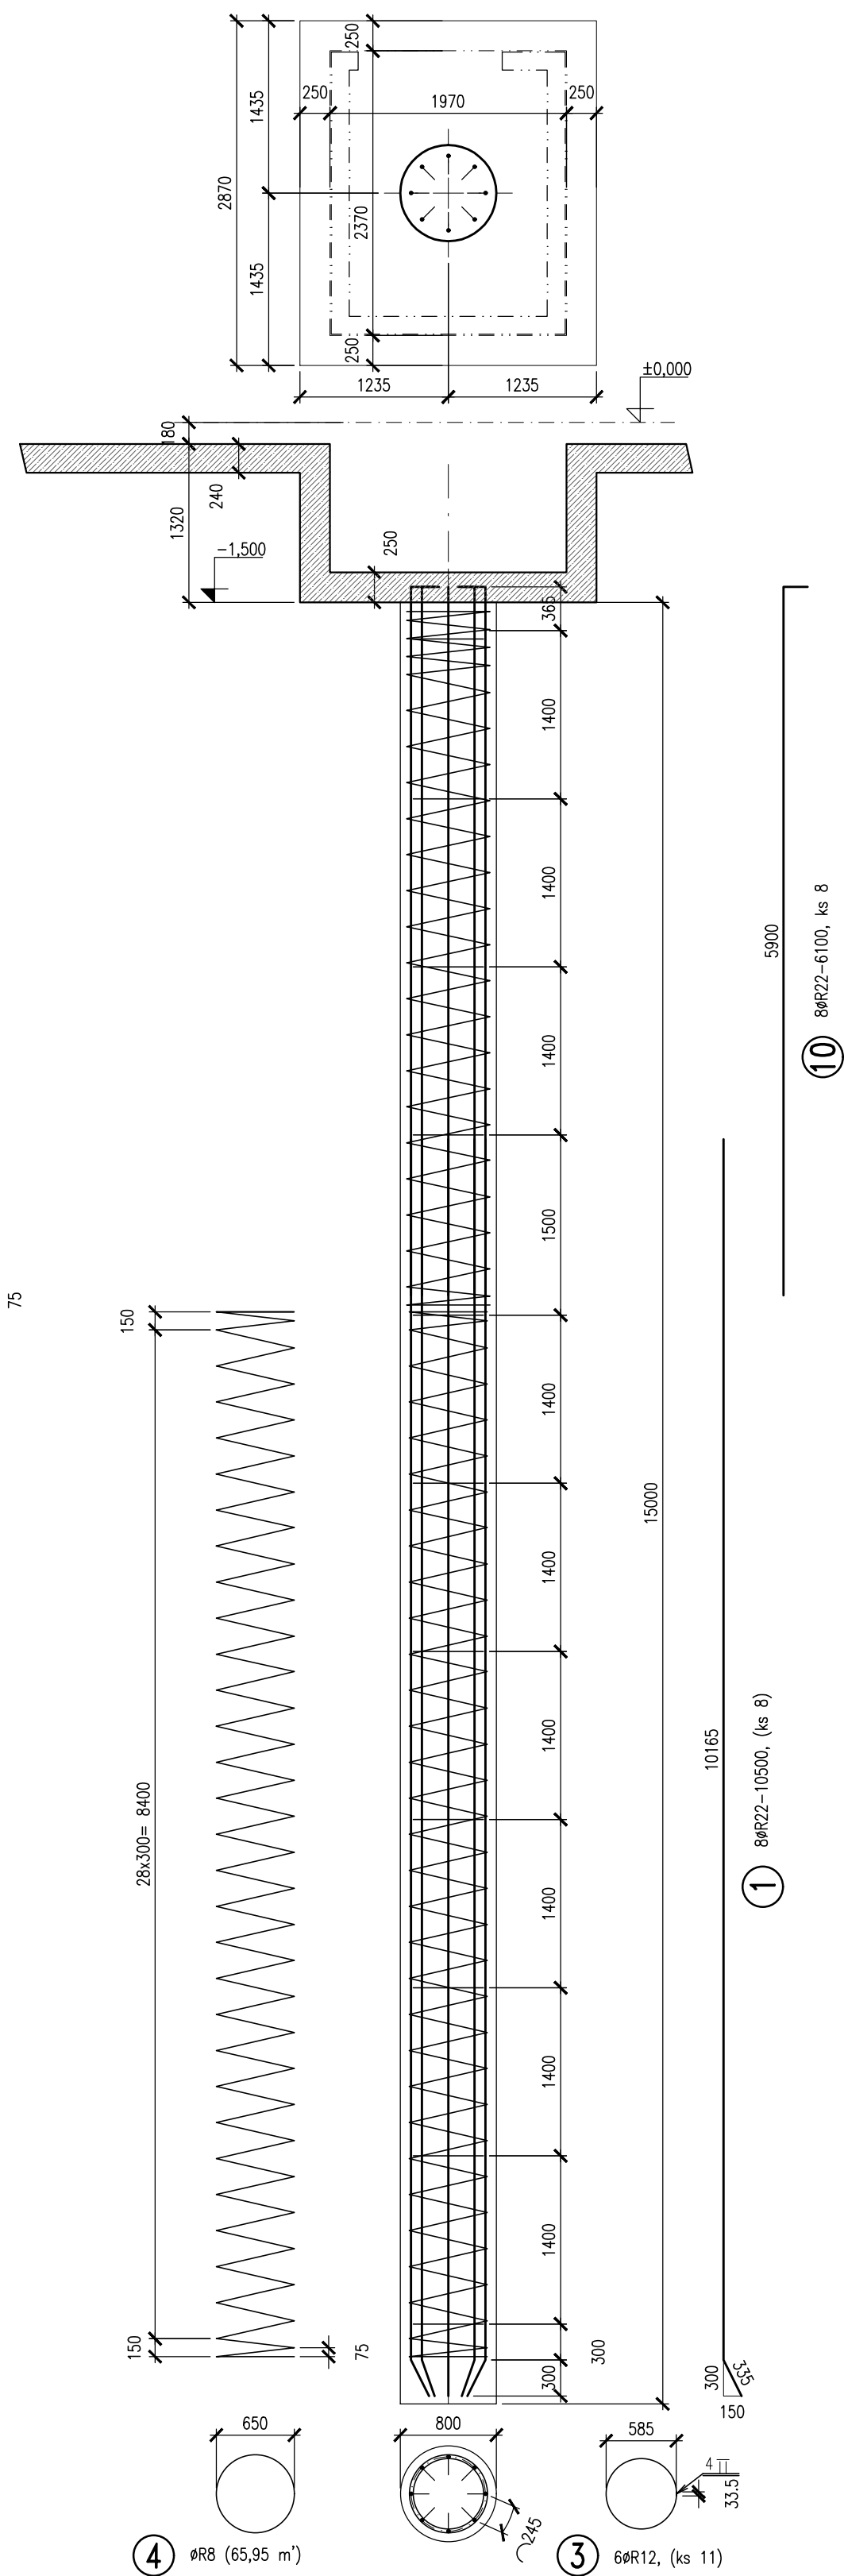

## POZNÁMKA:

POLOHU ARMOKOŠE ZAJISTIT BETONOVÝMI DISTANČNÍMI KROUŽKY

Počty kusů a délky prutů výztuže pouze informativní, slouží pro stanovení hmotností výztuže. Přesné počty kusů a délky určí dodavatelská dokumentace.

HMOTNOST VÝZTUŽE 38200 kg

CELKOVÁ DÉLKA PILOT Ø 800 615 m' Ø 1200 420 m'

## MATERIÁL:

### BETON

PILOTY

HLAVICE, PŘEVÁZKY

C25/30, XA1, XC2 (PODLE ČSN EN 206-1)

C25/30, XC2 (PODLE ČSN EN 206-1)

### VÝZTUŽ

KRYTÍ VÝZTUŽE

B500B (R 10 505) (PODLE ČSN 42 0139)

70 mm

		EVROPSKÁ UNIE Evropské strukturální a investiční fondy Operační program Doprava		Ministerstvo dopravy Státní fond dopravní infrastruktury	
Orientační schéma:					
Podpis: Datum:					
Revize:	Datum:	Popis:	Kontroloval:		
[000]		[Definitivní odevzdání dokumentace]	Ing.arch. Luboš Sejkora		
Stavebník/Investor: <b>Správa železnic, státní organizace</b>					
Adresa: <b>Dlažďená 1003/7, 110 00 Praha 1</b>					
Zástupce investora: <b>Stavební správa západ</b>					
Adresa: <b>Sokolovská 1995/278, 190 00 Praha 9</b>					
Zhotovitel stavby: <b>SUDOP PRAHA a.s.</b>					
Adresa: <b>Olšanská 2643/1a, Žižkov, 130 80 Praha 3</b>					
Kontakt: <b>T: +420 604 236 211 E: lubos.sejkora@ipsuncz.cz</b>					
Zhotovitel objektu: <b>SUDOP PRAHA a.s.</b>					
Adresa: <b>Olšanská 2643/1a, Žižkov, 130 80 Praha 3</b>					
Kontakt: <b>T: +420 604 236 211 E: lubos.sejkora@ipsuncz.cz</b>					
Hlavní projektant (HIP): Ing.arch. Luboš Sejkora		Specialista: Ing. Luboš Doucek		Odpovědný projektant: Ing. Luboš Doucek	
Zpracovatel: Ing. Luboš Doucek					
Název stavby/akce: <b>Areál HZS Cheb Vrázova ulice, k.ú. Cheb parc.č. 1393/12, 1399/17, 1404/4</b>				Označení (S-kód): S631900075	
				Označení zhotovitele: 20360200	
Název části: <b>Pozemní objekty budov</b>				Označení části: <b>D.2.2.1.02</b>	
Název objektu: <b>Hlavní objekt - Stavební konstrukční řešení</b>				Označení objektu/komplexu: <b>SO 09-72-01.02</b>	
Název přílohy: <b>Základy - výztuž pilot</b>				Číslo přílohy: <b>2. 009</b>	
Název dílčí části přílohy:				Paré:	
Kraj:	Katastrální území:	TUDU:			
Karlovarský	Cheb [620919]				
Stupeň dokumentace:		Datum zpracování:	Formáty:	Měřítko:	
PDPS		28. 02. 2023	8 x A4	1:50	
Stránka: 1 z 42 (Prostor pro další informace)					