



1.14a
1.14b

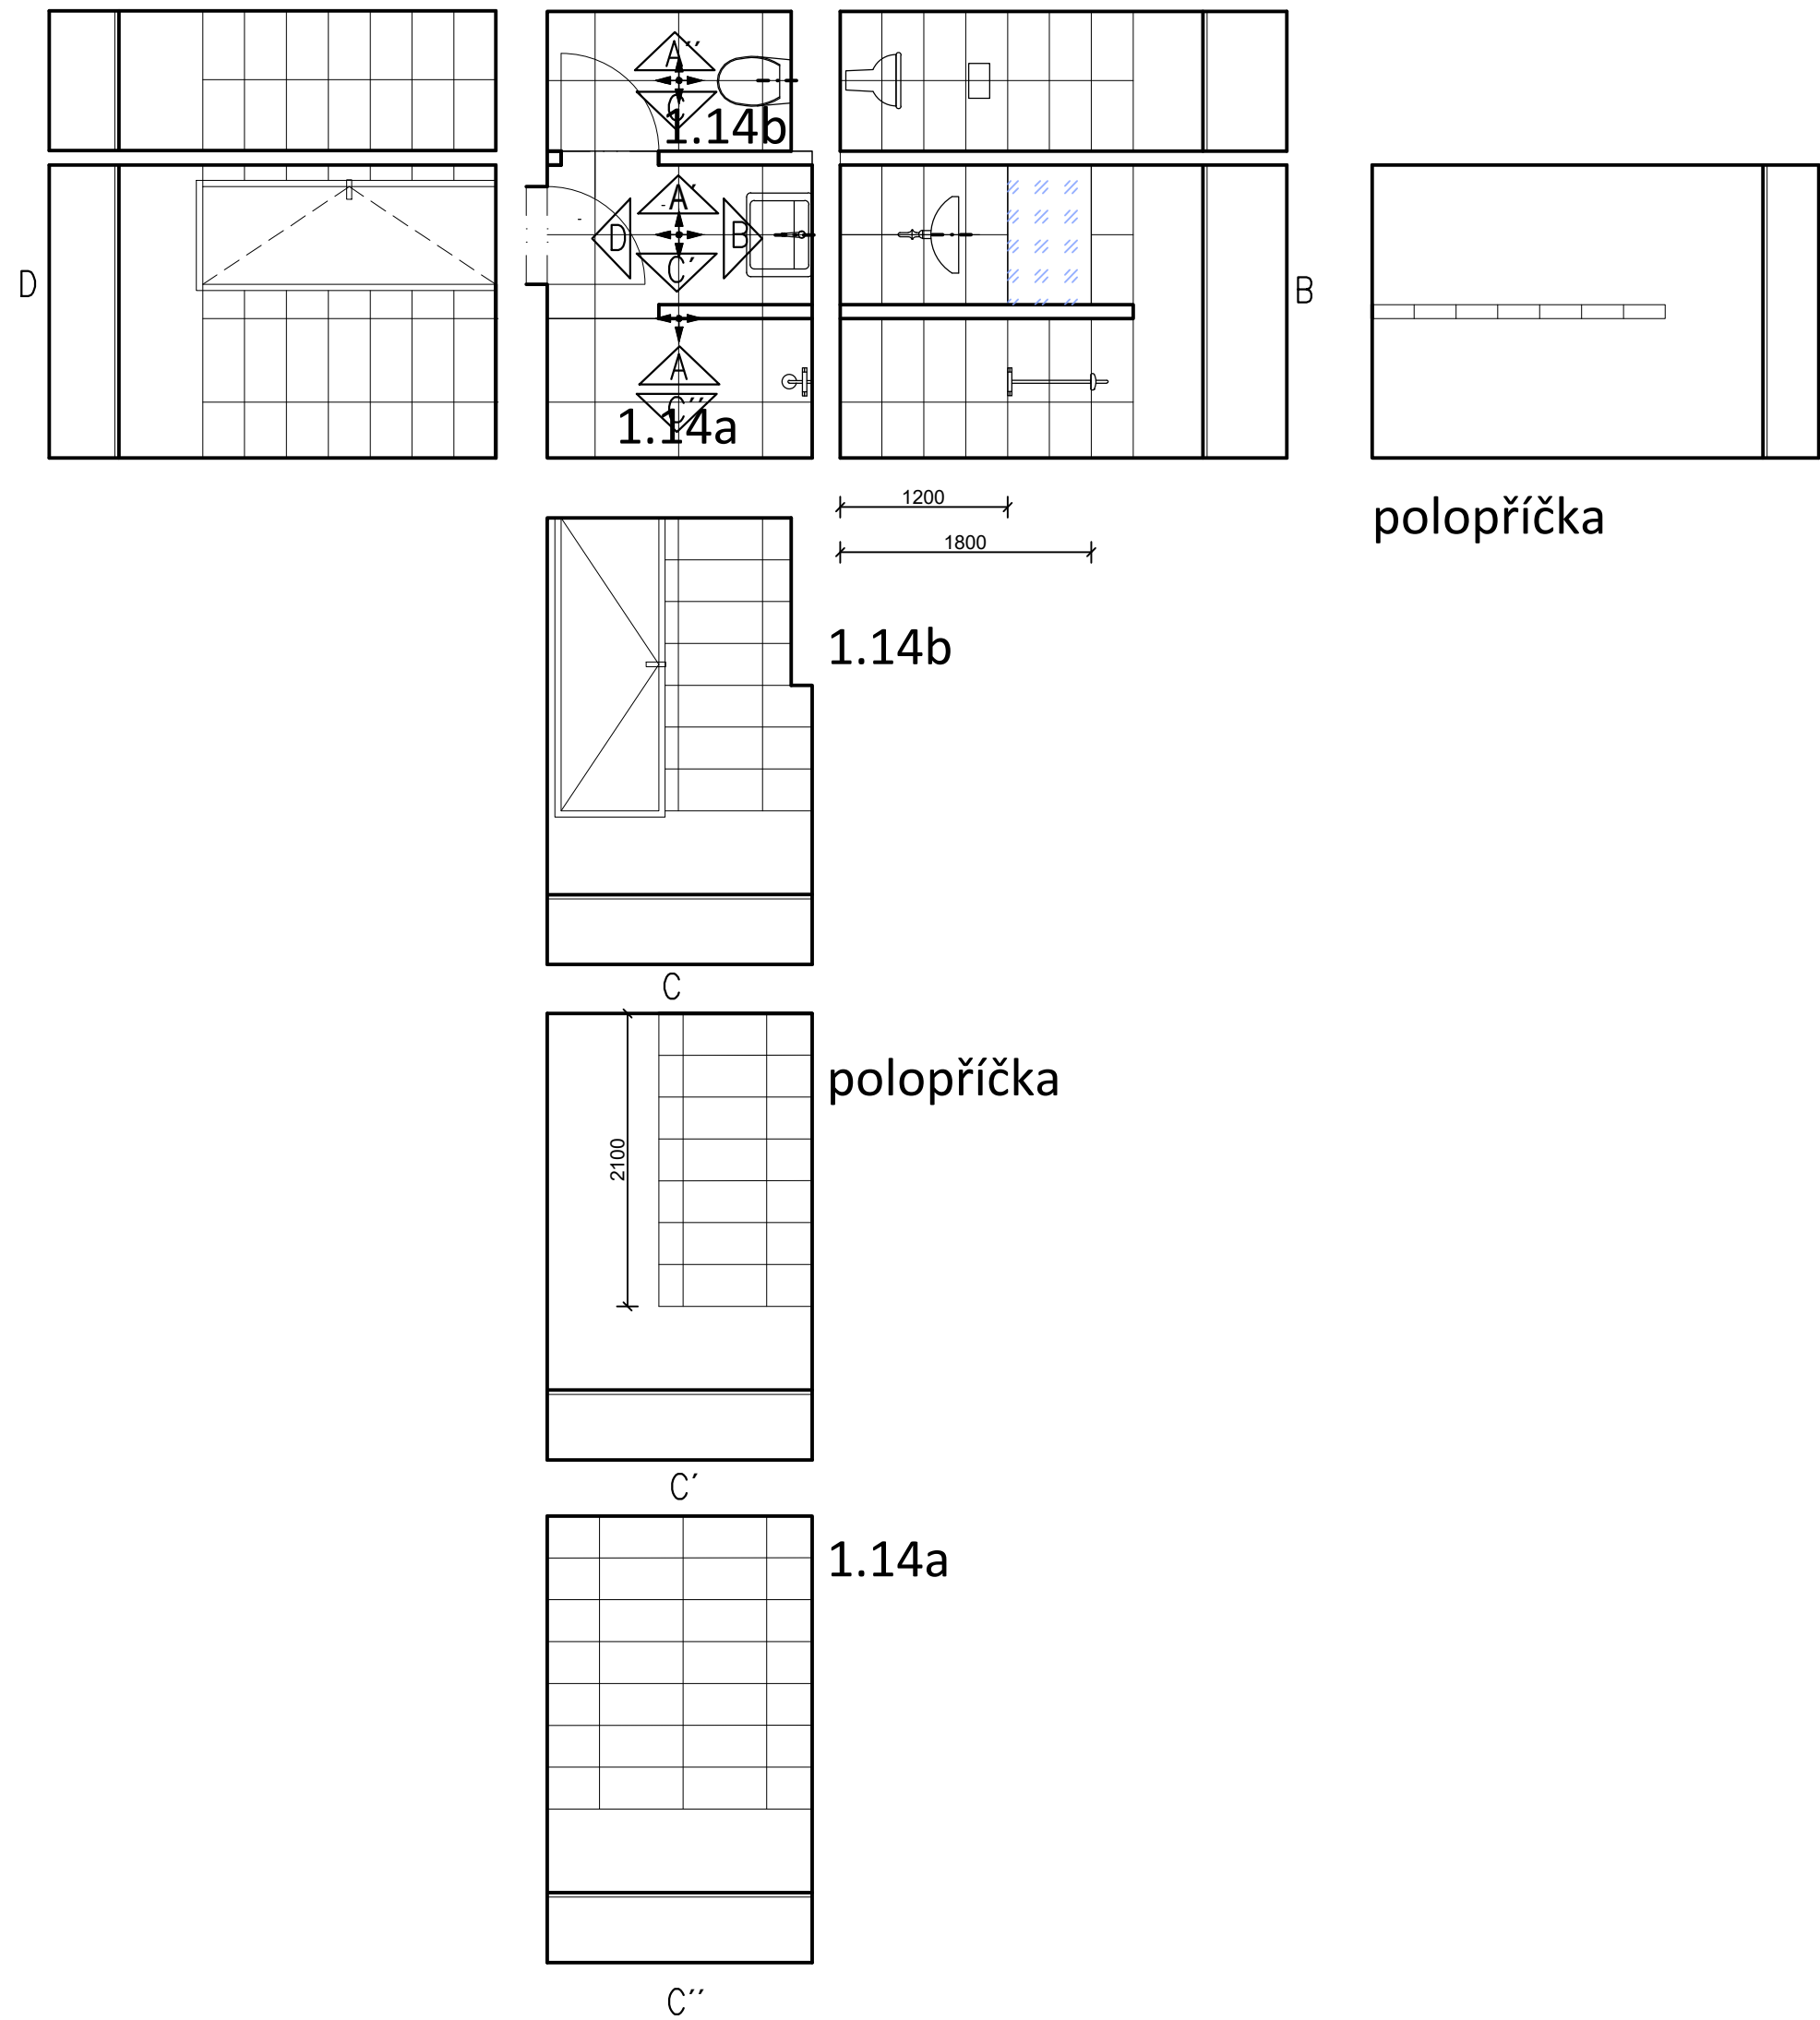

1.31a
1.31b
1.31c

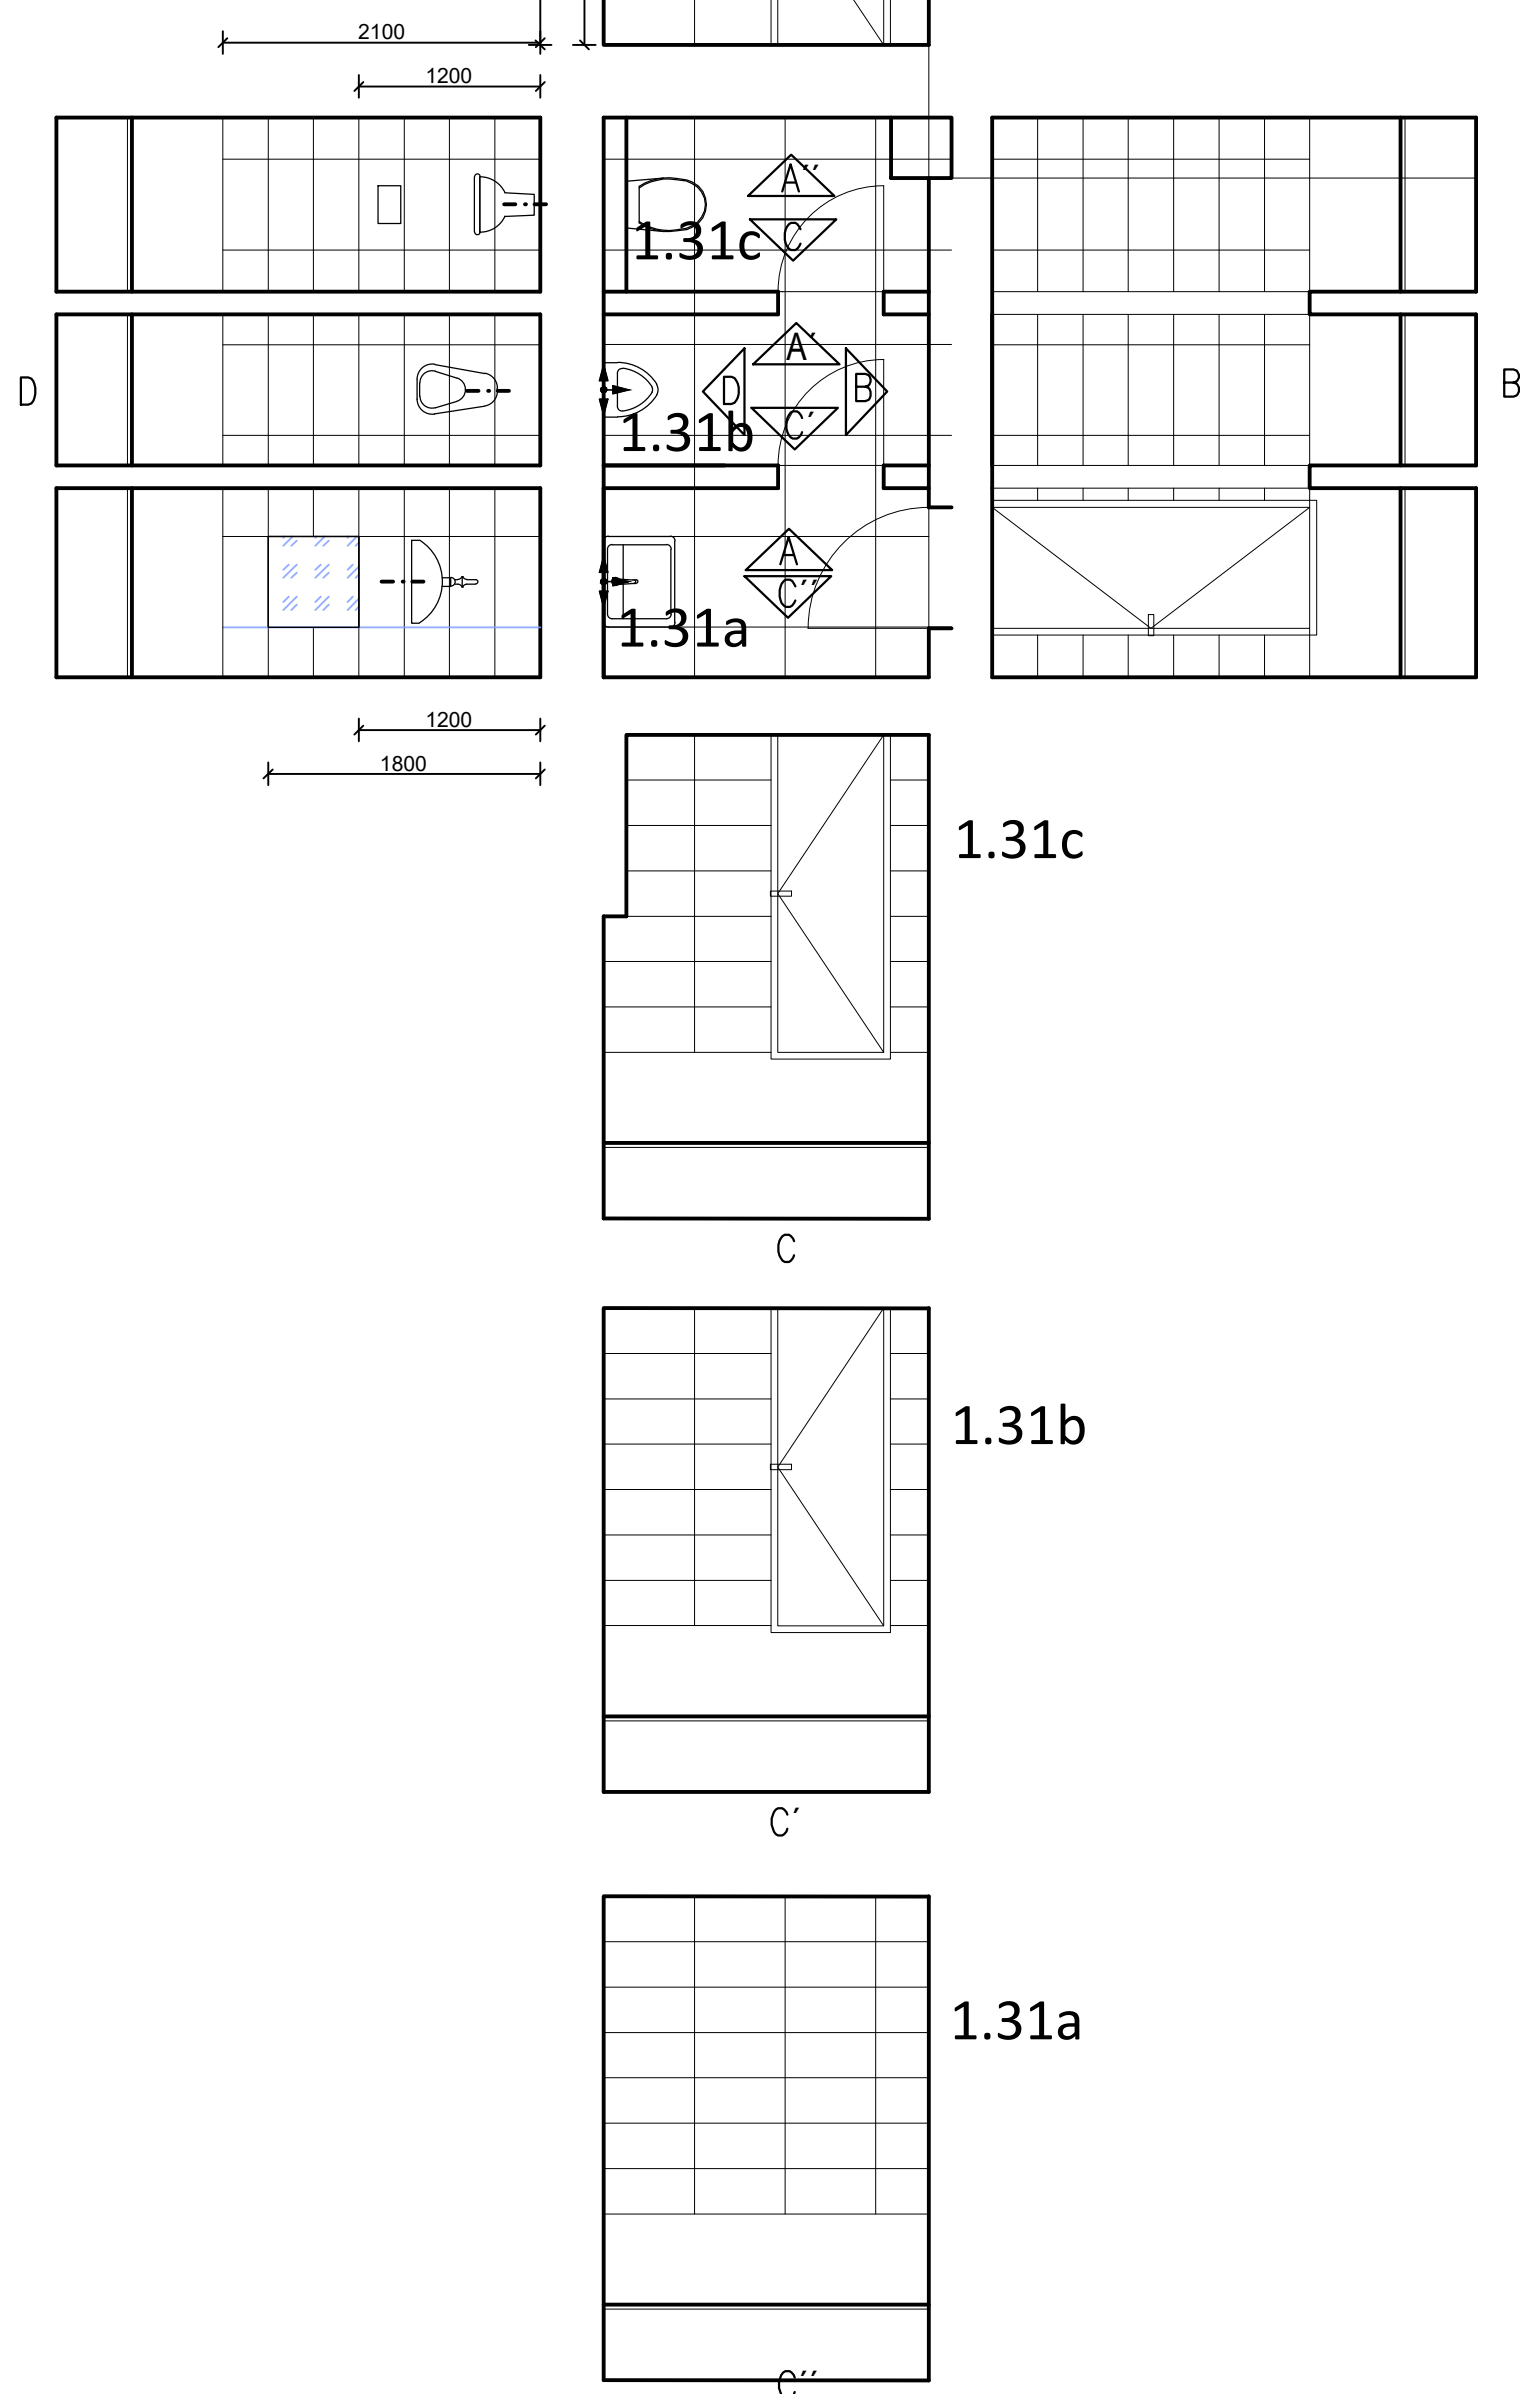

Poznámka:

- budou vyzorkovány všechny použité viditelné prvky, tzn., obklad, spárovací hmota a ukončovací lišty
- ukončovací lišty budou v provedení nerez kartáčovaný
- dlažba v koupelnách v protiskluzném provedení
- rozměr obkladů 600 / 300
- Z 26 - nárožní lišty pro keramický obklad, budou použity při styku dvou obkladaček na nároží nebo obkladačky a omítky
- zrcadlo vždy zapuštěné do obkladu, dolní hrana 1200 mm, horní hrana 1800 mm, šíře min. 600 mm
- výška obkladu 2100 mm, pokud není uvedeno jinak
- dlažba 600/600mm, ve sprchách může být i menší
- sokl u dlažby, kde není obklad, bude v. 80 mm

		EVROPSKÁ UNIE Evropské strukturální a investiční fondy Operační program Doprava		Ministerstvo dopravy Státní fond dopravní infrastruktury	
Orientační schéma:				Razítko oprávněné osoby:	
Podpis:				Datum:	
Revize:	Datum:	Popis:	Kontroloval:		
[000]		[Definitivní odevzdání dokumentace]	Ing.arch. Luboš Sejkora		
Stavebník/Investor:		Správa železnic, státní organizace			
Adresa:		Dlážděná 1003/7, 110 00 Praha 1			
Zástupce investora:		Stavební správa západ			
Adresa:		Sokolovská 1995/278, 190 00 Praha 9			
Zhotovitel stavby:		SUDOP PRAHA a.s.			
Adresa:		Olšanská 2643/1a, Žižkov, 130 80 Praha 3			
Kontakt:		T: +420 604 236 211 E: lubos.sejkora@ipsumcz.cz			
Zhotovitel objektu:		SUDOP PRAHA a.s.			
Adresa:		Olšanská 2643/1a, Žižkov, 130 80 Praha 3			
Kontakt:		T: +420 604 236 211 E: lubos.sejkora@ipsumcz.cz			
Hlavní projektant (HIP):		Specialista:	Odpovědný projektant:	Zpracovatel:	
Ing.arch. Luboš Sejkora		Ing.arch. Martin Horáček	Ing.arch. Luboš Sejkora	Ing.arch. Štěpánka Nestlerová	
Název stavby/akce:		Areál HZS Cheb Vrázova ulice, k.ú. Cheb parc.č. 1393/12, 1399/17, 1404/4		Označení (S-kód): S631900075	
Název části:		Pozemní objekty budov		Označení části: D.2.2.1.01	
Název objektu:		Hlavní objekt - Architektonicko stavební řešení		Označení objektu/komplexu: SO 09-72-01.01	
Název přílohy:		Spárovezy		Číslo přílohy: 2. 019d	
Název dílčí části přílohy:		1.NP		Paré:	
Kraj:	Katastrální území:	TUDU:			
Karlovarský	Cheb [620919]				
Stupeň dokumentace:	Datum zpracování:	Formát:	Meřítko:		
PDPS	28. 02. 2023	8 x A4	1:50		
Schéma: [Prostor pro další informace]					