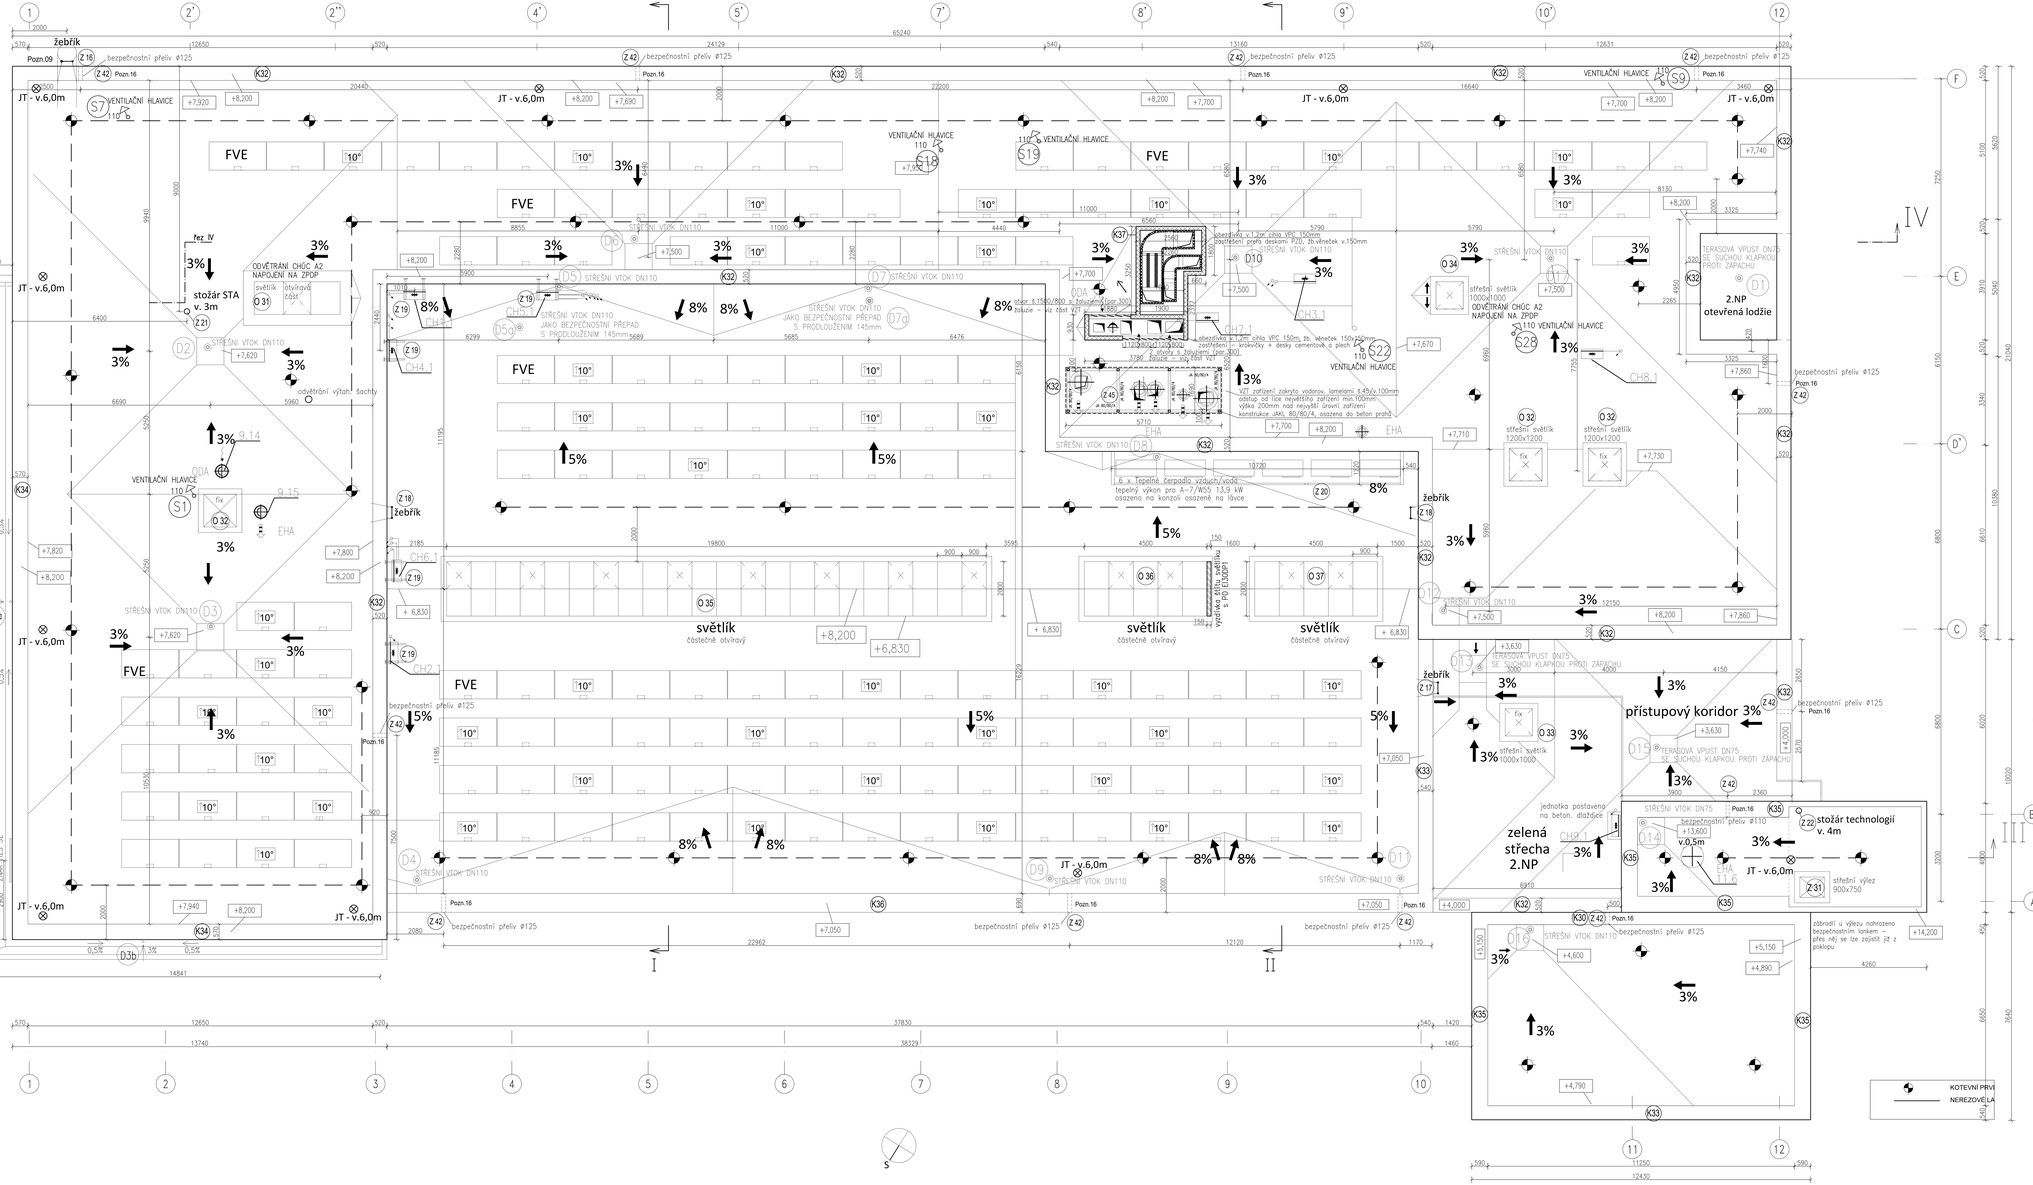

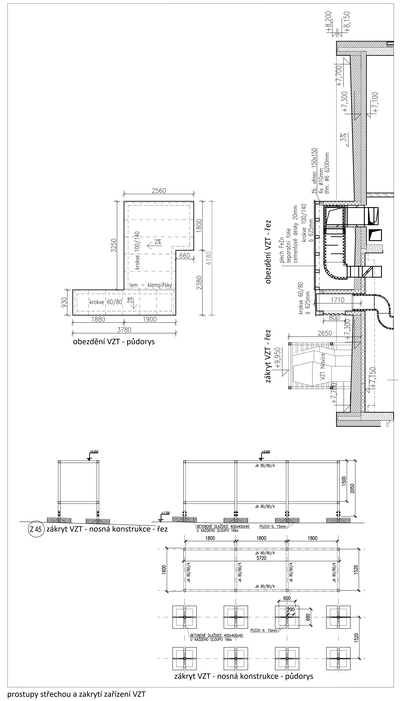

prostupy střechou a zakrytí zařízení VZT

POZNÁMKA:
řešení fotovoltaiky - podrobněji obsahem samostatné složky D.2.2.1.04 500

Veškeré rozměry je nutné na stavbě ověřit dle skutečného provedení.
Stavba bude podána za zneviditelnění dešťové kanalizace.
V případě nejasností, nebo pokud budou zjištěny rozhodný skutečnosti od PD, budou práce zastaveny
a hned uvědomen projektant, který navrhne další postup prací.

± 0,000 = 450,000 Bpv

Revize	Datum	Popis	Kontrolovaní
1001		Zapracování zakázkové dokumentace	Ing.arch. Ludvík Sejkora

Objednatel/Investor: Správa železnic, státní organizace, Dlážděná 1003/7, 110 00 Praha 1		SPRÁVA ŽELEZNIC
Zhotovitel stavby: SUDOP PRAHA a.s., Olšanská 2643/1a, Žižkov, 130 80 Praha 3, T: +420 604 236 111, E: info@sudopraha.cz		SUDOP PRAHA
Zhotovitel objektu: SUDOP PRAHA a.s., Olšanská 2643/1a, Žižkov, 130 80 Praha 3, T: +420 604 236 111, E: info@sudopraha.cz		SUDOP PRAHA
Hlavní projektant (ICP): Ing.arch. Ludvík Sejkora	Projektant: Ing.arch. Martin Horáček	Odpovědný projektant: Ing.arch. Ludvík Sejkora
Zodpovědný projektant: Ing.arch. Štěpánka Neoberová		

Název stavby/akce: **Areál HZS Cheb**, **Vrbkova ulice, k.ú. Cheb**, **parc.č. 1393/12, 1399/17, 1404/4**	Zakázkové číslo: 5922/2022/75
	Číslo/číslo zakázkové: 2022/0022/00
Název části:	Zakázkové číslo: D.2.2.1.01
Název objektu: Projektová dokumentace objektu	Hlavní objekt - Architektonicko stavební řešení
Číslo objektu:	**SO 09-72-01.01**
Název přílohy: **Půdorys střechy**	Číslo přílohy: **2. 5004**
Místo: Karlovarský, Cheb [520919]	Datum: 28. 02. 2023
Formát: 27 x A4	Měřítko: 1:50
Hlavní inženýr projektu: RNDr. Ing. Petr Kubín	Zodpovědný projektant: Ing.arch. Ludvík Sejkora
Razítko:	