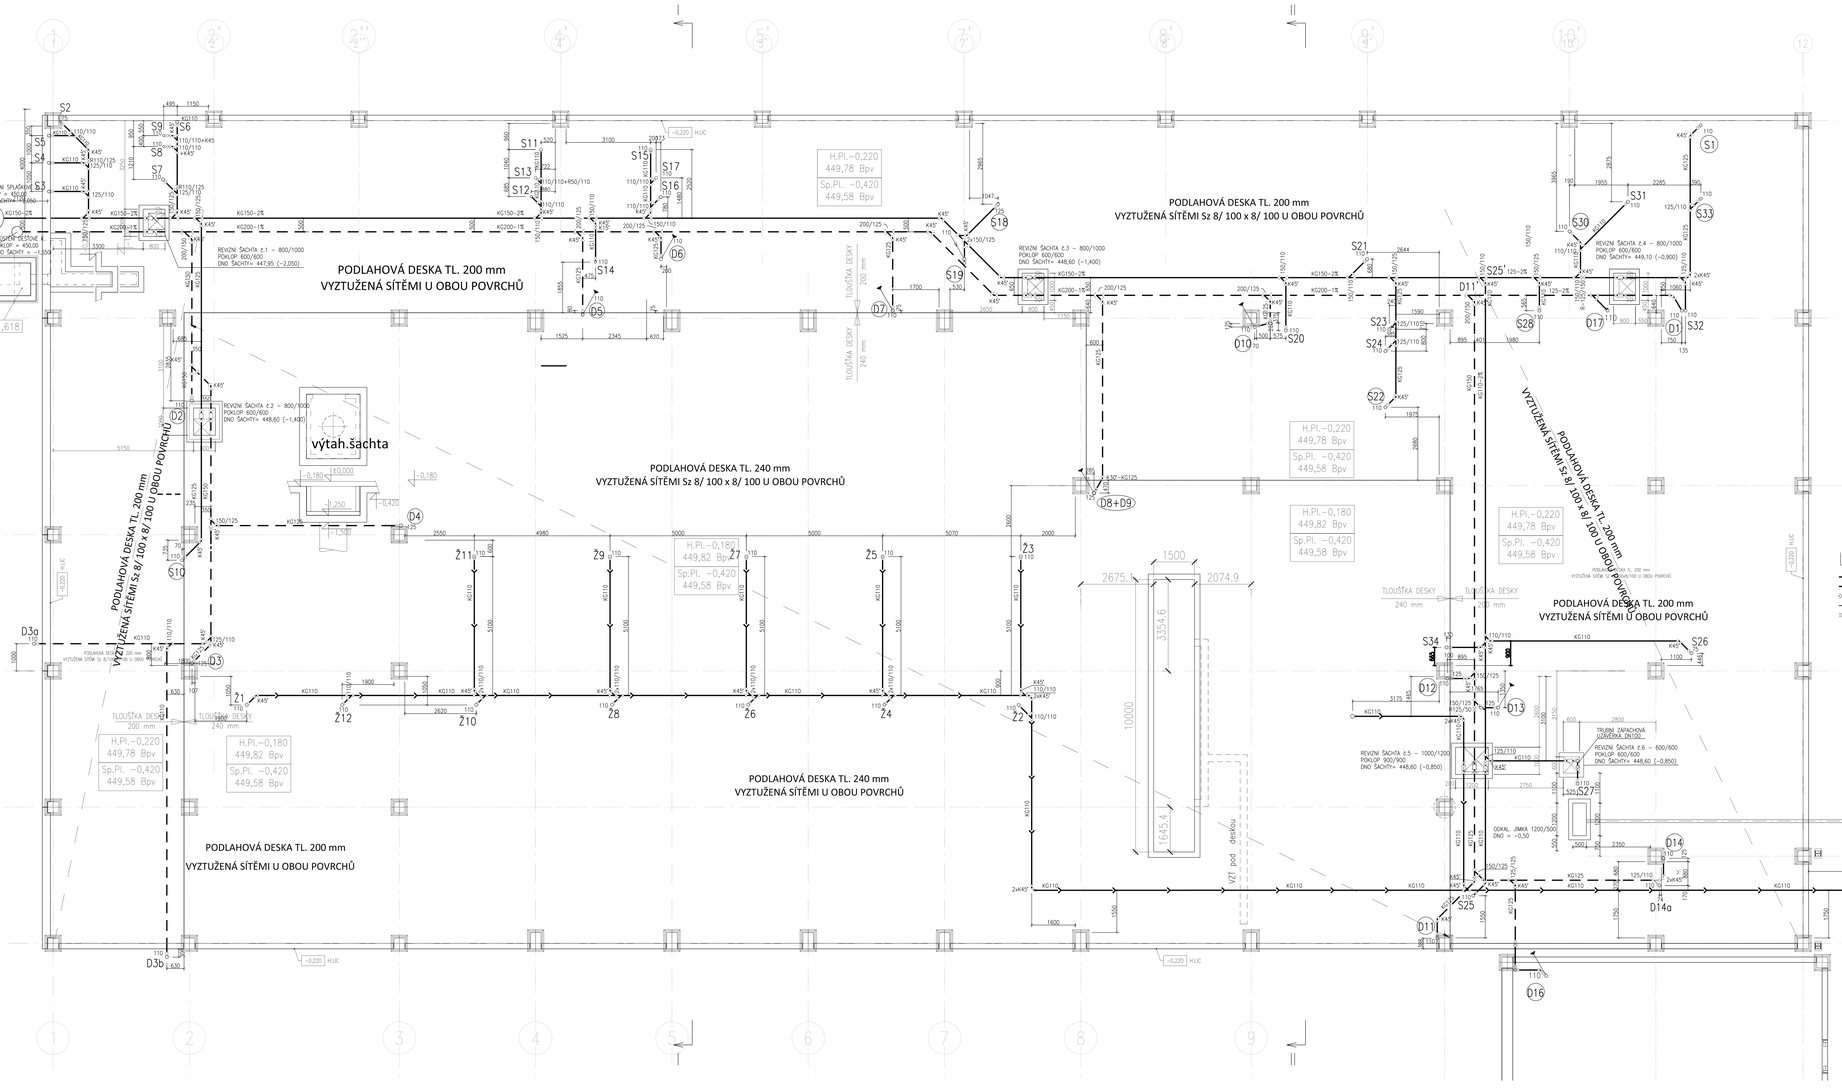

EVROPSKÁ UNIE
Evropský fond pro regionální rozvoj
Operační program Doprava

Ministerstvo dopravy
Státní fond dopravní infrastruktury

Operační příručka

Realizace opatření nadlimitní veřejné zakázky

Revize:	Datum:	Popis:	Kontrolované:
(text)		(textové náležitosti dokumentace)	Ing.arch. Ludvíl Sejkora

Investiční/Provozní/Vlastní:	**Správa železnic, státní organizace**
Adresa:	Dlážděná 1003/7, 110 00 Praha 1
Zástupce investora:	Generální správa objekt
Adresa:	Sokolovská 1955/278, 190 00 Praha 9
Zhotovitel dokumentace:	**SUDOP PRAHA a.s.**
Adresa:	Olšanská 2643/1a, Žižkov, 130 80 Praha 3
Kontakt:	T: +420 604 238 211 E: petr.hlavacek@sudop.cz
Zhotovitel objektu:	**SUDOP PRAHA a.s.**
Adresa:	Olšanská 2643/1a, Žižkov, 130 80 Praha 3
Kontakt:	T: +420 604 238 211 E: petr.hlavacek@sudop.cz
Hlavní projektant (HP):	Vypracoval: Zodpovědný projektant:
Ing.arch. Ludvíl Sejkora	Antonín Ortuzáč Ing.arch. Ludvíl Sejkora Antonín Ortuzáč

Název stavby/akce:	**Areál HZS Cheb** **Výjezd ulice, k.ú. Cheb** **parc.č. 1393/13, 1399/17, 1404/4**
Číslo / Číslo:	Posunutí stavby budovy
Název objektu:	**Hlavní objekt - technika prostředí staveb** **Zdravotně technické instalace**
Název přílohy:	**Půdorys základů**
Název dílčí část přílohy:	**Kanalizace**
Kraj:	Karlovarský Cheb (620919)
Číslo zakázky:	5623-000007
Datum:	28. 02. 2023
Měřítko:	1:100
Číslo dokumentace:	5623-000007-D
Číslo stavebního/ZVHS:	20360100
Označení části:	D.2.2.1.04
Označení objektu/komponenty:	**SO 09-72-01.04**
Číslo přílohy:	**Z. 101**
Paré:	

Formát A1 (841x594)