



EVROPSKÁ UNIE
Evropské strukturální a investiční fondy
Operační program Doprava


Ministerstvo dopravy
Státní fond dopravní
infrastruktury



Orientační schéma:		Razítko oprávněné osoby:	
		Podpis: Datum:	
Revize:	Datum:	Popis:	Kontroloval:
			Ing. arch. Luboš Sejkora
Stavebník/Investor:		Správa železnic, státní organizace	
Adresa:		Dlážděná 1003/7, 110 00 Praha 1	
Zástupce investora:		Stavební správa západ	
Adresa:		Sokolovská 1995/278, 190 00 Praha 9	
			
Zhotovitel stavby:		SUDOP PRAHA a.s.	
Adresa:		Olšanská 2643/1a, Žižkov, 130 80 Praha 3	
Kontakt:		T: +420 604 236 211 E: lubos.sejkora@ipsumcz.cz	
			
Zhotovitel objektu:		SUDOP PRAHA a.s.	
Adresa:		Olšanská 2643/1a, Žižkov, 130 80 Praha 3	
Kontakt:		T: +420 604 236 211 E: lubos.sejkora@ipsumcz.cz	
			
Hlavní projektant (HIP):	Specialista:	Odpovědný projektant:	Zpracovatel:
Ing.arch. Luboš Sejkora	Ing. Milan Šafář	Ing. Jan Mixa	Ing. Milan Šafář
Název stavby/akce:	Areál HZS Cheb Vrázova ulice, k.ú. Cheb parc.č. 1393/12, 1399/17, 1404/4		Označení (S-kód): S631900075
Název části:	Pozemní stavební objekty budov		Označení zhotovitele: 20360200
Název objektu:	Hlavní objekt - technika prostředí staveb Elektroinstalace - silnoproud		Označení části: D.2.2.1.04
Název přílohy:	Rozvaděč R1NP		Označení objektu/komplexu: SO 09-72-01.04
Kraj:	Katastrální území:	TUDU:	Císlo přílohy: 2.410
Karlovarský	Cheb [620919]		Paré:
Dokumentace:			
Stupeň dokumentace:	Datum zpracování:		
PDPS	28.02.2023		
S-kód:			
Stupeň dokumentace: Část: Objekt: Podobjekt: Příloha: Revize:			
1 2 

R1NP

TN-C-S 400 V/230 V 50Hz - L1, L2, L3, N, PE

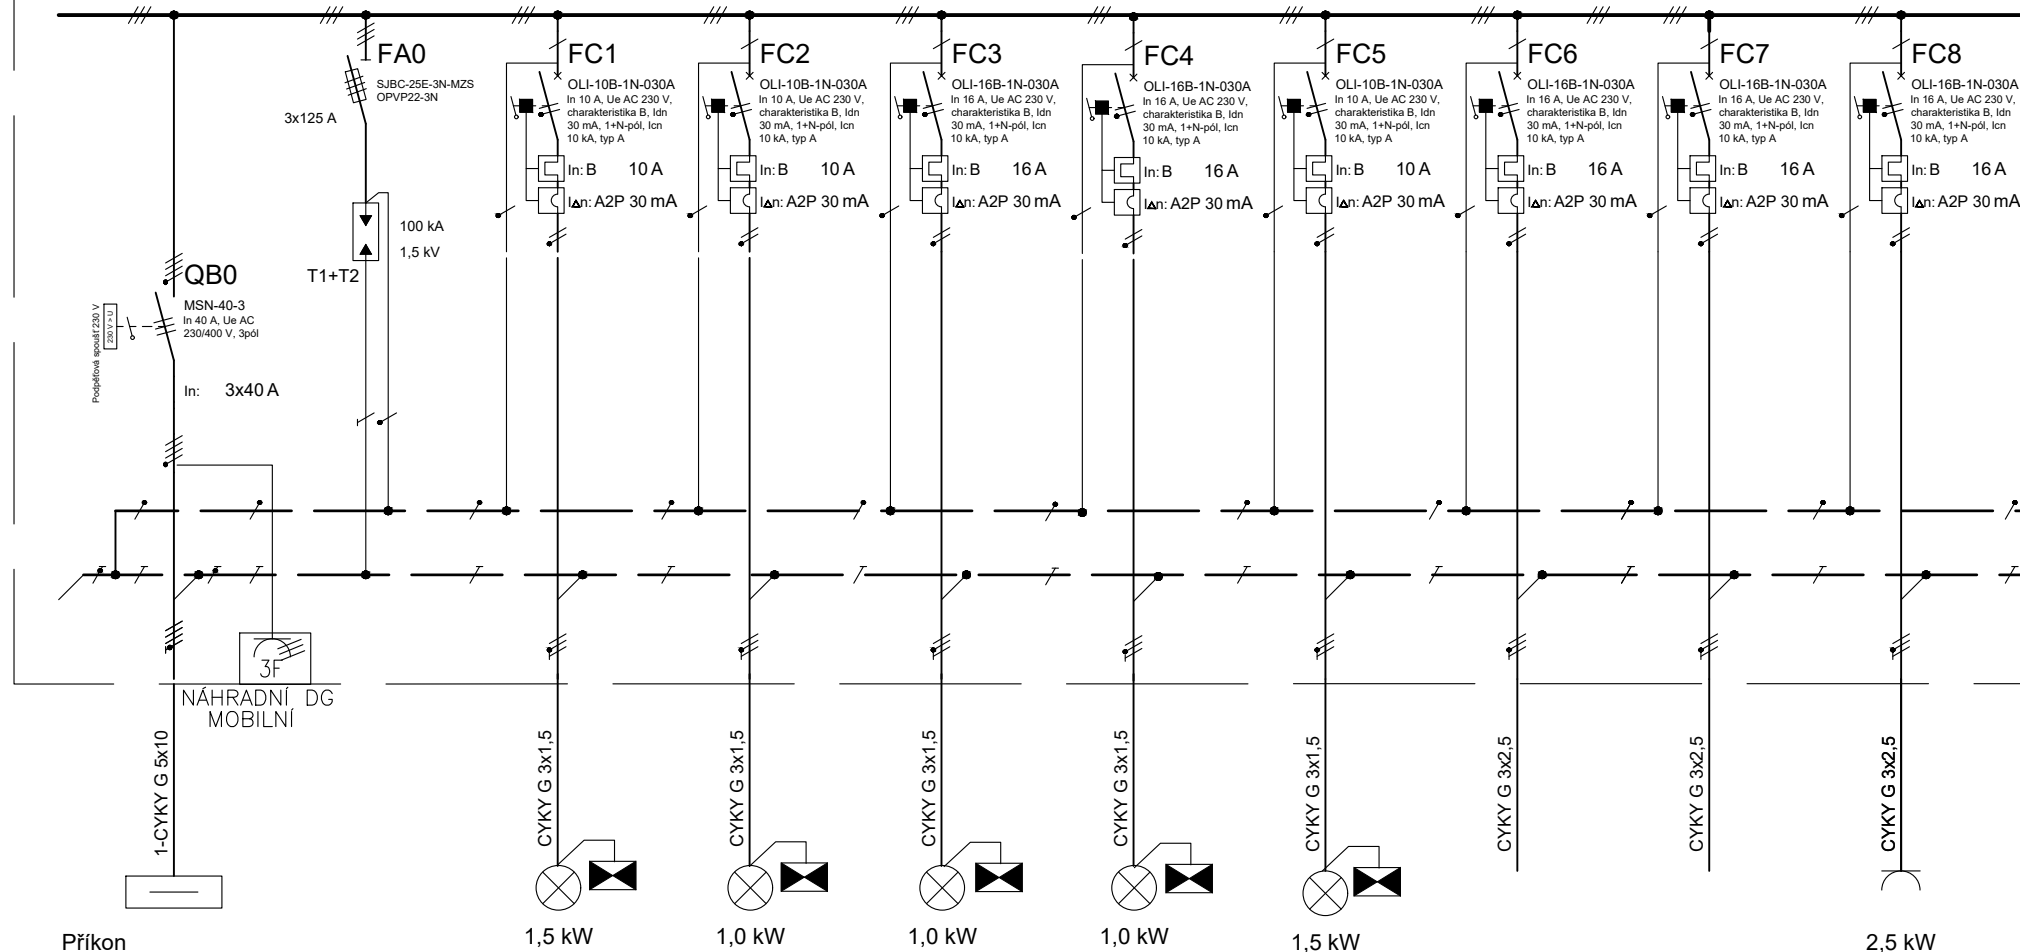

Přikon

1,5 kW

1,0 kW

1,0 kW

1,0 kW

1,5 kW

2,5 kW

Číslo o.
Popis

Přívod

↘ Osvětlení
m.č. 1.13 - 1.16

↘ Osvětlení
m.č. 1.8a, 1.8b, 1.9a

↘ Osvětlení
m.č. 1.17, 1.18a, 1.18b
m.č. 1.18c, 1.19


↘ Osvětlení
m.č. 1.20, 1.21, 1.22
m.č. 1.23, 1.25, 1.26
m.č. 1.27


↘ Osvětlení
m.č. 1.33 - 1.48


Rezerva


Rezerva


∞ SLP-6_PZTS
m.č. 1.21

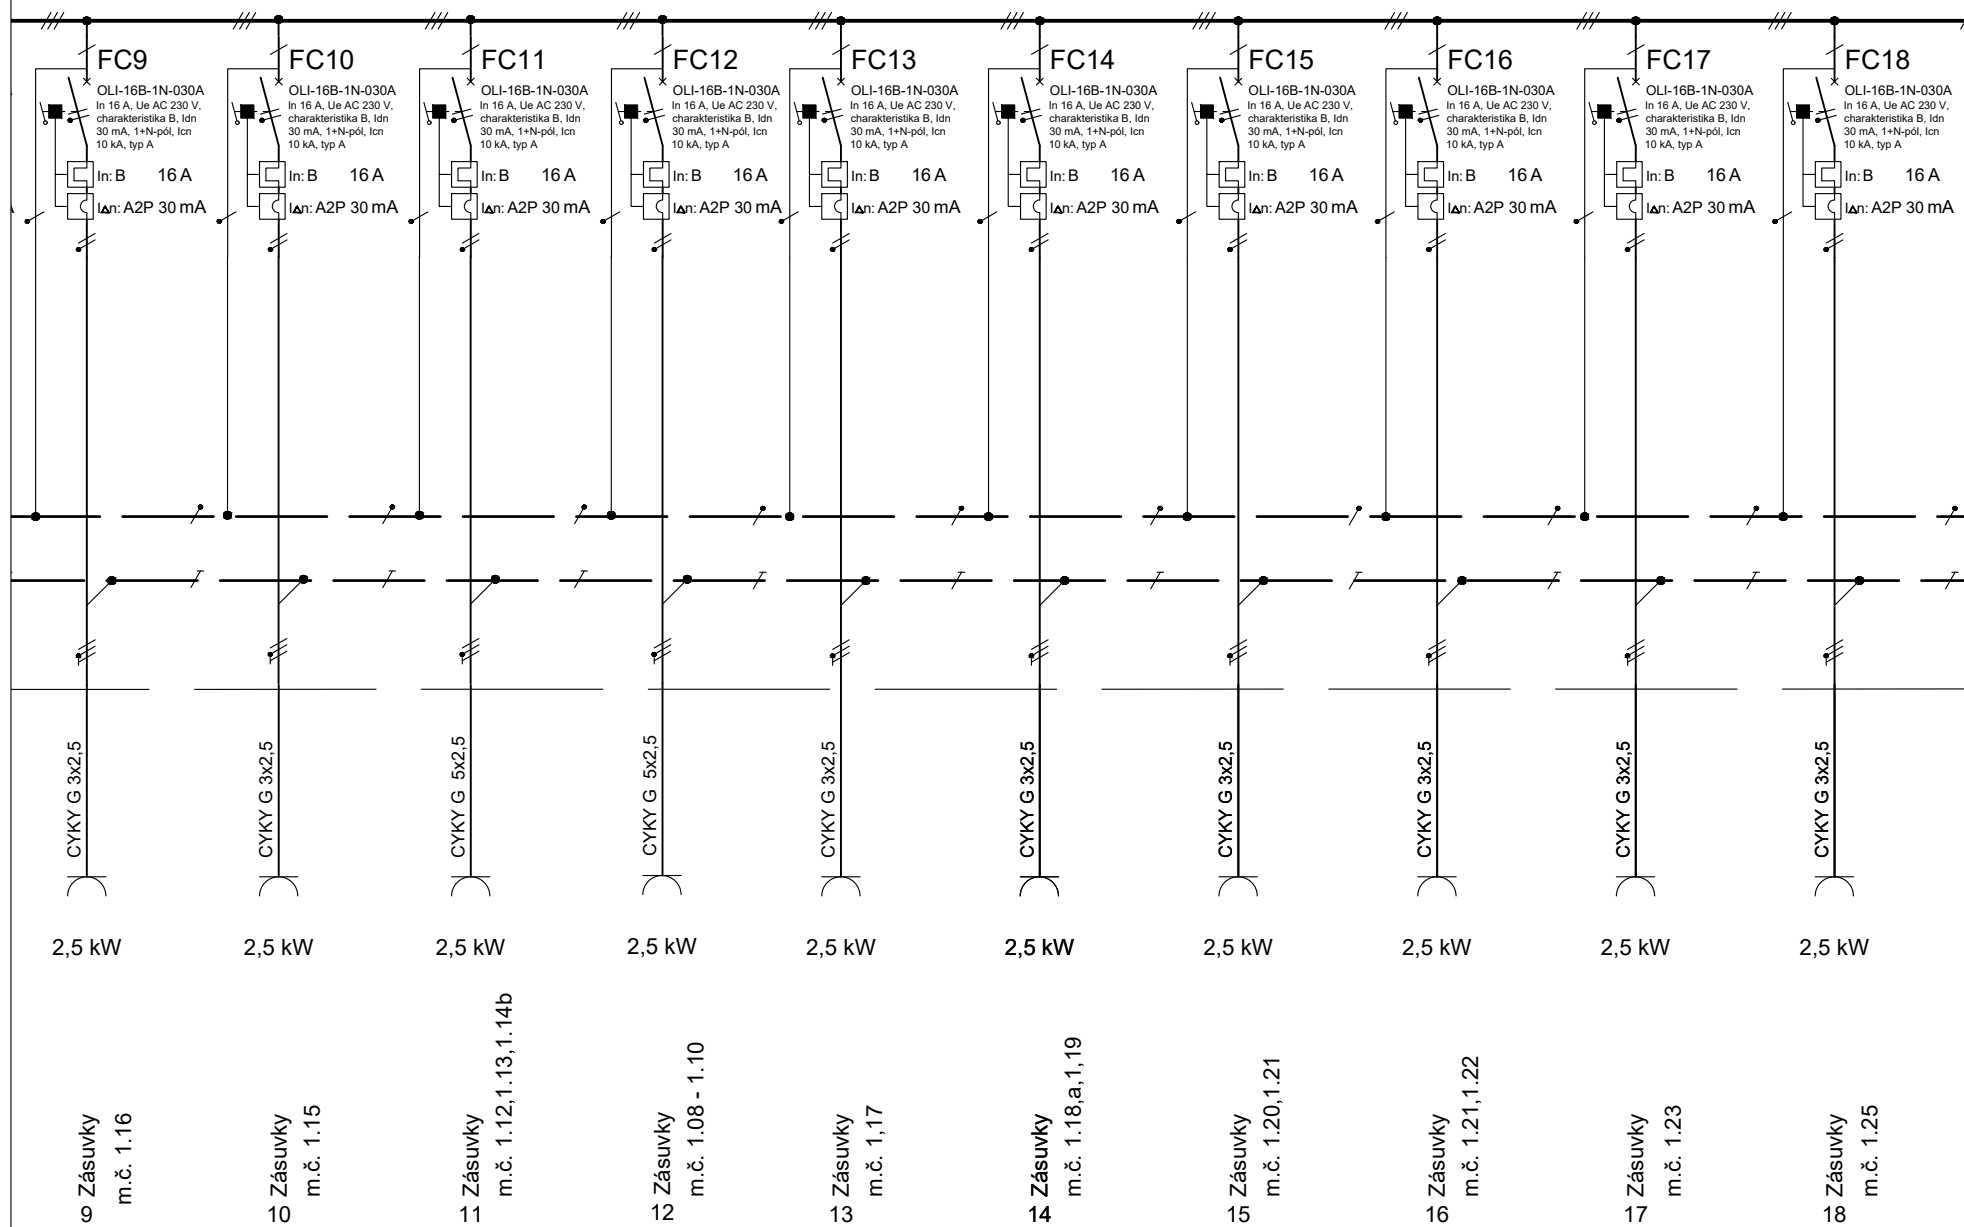

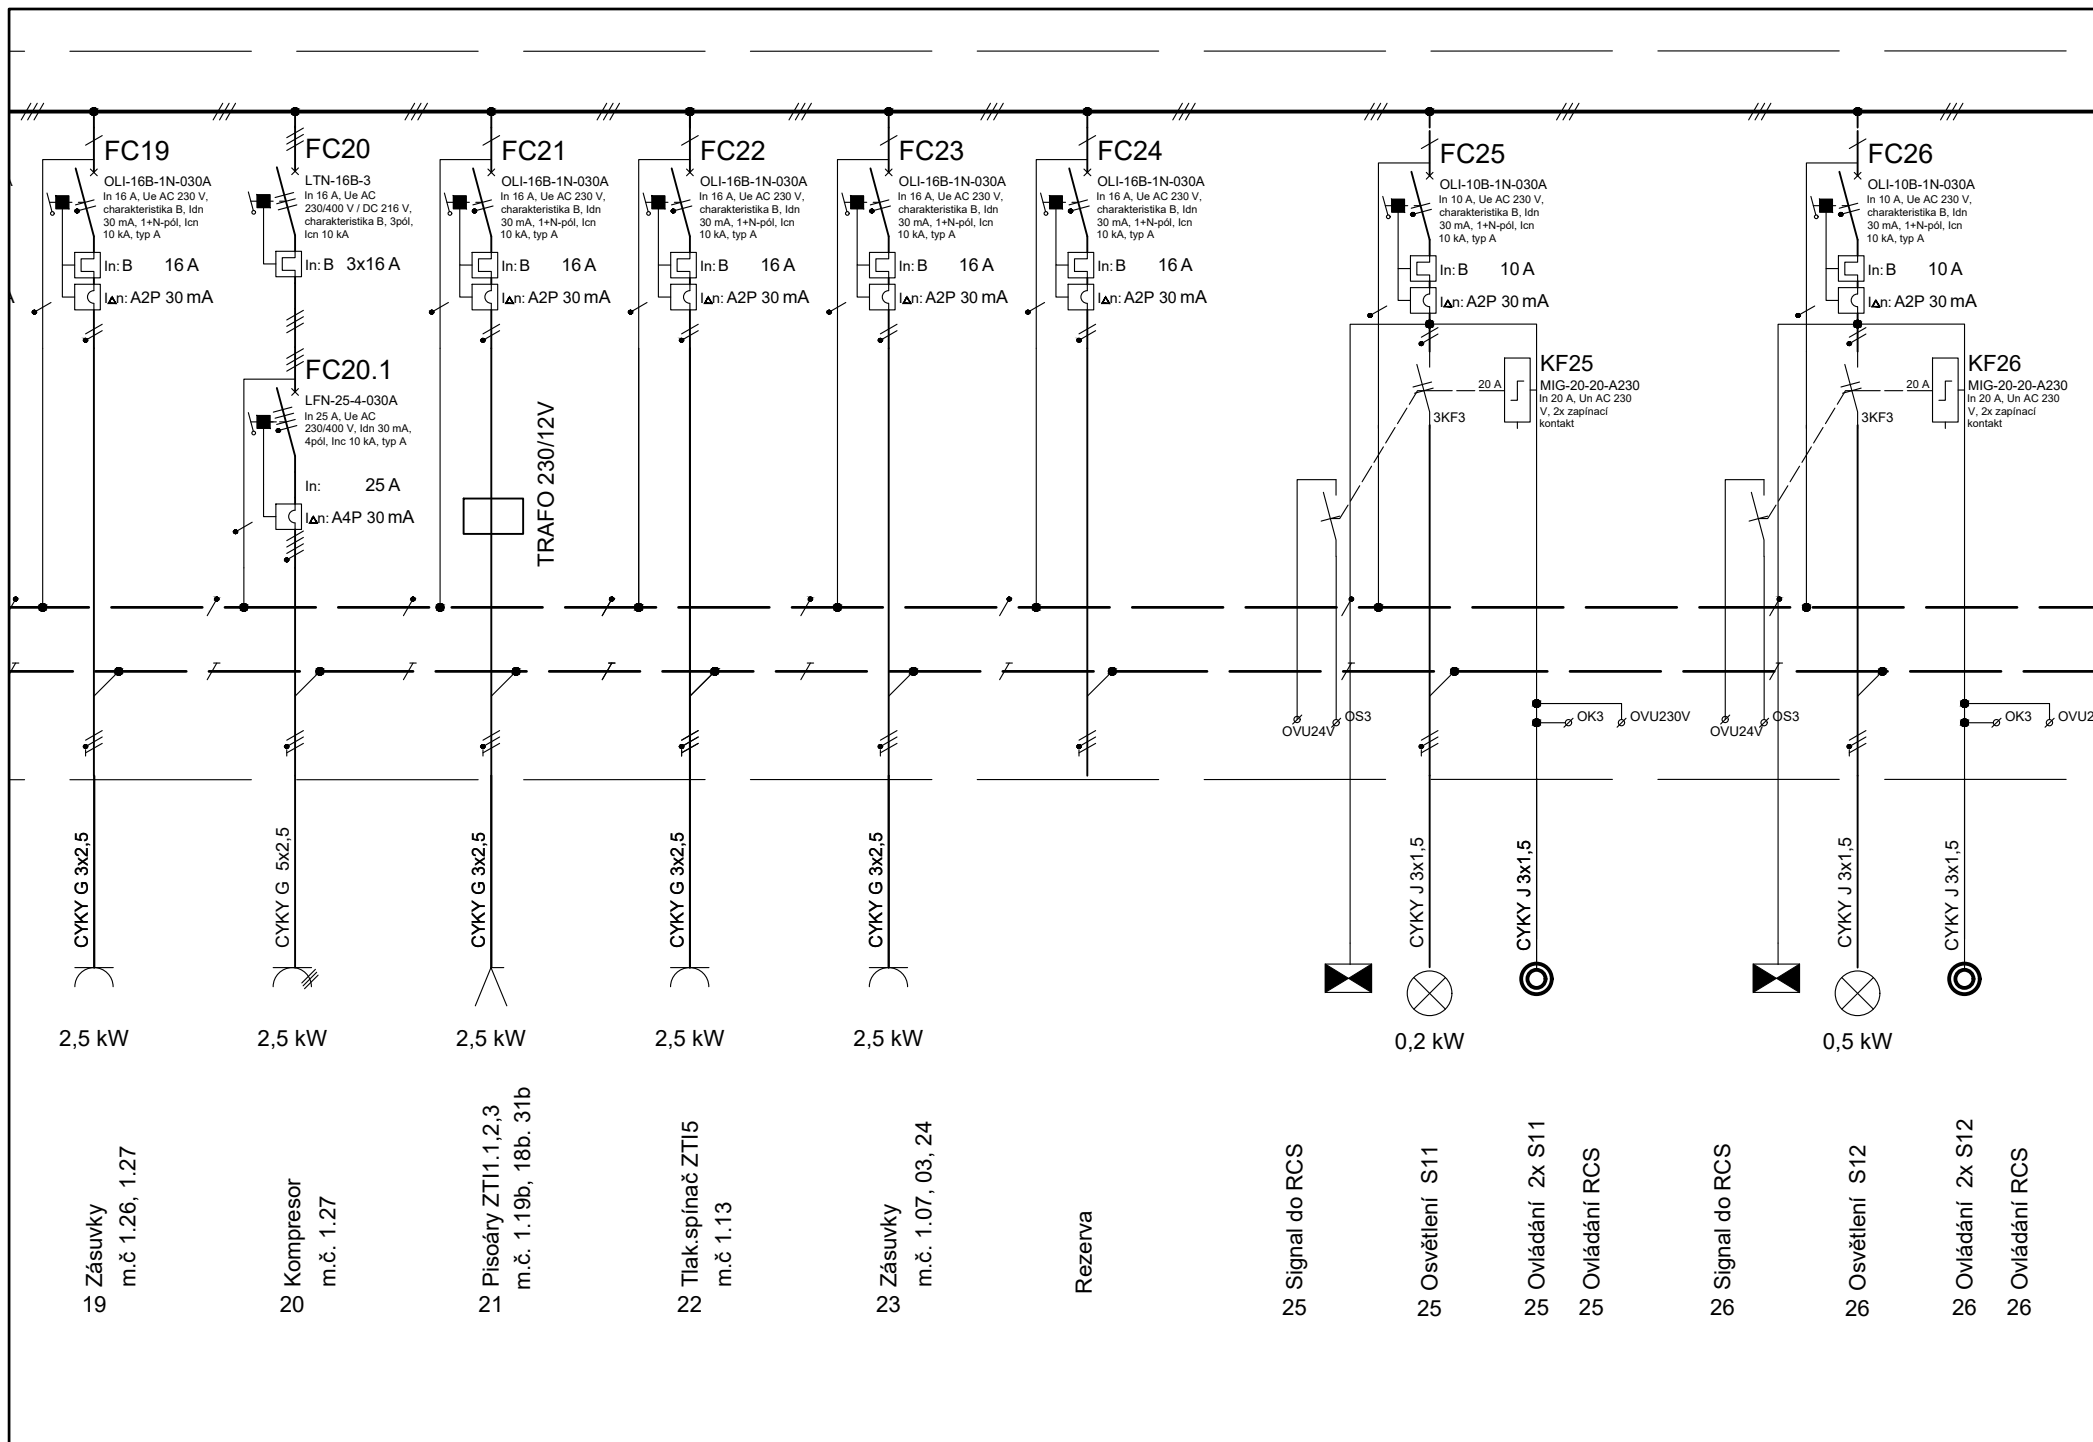

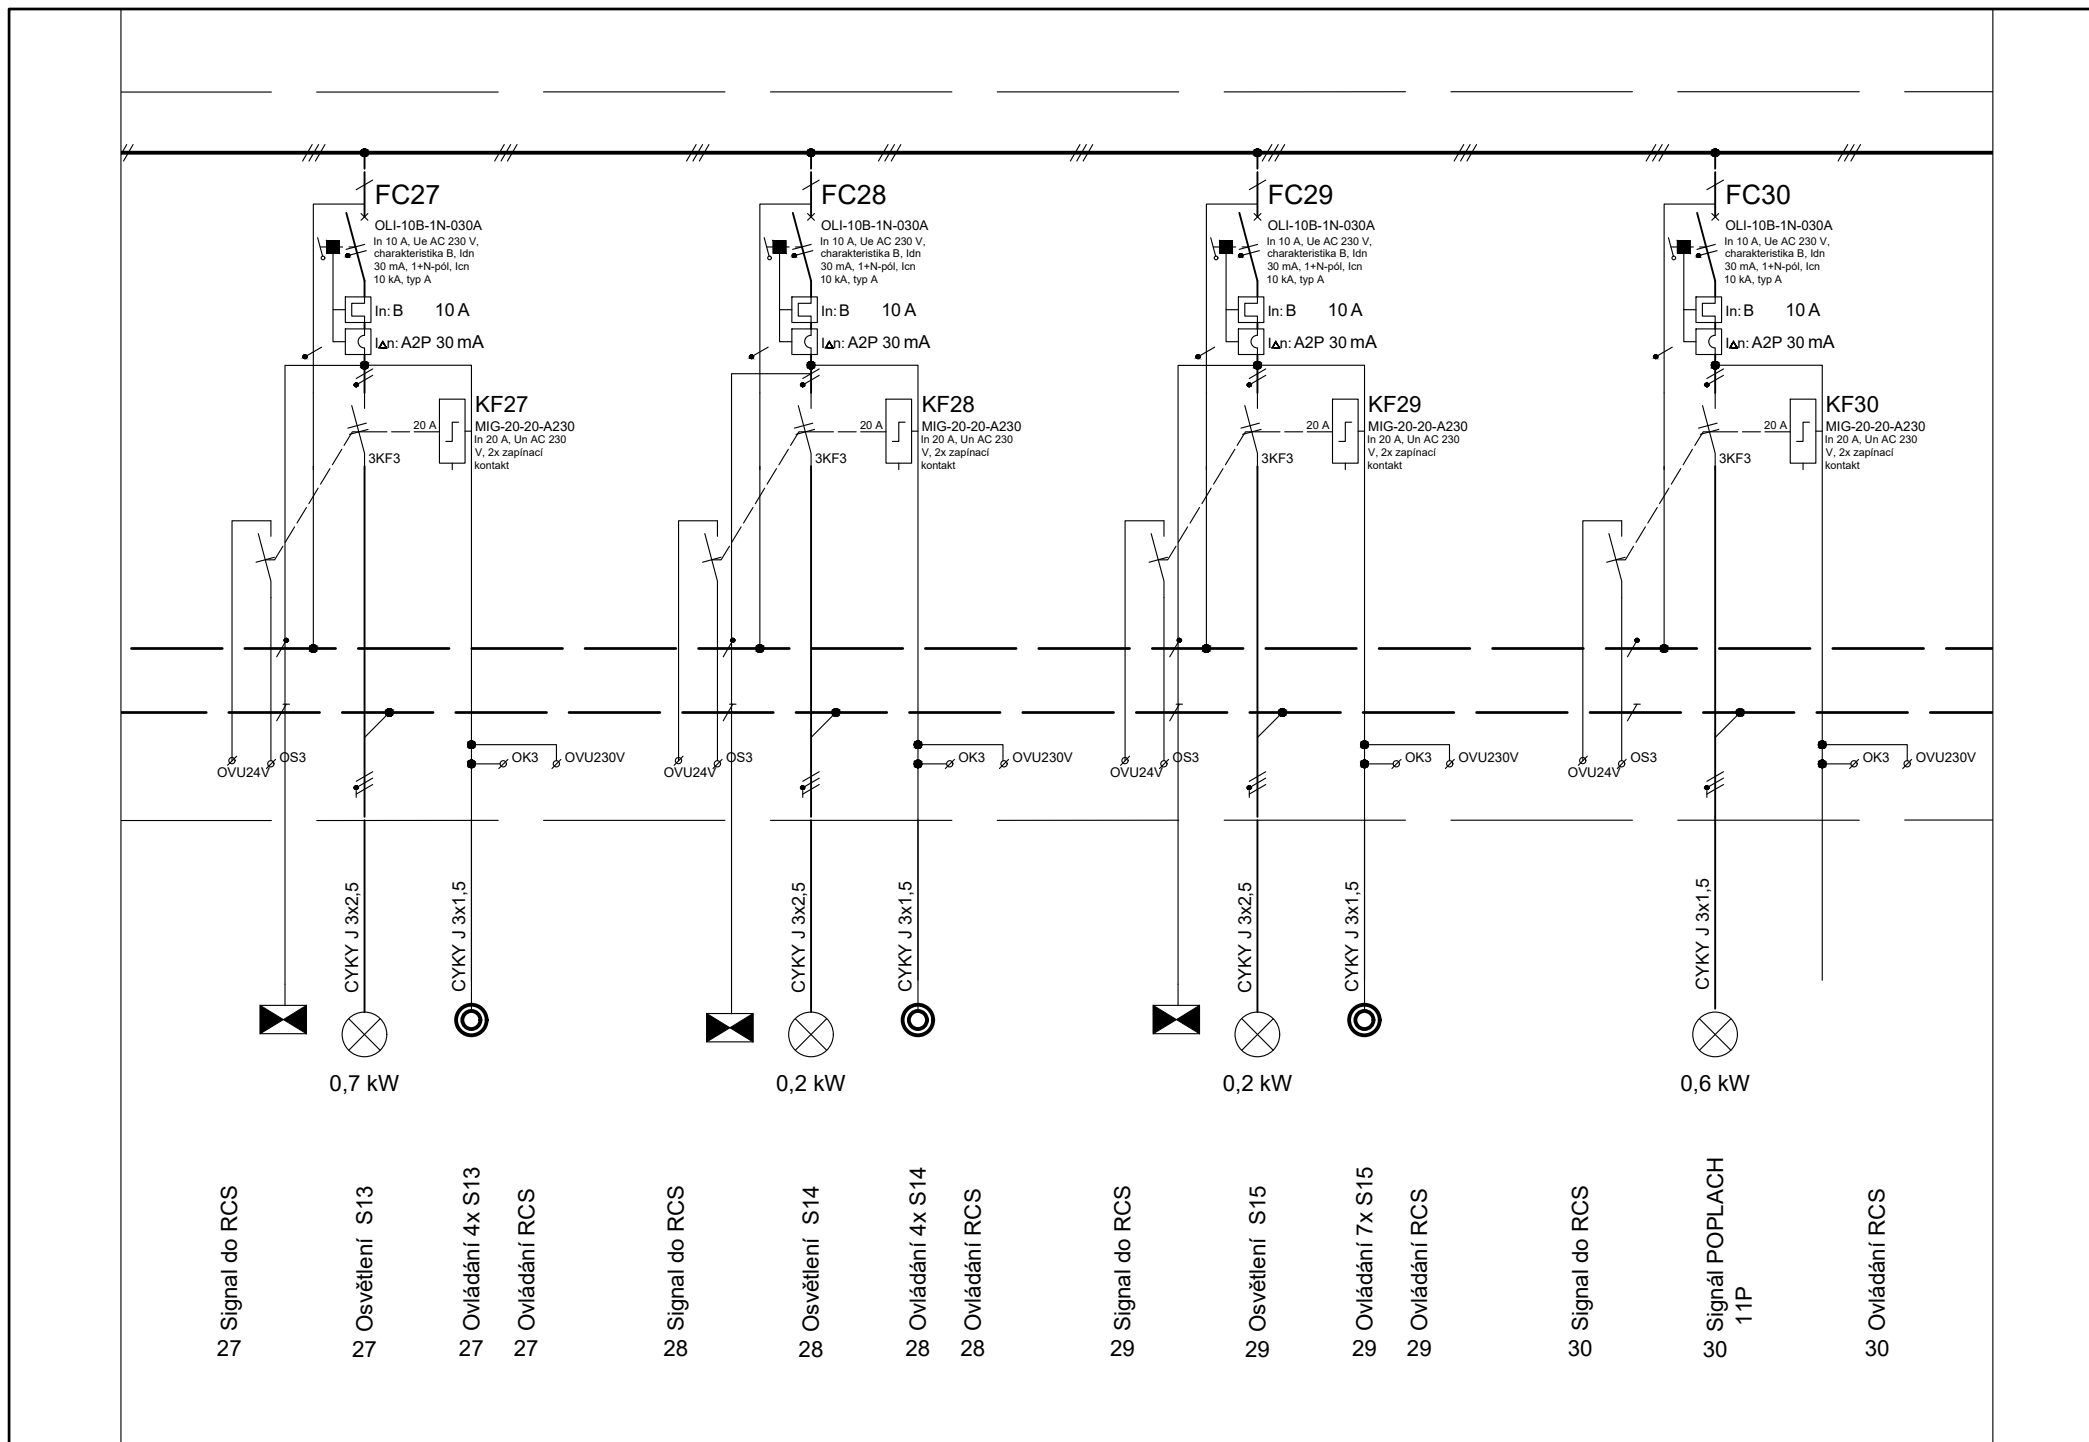

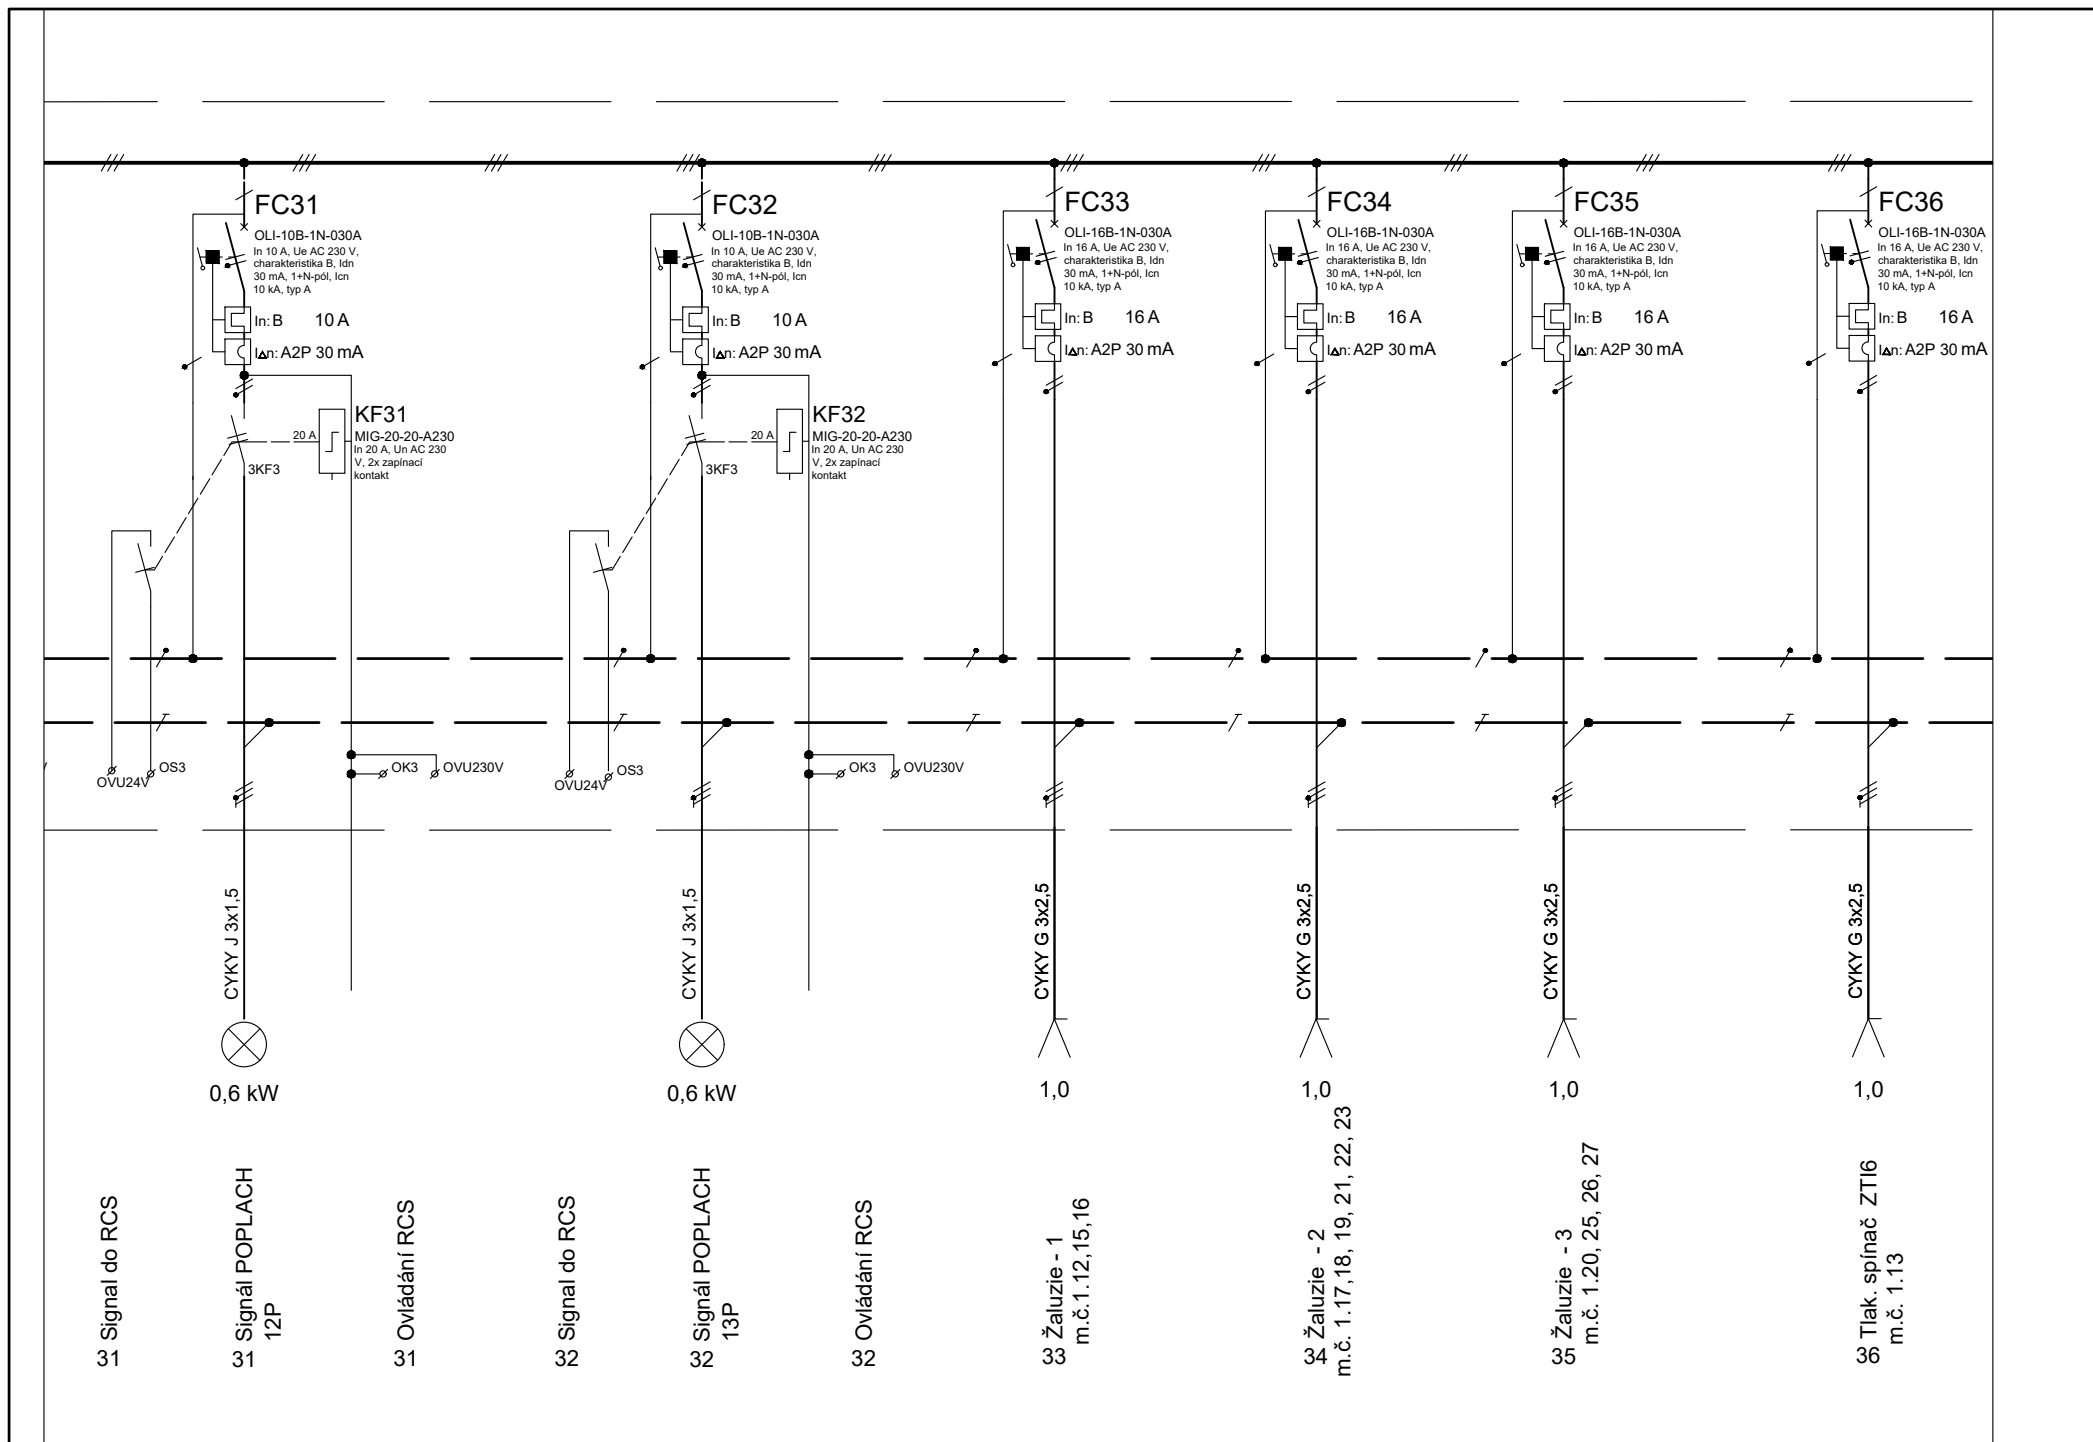

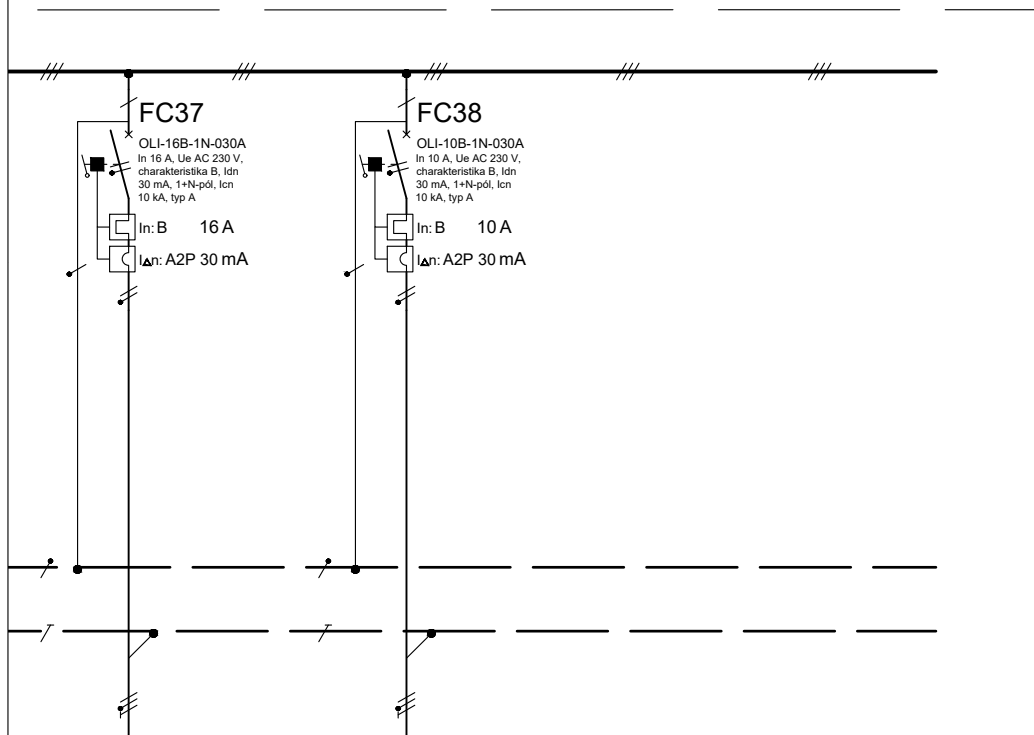

Rezerva

Rezerva

Rozvaděč:

DZ54-3511-EI30S

Výrobce skříně: XXX

Orientační rozměry v x š x h: 1750 x 714 x 147 mm