


VZOROVÉ ŘEZY ZEMNÍ KABELOVÉ TRASY
MEZI SO.101 A SO.102

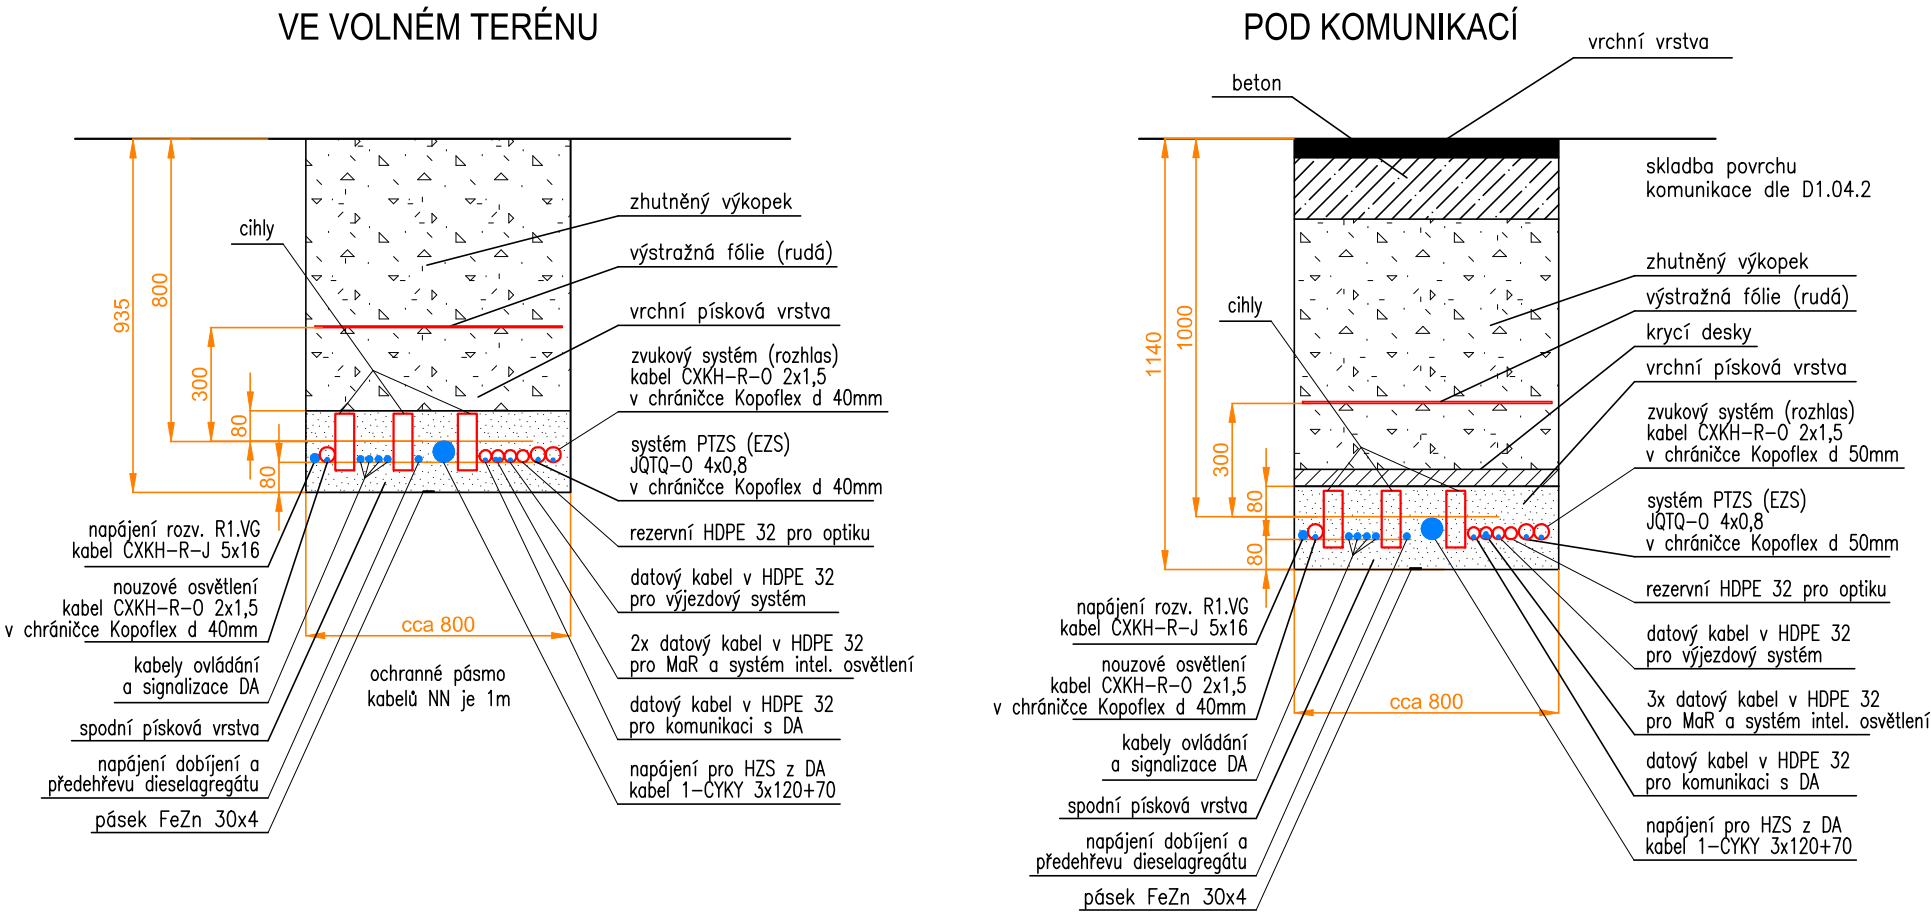

Poznámky :

Prostorové uspořádání sítí technického vybavení bude provedeno dle požadavků ČSN 73 6005

Orientační schéma:

Razítko oprávněné osoby:

Podpis: _____ Datum: _____

Revize:	Datum:	Popis:	Kontroloval:

Stavebník/ investor:	Správa železnic, státní organizace Dlážděná 1003/7, 110 00 Praha 1- Nové Město	
Zástupce investora:	Stavební správa západ, Sokolovská 1955/278, 190 00, Praha 9	
generální projektant stavby:	ARTECH spol. s r.o. Václavské náměstí 819/43, 110 00 Praha , IČ: 25024671 Adresa pro doručování: Žižkova 152, 436 01 Litvínov E-mail: artech@artech.cz , tel. 476 111 782	

vypracoval (projektant):	autorizoval (zodpovědný projektant):	řízení projektu (vedoucí projektant):	číslo vyhotovení:		
Karel Röber	Karel Röber	Ing. Jaroslav Henzl			
kraj:	Středočeský	obec:	Nymburk	k.ú.	Nymburk

Areál HZS Nymburk D1.01 SO.101 - HLAVNÍ OBJEKT - STANICE HZS D1.01.4 TECHNIKA PROSTŘEDÍ STAVEB D1.01.4.5 SLABOPROUDÉ ROZVODY	stupeň PD	PDPS
	datum	05/2021
	formát	A3 (2x A4)
	měřítko	1:20
	zakázka	2154

09 - Vzorové řezy zemních kabelových tras	číslo (ozn.) dokumentu:	09.
---	-------------------------	------------