



VZOROVÉ ŘEZY ZEMNÍ KABELOVÉ TRASY
MEZI SO.101 A SO.102

KABELOVÁ TRASA
VE VOLNÉM TERÉNU

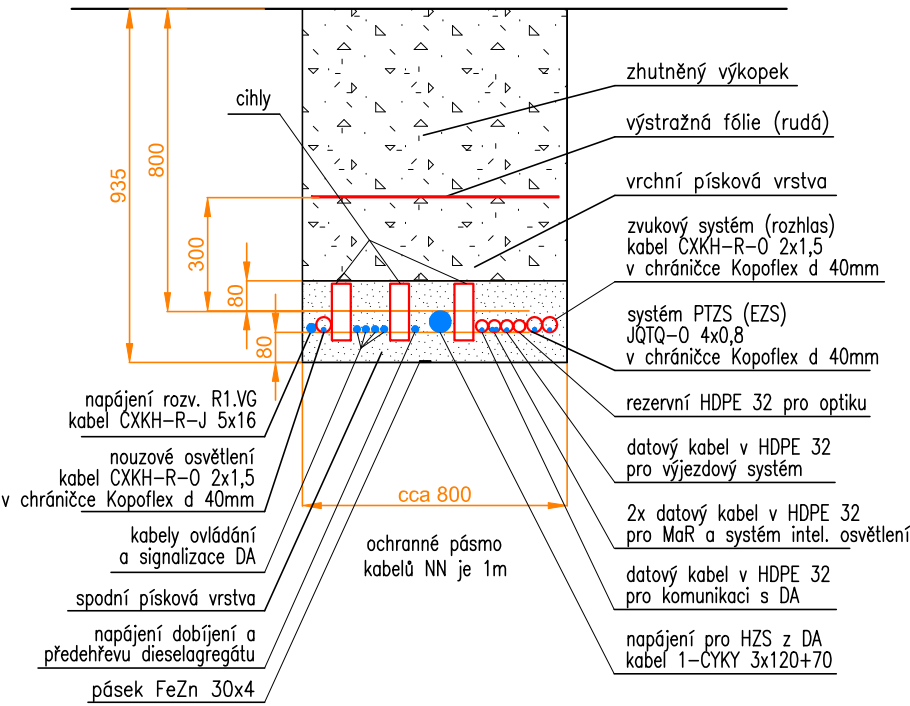

KABELOVÁ TRASA
POD KOMUNIKACÍ

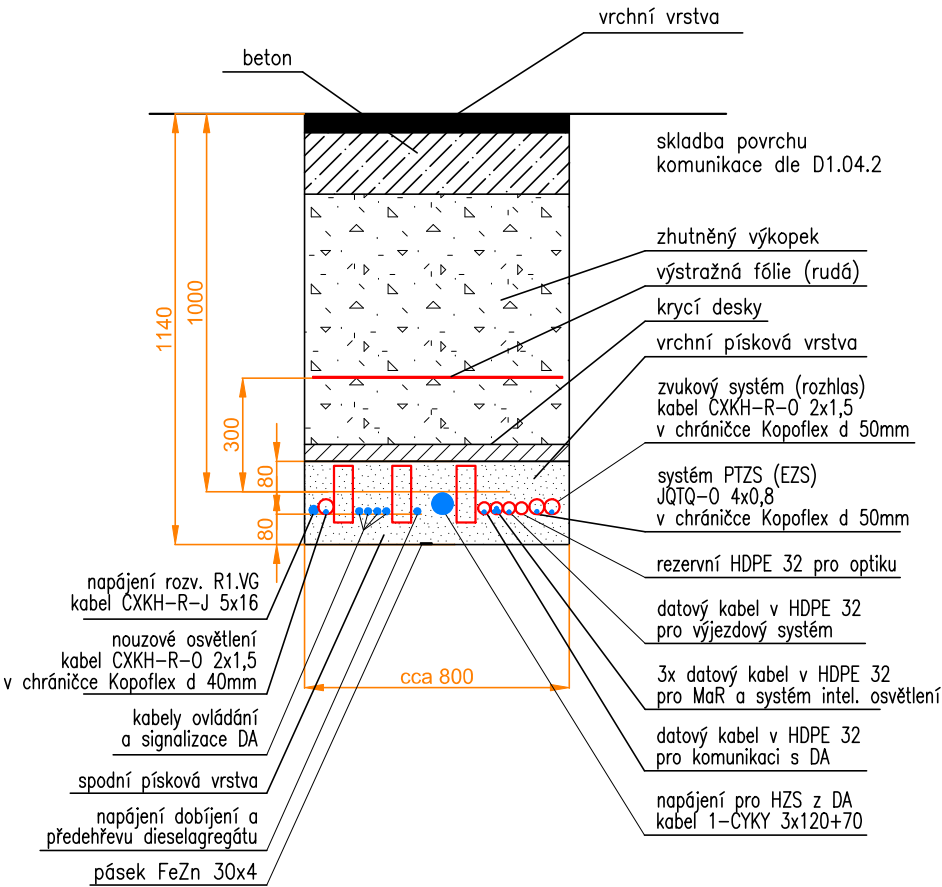

Poznámky :
Prostorové uspořádání sítí technického vybavení bude provedeno dle požadavků ČSN 73 6005

Orientační schéma:		Razítko oprávněné osoby:	
Revize:	Datum:	Popis:	Kontroloval:
Stavebník/ investor:	Správa železnic, státní organizace Dlážděná 1003/7, 110 00 Praha 1- Nové Město		
Zástupce investora:	Stavební správa západ, Sokolovská 1955/278, 190 00, Praha 9		
generální projektant stavby:	ARTECH spol. s r.o. Václavské náměstí 819/43, 110 00 Praha , IČ: 25024671 Adresa pro doručování: Žižkova 152, 436 01 Litvínov E-mail: artech@artech.cz, tel. 476 111 782		
vypracoval (projektant):	autorizoval (zodpovědný projektant):	řízení projektu (vedoucí projektant):	číslo vyhotovení:
Karel Röber	Karel Röber	Ing. Jaroslav Henzl	
kraj: Středočeský	obec: Nymburk	k.ú. Nymburk	
Areál HZS Nymburk			stupeň PD PDPS
D1.02 SO.102 - VEDLEJŠÍ OBJEKT- KRYTÁ PARKOVACÍ STÁNÍ			datum 05/2021
D1.02.4 TECHNIKA PROSTŘEDÍ STAVEB			formát A3 (2xA4)
D1.02.4.4 SILNOPROUDÉ ROZVODY A BLESKOSVOD			měřítko 1:20
07 - Vzorové řezy zemních kabelových tras			zakázka 2154
			číslo (ozn.) dokumentu: 07.