



LEGENDA MÍSTNOSTÍ			
OZNAČENÍ	NÁZEV MÍSTNOSTI	PLOCHA [m²]	SV.V.
101	SKLAD/ DILNA	23.85	3.60
102	TECHNICKÁ MÍSTNOST	17.76	3.60
103	GARAŽ.OSOBNÍ AUT.	102.58	3.60
104	GARAŽ. KONTAINERY	103.17	3.60

PLOCHA MÍSTNOSTÍ CELKEM: 410.00

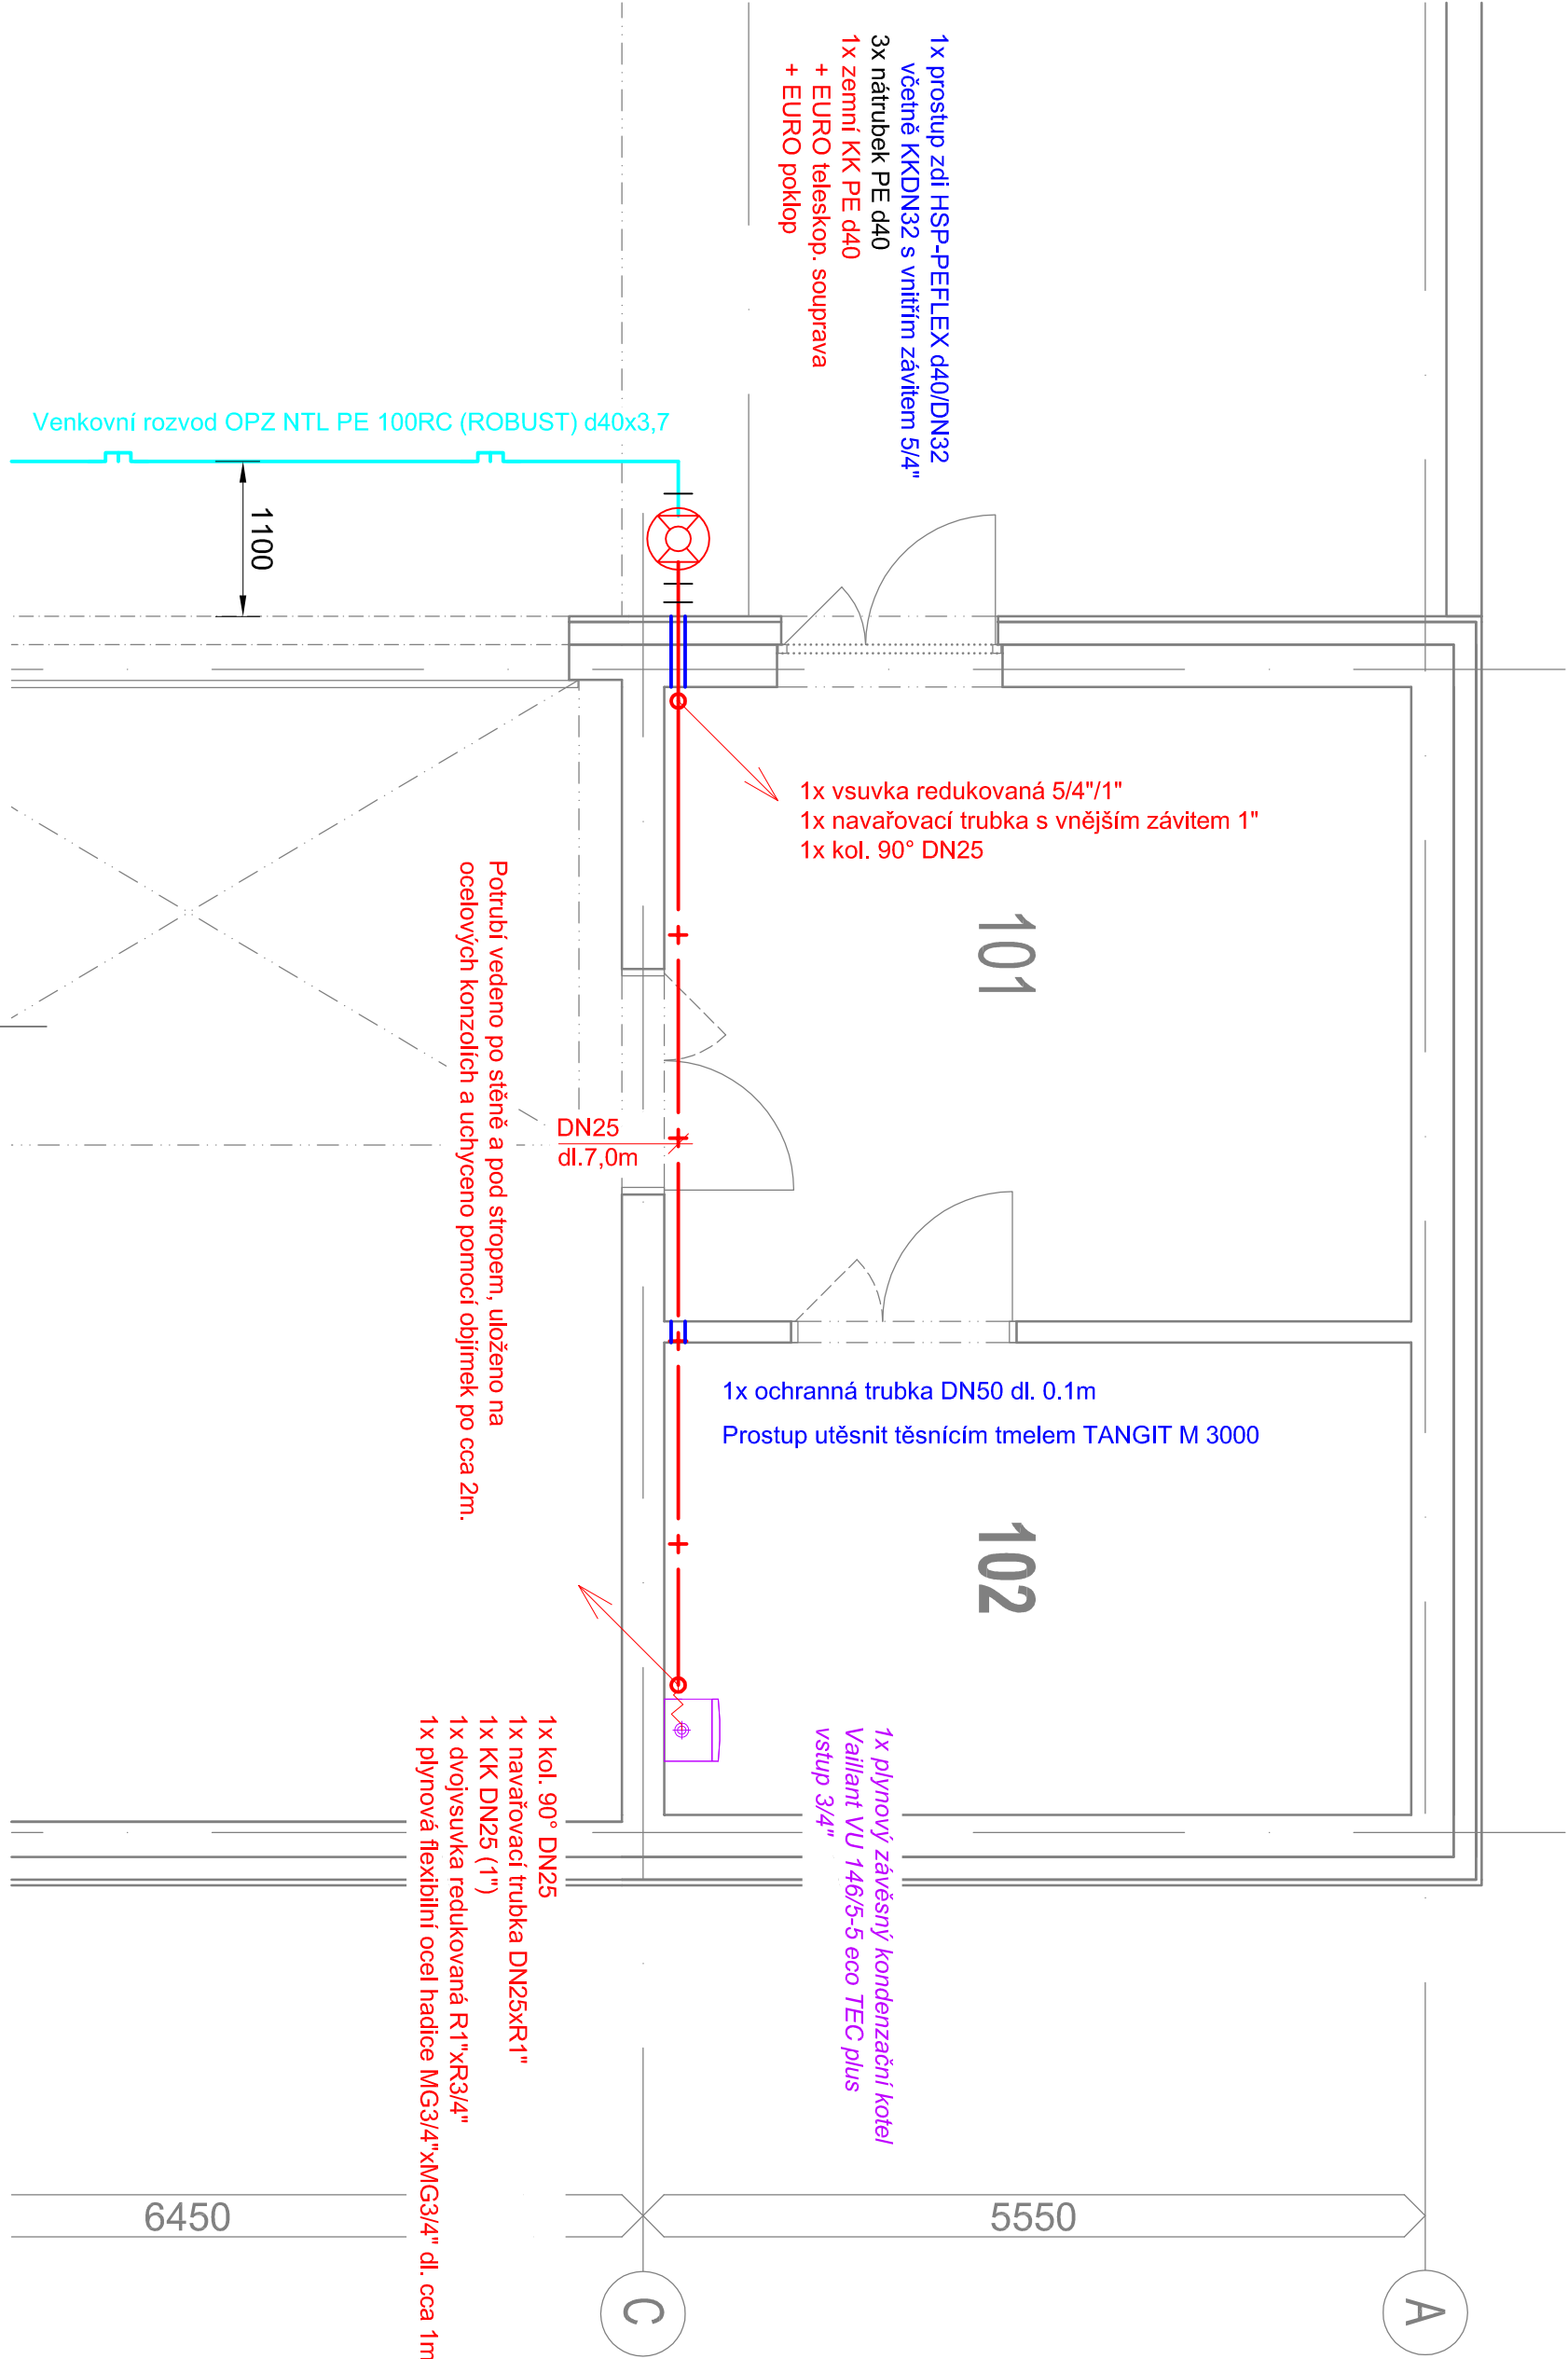

Souřadnicový systém S-JTSK
Výškový systém Bpiv

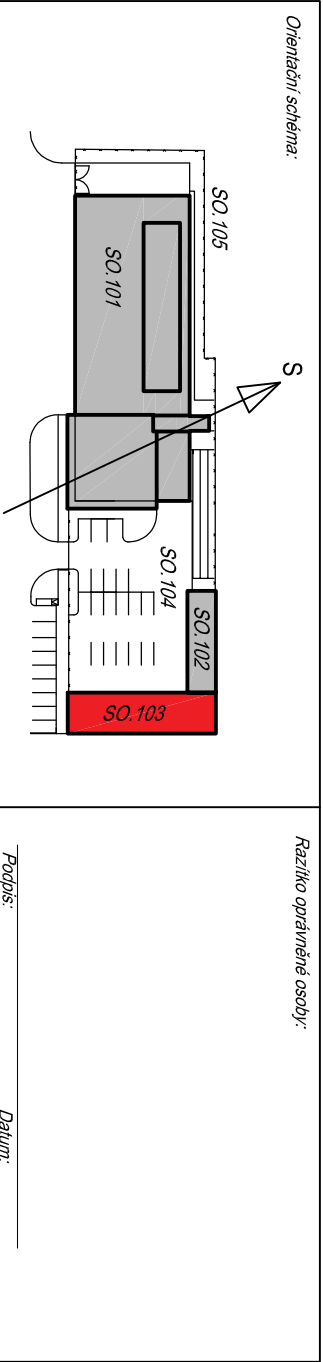

Revize:	Datum:	Popis:	Kontrola:
Stavební investor:		SPRÁVA ŽELEZNIC	
Zástupce investora:		Stavební správa západ, Sokolovská 1956/278, 190 00, Praha 9	
generální projektant stavby:		ARTECH spol. s r.o. Václavské náměstí 819/43, 110 00 Praha, IČ: 25024671 Adresa pro doručování: Žitkova 152, 436 01 Litvínov E-mail: artech@artech.cz, tel. 476 111 782	
vypracoval (projektant):		autorizoval (zodpovědný projektant):	řídí projekt (vedoucí projektant):
Pavel Musil		Pavel Musil	Ing. Jaroslav Henzl
kraj:	Středočeský	obec:	Nymburk
Areál HZS Nymburk		stavby PD	
D1.03 SO.103 - VEDLEJŠÍ OBJEKT - GARÁŽ		datum	
D1.03.4 TECHNICKÁ PROSTŘEDÍ STAVEB		formát	
D1.03.4.6 VNITŘNÍ ROZVOD OPZ		měřítko	
PŮDORYS 1.NP		základna	
		02.	