R.CV

Un = 400V, In = 20A, Ik = 6kA
CELOPLASTOVÁ ROZVODNICE, 2/24 MOD TE
NA OMÍTKU, IP30

JEDNOPÓLOVÉ SCHÉMA ROZVADĚČE R.CV (400V/TN-S)

PRO NAPÁJENÍ METEOSTANICE MaR, ANTÉNNÍCH SYSTÉMŮ A ZNAKY NA FASÁDĚ

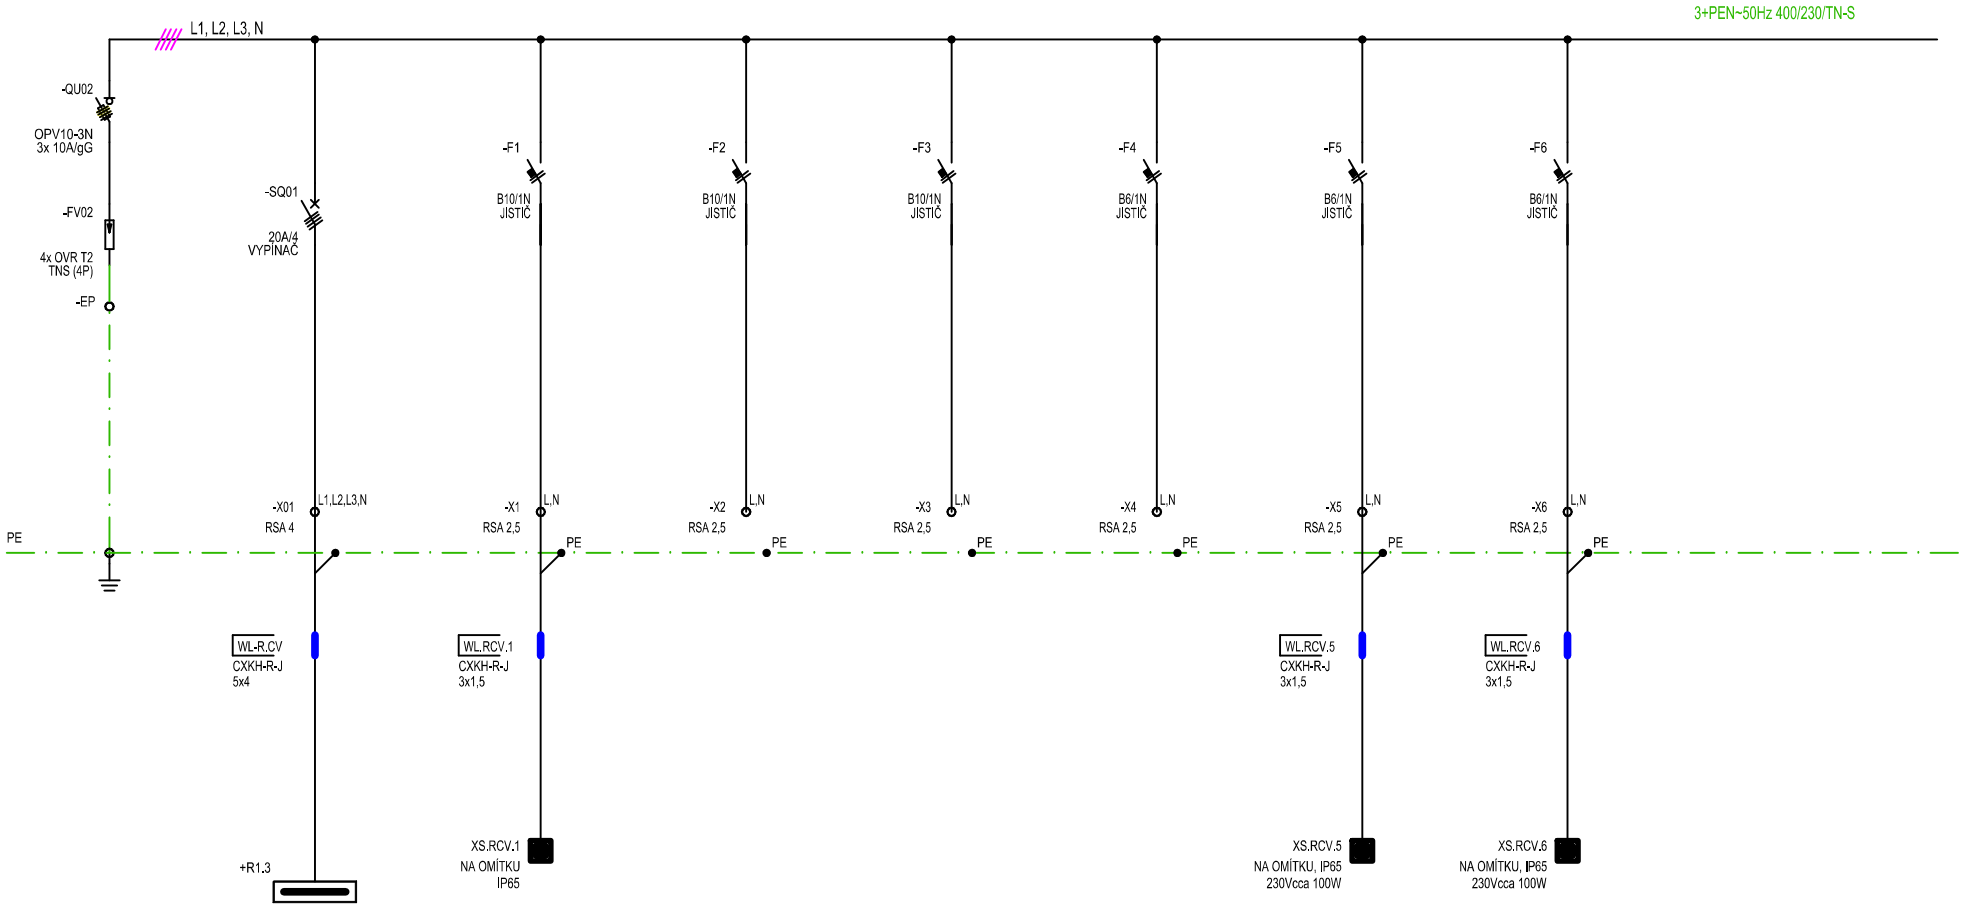

NAPÁJENÍ Z ROZVADĚČE
MAČKY AUT R1.3
1.NP, M.Č. 112a
POJISKY QU13, 16A

NAPÁJENÍ PRO
METEOSTANICE MaR
NA STŘEŠE CV. VĚŽE
M.Č. 113b

PŘÍPRAVA PRO
NAPÁJENÍ ANTÉNNÍCH SYSTÉMŮ
NA STŘEŠE CV. VĚŽE
M.Č. 113b

PŘÍPRAVA NAPÁJENÍ PRO OSVĚTLENÍ ZNAKŮ HZS
NA ZÁP. FASÁDĚ CV. VĚŽE (+17,5m)
NA VÝCH. FASÁDĚ CV. VĚŽE (+17,5m)

			Datum / Date	05/2021	
			Navrhl / Made by	Röber	
			Přezkou el / Checked by	Röber	
Revize / Revision	Datum / Date	Jméno / Name	Schválil / Approved by	Röber	

Investor:

SPRÁVA ŽELEZNIC

Správa železnic, s.o.
Dlážděná 1003/7, 110 00 Praha 1 - Nové Město

Areál HZS Nymburk
D1.01 SO.101 - Hlavní objekt - Stanice HZS - PDPS
D1.01.4 Technika prostředí staveb
D1.01.4.4 - Silnoproudé rozvody a bleskosvod
03.25 - Jednop. schéma rozvaděče ve cv. věži R.CV

ARTECH
PROJEKTOVÁ PŘÍPRAVA A REALIZACE STAVEB
ARTECH spol. s r.o.
Václavské nám. 819/43, 110 00 Praha, IČ: 25024671
Adresa pro doručování : Žižkova 152, 436 01 Litvínov
E-mail: artech@artech.cz, tel. 476 111 782

= JS
+R.CV

Strana/Page 001 / 1

D1.01.4.4 - 03.25 - JS rozv. R.CV