


HZS NYMBURK

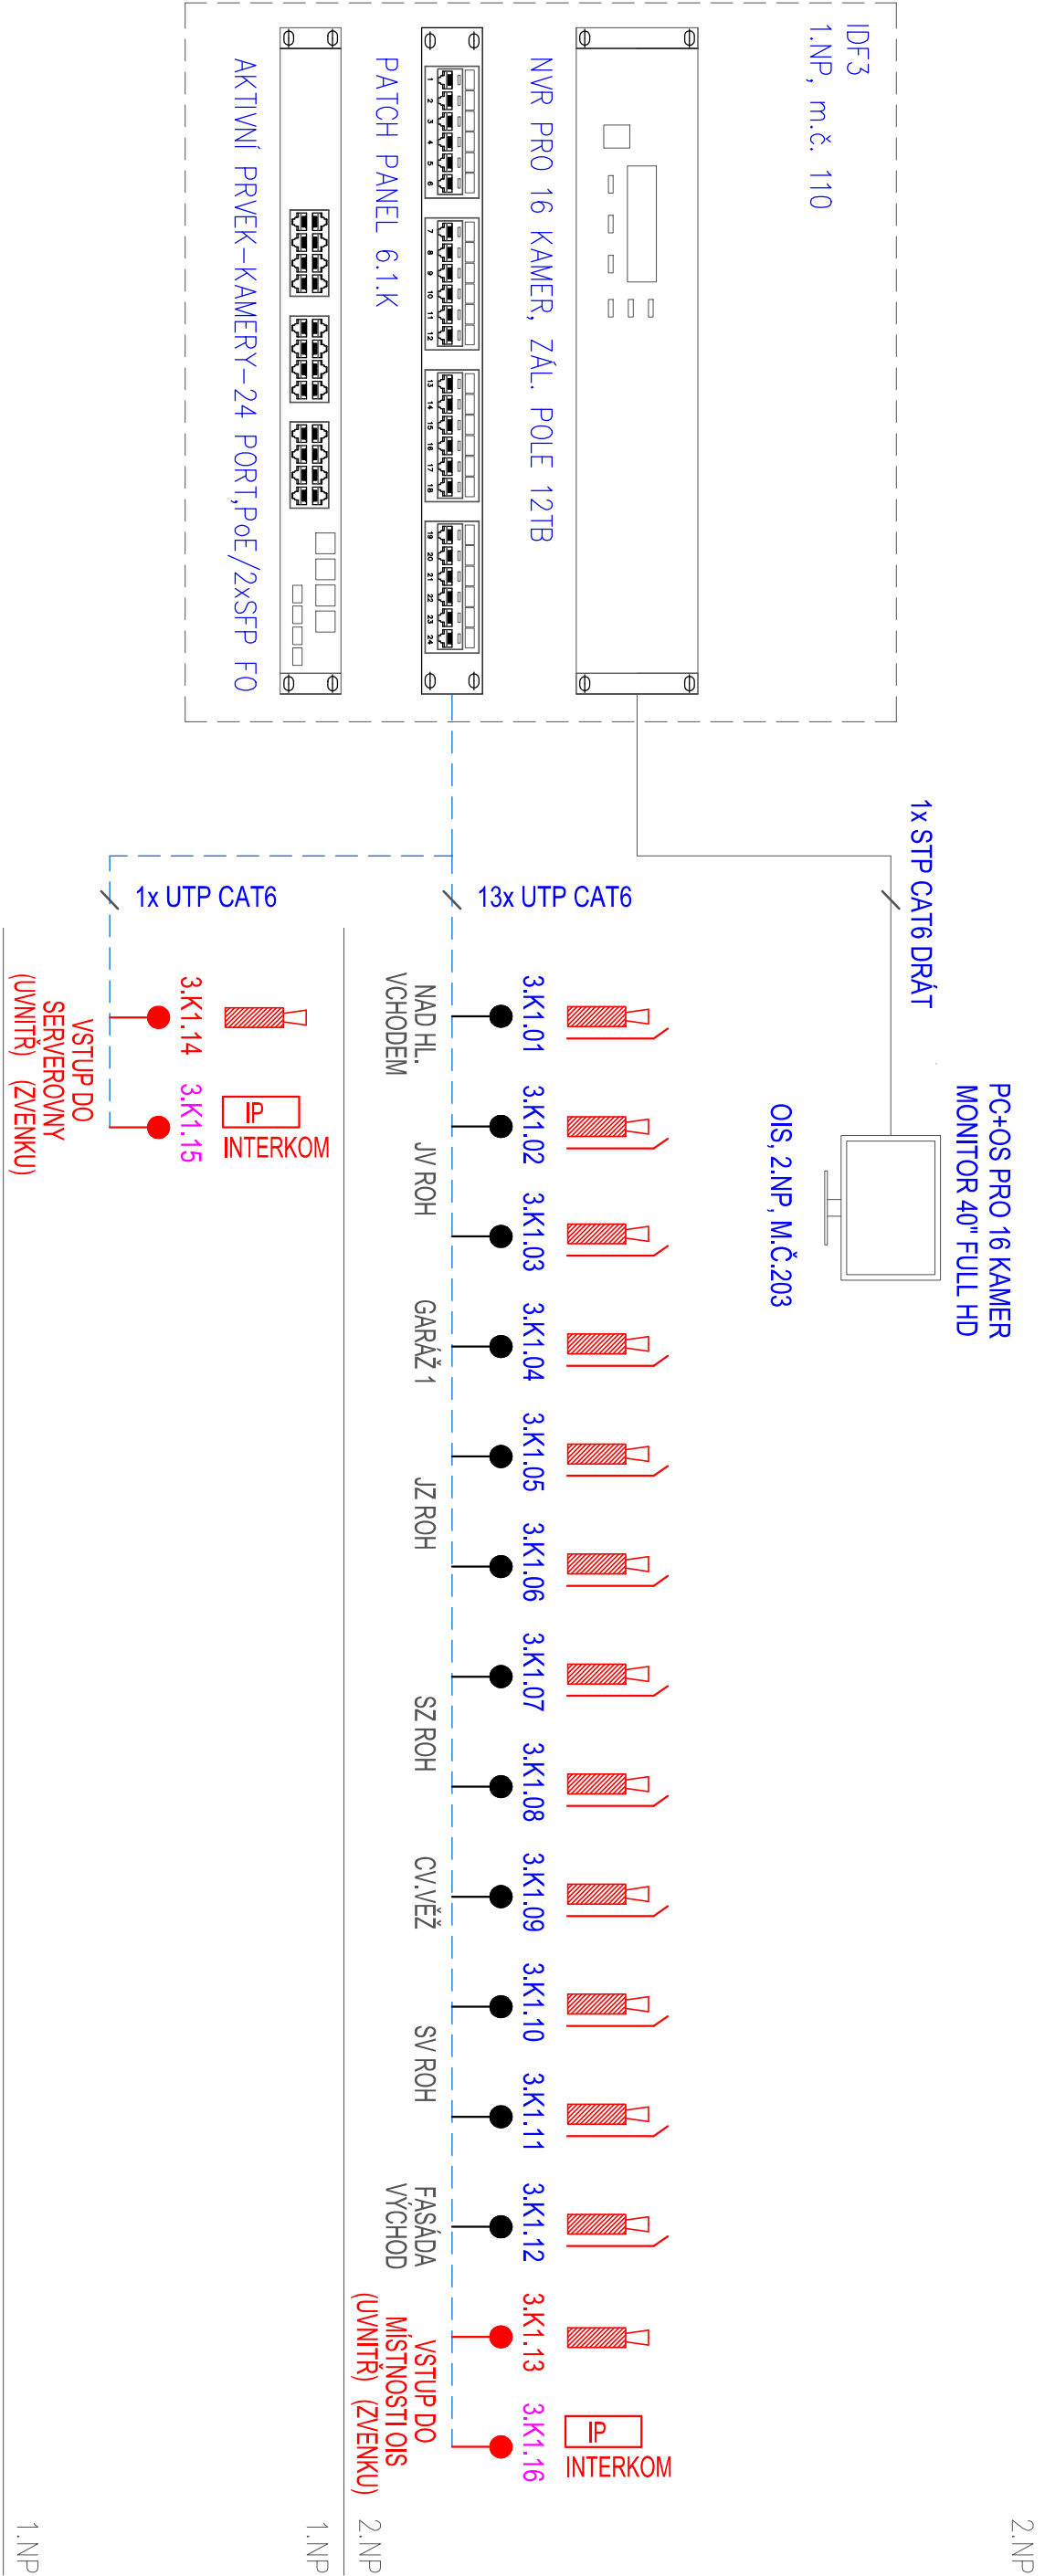

POZNÁMKY:

- PRO KAMEROVÝ SYSTÉM V OBJEKTU HZS BUDE INSTALOVÁN SÍŤOVÝ VIDEOREKORDÉR NVR PRO 16 KAMERA (ZÚSTANOU 2 REZERVY)
- NVR BUDE DOPLNĚN DO SERVERU IDF3 V SERVEROVNĚ V 1.NP, M.Č. 110
- VIZUALIZACE KAMER BUDE ZAJIŠTĚNA SAMOSTATNÝM DATOVÝM PROPOJENÍM PŘÍMO DO PROSTORU OIS VE 2.NP, M.Č. 203, KDE BUDE INSTALOVÁN VLASTNÍ ZOBRAZOVACÍ PC S LCD MONITOREM 40"
- VENKOVNÍ KAMERY VSS VČ. INFRA PŘÍSVITU NA 30m BUDOU NAPAĚENÉ PŘES POE SWITCHŮ ZE SÍŤE LAN
- VSS PRO VSTUPY DO SERVEROVNY A OIS MUSÍ BÝT VE STUPNI ZABEZPEČENÍ 3
- JSOU UVAŽOVÁNY KAMERY S ROZLIŠENÍM MIN. 4Mpx (2688x1520) 25fps, KVALITA H.264 MAIN - VYSOKÁ, PRO INSTALACI 14 KAMER UVAŽOVANÝCH PARAMETRŮ A POŽADOVANOU DOBU ZÁZNAMU 168hod JE POTŘEBA ZALOŽNÍ POLE cca 10TB, NAVRŽENO JE 12TB
- POKUD BY PŘI REALIZACI BYLY VYBRÁNY KAMERY S VYŠŠÍM ROZLIŠENÍM BUDE NUTNO UPŘESNIT VELIKOST ZALOŽNÍHO POLE S OHLEDEM NA POŽADOVANOU DOBU ZÁZNAMU 168hod

Orientační schéma:		Razítko oprávněné osoby:	
Revize:	Datum:	Podpis: Datum:	
Stavebník/ investor: Správa železnic, státní organizace			
Zastupce investora: Stavební správa západ,			
Sokolovská 1955/278, 190 00, Praha 9			
generální projektant stavby: ARTECH spol. s r.o.			
Václavské náměstí 819/43, 110 00 Praha, IČ: 25024671			
Adresa pro doručování: Žitkova 152, 436 01 Litvňov			
E-mail: artech@artech.cz, tel. 476 111 782			
vypracoval (projektant):		řídil vypracování:	
Karel Róber	Karel Róber	Ing. Jaroslav Henzl	
kraj: Středočeský	obec: Nymburk	k.ú.:	Nymburk
Areál HZS Nymburk			
D1.01 SO.101 - HLAVNÍ OBJEKT - STANICE HZS		datum: 06/2021	
D1.01.4 TECHNIKA PROSTŘEDÍ STAVEB		formát: A2 (4x A4)	
D1.01.4.5 SLABOPROUDÉ ROZVODY - DODATEK č. 1		mřížko: ---	
04.1 - Blokové schéma CCTV		základna: 2154	
		číslo (ozn.) dokumentu: 04.1.	

DODATEK č. 1
Doplnění slaboproudých rozvodů s ohledem na revizi Bezpečnostního projektu