


*Orientační schéma:*

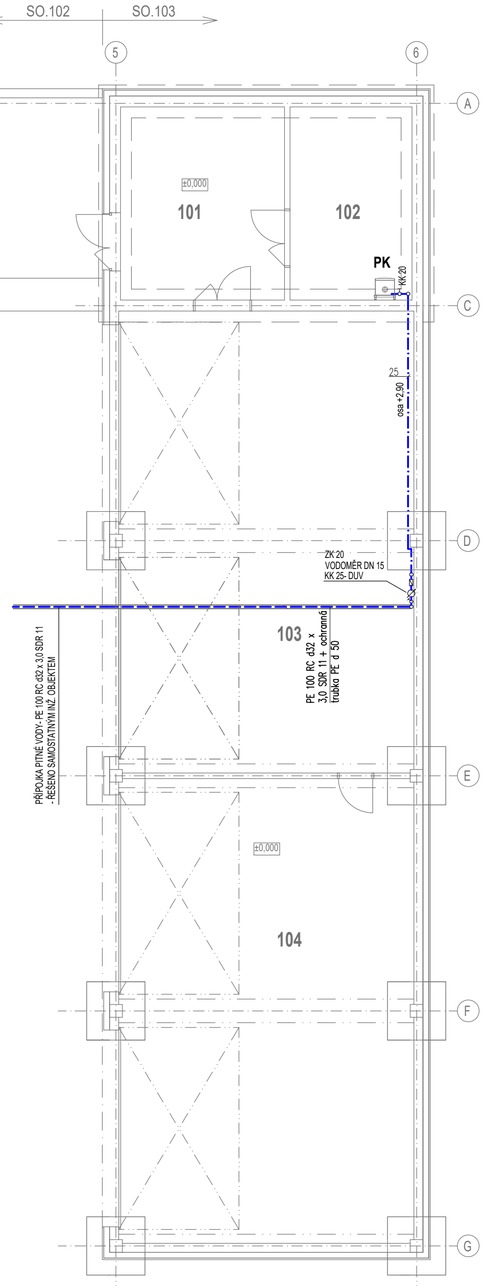


*Razítko oprávněné osoby:*

*Podpis:* *Datum:*

| *Revize:* | *Datum:* | *Popis:* | *Kontroloval:* |
|---|---|---|---|
| | | | |
| | | | |
| | | | |
| | | | |

*Stavebník/ investor:*
**Správa železnic, státní organizace**
Dlážděná 1003/7, 110 00 Praha 1- Nové Město

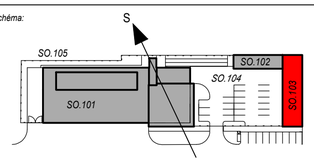*Zástupce investora:*
**Stavební správa západ,**
Sokolovská 1955/278, 190 00, Praha 9

SPRÁVA ŽELEZNIC

*Generální projektant stavby:*
ARTECH spol. s r.o.
Václavské náměstí 819/43, 110 00 Praha , IČ: 25024671
Adresa pro doručování: Žižkova 152, 436 01 Litvínov
E-mail: artech@artech.cz, tel. 476 111 782

ARTECH
PROJEKTOVÁ PŘÍPRAVA A REALIZACE STAVEB

| *vypracoval (projektant):* | *autorizoval (zodpovědný projektant):* | *řízení projektu (vedoucí projektant):* | *číslo vyhotovení:* |
|---|---|---|---|
| Ing. Václav Šefl | Ing. Dagmar Zachová | Ing. Jaroslav Henzl | |

| *kraj:* | Středočeský | *obec:* | Nymburk | *k.ú.* | Nymburk |
|---|---|---|---|---|---|

# Areál HZS Nymburk

**D1.03 SO.103 - VEDLEJŠÍ OBJEKT- GARÁŽ**
D1.03.4 TECHNIKA PROSTŘEDÍ STAVEB
D1.03.4.1 ZDRAVOTNĚ TECHNICKÉ INSTALACE

VODOVOD

| | |
|---|---|
| *stupeň PD* | PDPS |
| *datum* | 06/2021 |
| *formát* | 4xA4 |
| *měřítko* | 1:100 |
| *zakázka* | 2154 |
| *číslo (ozn.) dokumentu:* | 03. |