


Rozměr	Rp	S	ØD1	ØD2	ØD3	L1	LR	CL		W	BL
								min	max		
DN25	1"	3,0	32	50	66	80	420	105	165	2000*	2705*
DN32	1¼"	3,7	40	75	80	90	420	120	180	2000*	2740*
DN40	1½"	4,6	50	75	80	90	420	120	180	2000*	2740*
DN50	2"	5,8	63	90	95	100	420	130	170	3000/4000	3740/4740

\* - na poptávku prodloužené délky po 1000mm

Název - rozměr	Strana vstup - výstup					Katalogové číslo	
Průchodka zdílevem HSP-PEFLEX DN25/32	PE d32 - přímý KK DN25 s vnitřním závitem 1"					610-2110-025	
Průchodka zdílevem HSP-PEFLEX DN32/40	PE d40 - přímý KK DN32 s vnitřním závitem 5/4"					610-2110-032	
Průchodka zdílevem HSP-PEFLEX DN40/50	PE d50 - přímý KK DN40 s vnitřním závitem 6/4"					610-2110-040	
Průchodka zdílevem HSP-PEFLEX DN50/63	PE d63 - přímý KK DN50 s vnitřním závitem 2"					610-2110-050	

Rozměr	Teplota při montáži		
	+20°C	+10°C	0°C
DN25	640	1120	1600
DN32	800	1400	2000
DN40	1000	1750	2500
DN50	1200	2205	3150

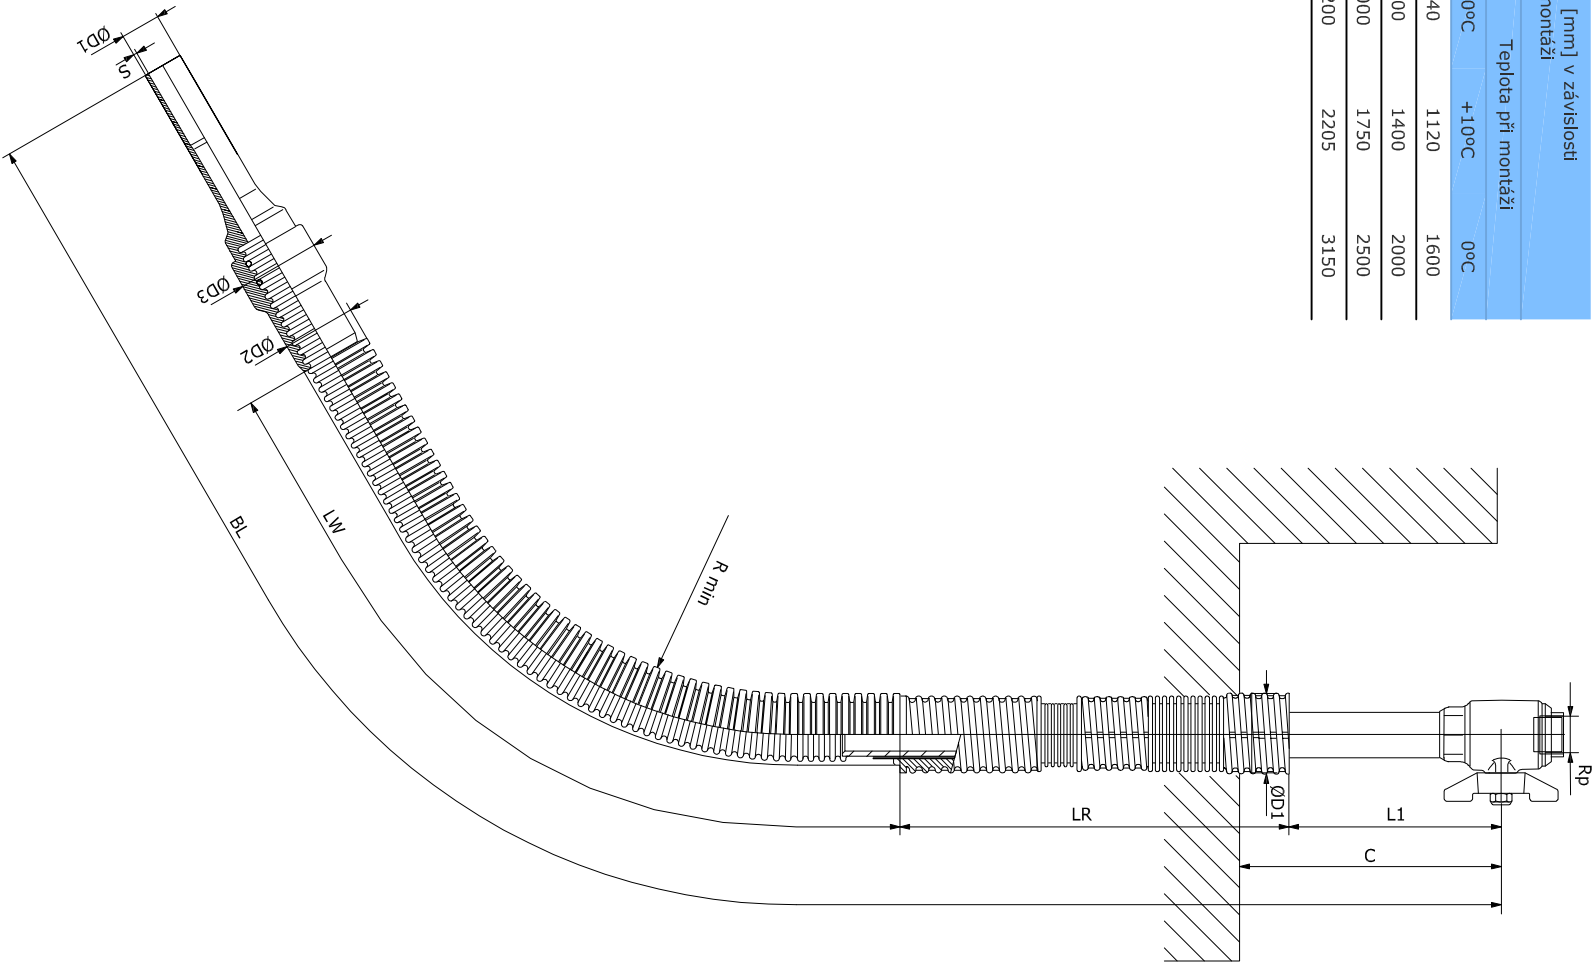

Souřadnicový systém S-JTSK  
Výškový systém Bpv

Orientační schéma:

Razítko oprávněné osoby:

Podpis:

Datum:

Revize:	Datum:	Popis:	Kontroloval:
Stavebník/ investor: Správa železnic, státní organizace Dlážděná 1003/7, 110 00 Praha 1 - Nové Město			
Zástupce investora: Stavební správa západ, Sokolovská 1955/278, 190 00, Praha 9			
generální projektant stavby: ARTECH spol. s r.o. Václavské náměstí 819/43, 110 00 Praha, IČ: 25024671 Adresa pro doručování: Žitkova 152, 436 01 Litvínov E-mail: artech@artech.cz, tel. 476 111 782			
vypracoval (projektant): Pavel Musil		autORIZOVAL (zodpovědný projektant): Ing. Jaroslav Henzl	číslo vyhotovení:



Areál HZS Nymburk				stůpeň PD	PDPS
D1.03 SO.103 - VEDLEJŠÍ OBJEKT - GARÁŽ				datum	06/2021
D1.03.4 TECHNIKA PROSTŘEDÍ STAVEB				formát	2xA4
D1.03.4.6 VNITŘNÍ ROZVOD OPZ				měřítko	
PODÉLNÝ ŘEZ DP - PROSTUP PODLAHOU OBJEKTU				zakázka	2154
					04.