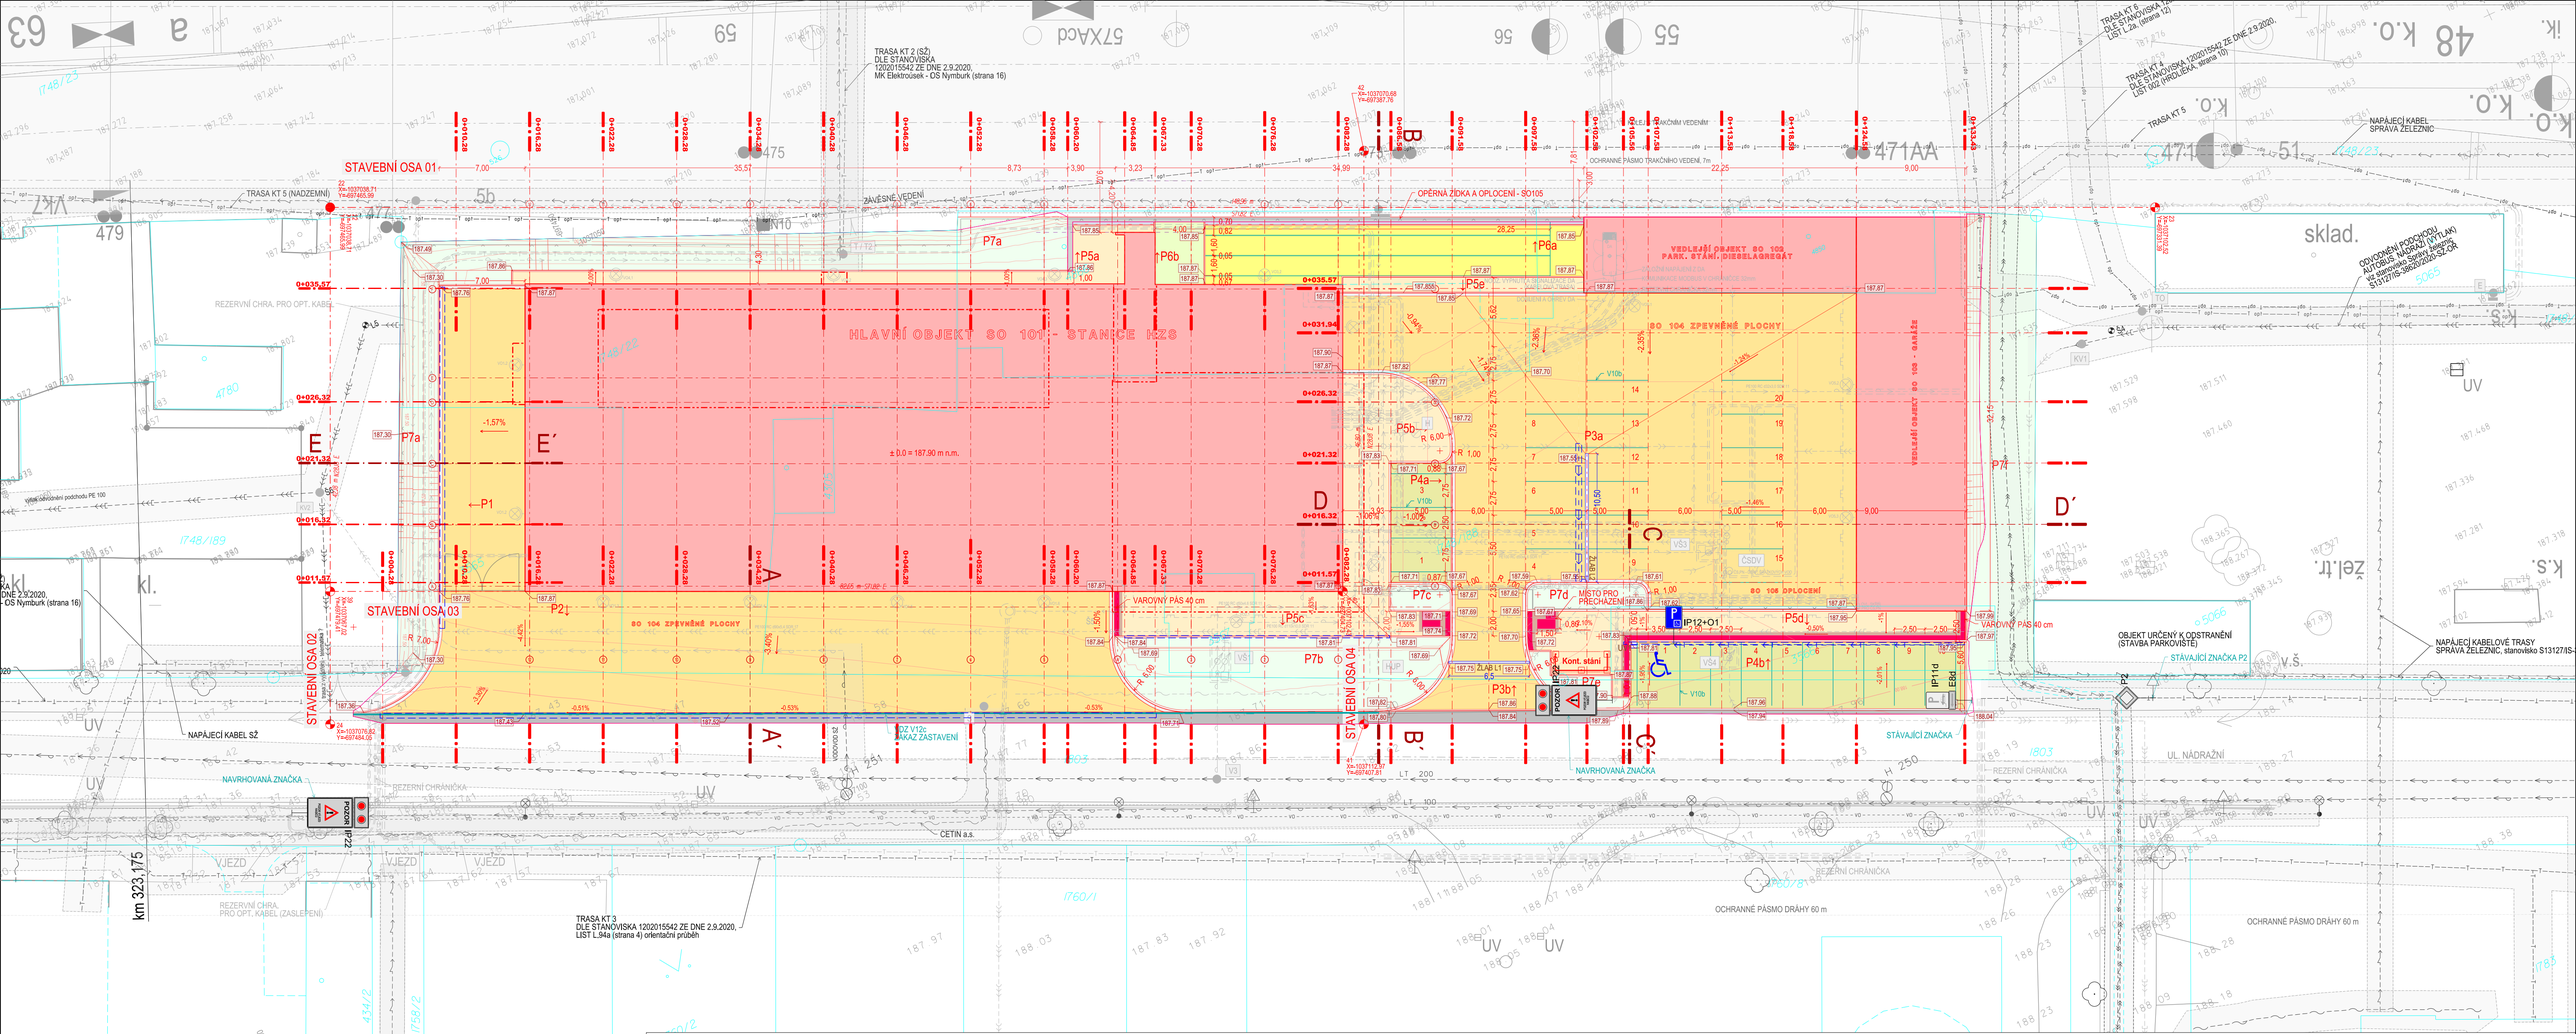

LEGENDA HRANIC

	STÁVAJÍCÍ	NAVRHOVANÉ
HRANICE PARCEL		
OPLOCENÍ		
HRANICE OCHRANNÉHO PÁSMA		

LEGENDA INŽENÝRSKÝCH SÍTÍ

	STÁVAJÍCÍ	NAVRHOVANÉ
ELEKTRICKÉ PODZEMNÍ VEDENÍ NN		
ELEKTRICKÉ PODZEMNÍ VEDENÍ VN		
KANALIZACE DEŠŤOVÁ		
KANALIZACE SPLAŠKOVÁ		
KANALIZACE SPLAŠKOVÁ - VÝTLAK		
KANALIZACE PODZEMNÍCH / SRÁŽKOVÝCH VOD - VÝTLAK		
PLYN ST		
PLYN NN		
TELEKOMUNIKACE		
TELEKOMUNIKACE - ČD		
TELEKOMUNIAKCE - ČD OPTICKÉ		
VODOVOD - PITNÁ VODA		
VEŘEJNÉ OSVĚTLENÍ	VOS.3	
CHRÁNIČKY (V BARVĚ PŘÍSLUŠNÉ IS)		
OCHRANNÁ PÁSMA IS		
DRENÁŽ		
OSA VSAKOVACÍ RÝHY		

LEGENDA PLOCH

	STÁVAJÍCÍ	NAVRHOVANÉ
NADZEMNÍ OBJEKTY		
ZPEVNĚNÉ PLOCHY - KOMUNIKACE (cementový beton)		
ZPEVNĚNÉ PLOCHY - PARKOVIŠTĚ (betonová dlažba)		
ZPEVNĚNÉ PLOCHY - CHODNÍKY (betonová dlažba)		
ZPEVNĚNÉ PLOCHY - CHODNÍKY - RELIÉFNÍ DLAŽBA / HLADKÁ DLAŽBA *		
ZPEVNĚNÉ PLOCHY - SPORTOVIŠTĚ (tartan)		
ZPEVNĚNÉ PLOCHY - SPORTOVIŠTĚ (zajišťovací plocha)		
OPĚRNÁ ZEĎ / RÝHA PRO VSAKOVÁNÍ - SPORTOVIŠTĚ		
OPRAVA / NAPOJENÍ KONSTRUKCÍ V ULICI NÁDRAŽNÍ		
OZNAČENÍ PLOCHY / SMĚR SKLONU		P5↑
OBJEKTY ODVEDENÍ SRÁŽKOVÝCH VOD (VPUSTI / ŽLABY)		
VSAKOVACÍ RÝHY A DRENÁŽE (v rámci HTÚ)		
ZNAČENÍ (vodorovné DZ, park. stání, značení sportoviště)		
OBRYSY BUDOV NAD TERÉNEM		
MÍSTO PRO PŘEHÁZENÍ (VAROVNÝ PÁS 40 cm, SIGNÁLNÍ PÁS 80 cm)		
VÝŠKOVÉ KÓTY KONEČNÉHO STAVU TERÉNU (KTÚ)		188.04
VRSTEVNICE KTÚ (10 cm)		188.00
HODNOTY PŘÍČNÉHO SKLONU KTÚ		-5,35%
STAVEBNÍ OSA PŘÍČNÝCH ŘEZŮ		STAVEBNÍ OSA 03 41 X=-1037112,97 Y=497407,81
VZOROVÉ ŘEZY		D

* splnění podmínek vyhlášky č. 398/2009
(povrch plochy do vzdálenosti nejméně 250 mm od pásu (signálního, varovného) musí být rovinný
při dodržení požadavku na protiskluzné vlastnosti a musí být vůči varovnému pásu vizuálně kontrastní, viz TN TZÚS 12.03.04

Souřadný systém: S-JTSK
Výškový systém: Bpv

Orientační schéma:

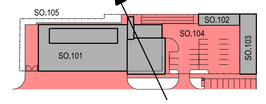

Razítko oprávněné osoby:

Podpis: Datum:

Revize:	Datum:	Popis:	Kontroloval:

Stavebník/ investor: **Správa železnic, státní organizace**
Dlážděná 1003/7, 110 00 Praha 1– Nové Město

Zástupce investora: **Stavební správa západ,**
Sokolovská 1955/278, 190 00, Praha 9

generální projektant stavby: ARTECH spol. s r.o.
Václavské náměstí 819/43, 110 00 Praha , IČ: 25024671
Adresa pro doručování: Žižkova 152, 436 01 Litvínov
E-mail: artech@artech.cz, tel. 476 111 782
PROJEKTOVÁ PŘÍPRAVA A REALIZACE STAVEB

vypracoval (projektant):	autorizoval (zodpovědný projektant):	řízení projektu (vedoucí projektant):	číslo vyhotovení:
Ing. Pavel Vopravil	Ing. Jan Havanič	Ing. Jaroslav Henzl	

kraj: Středočeský | obec: Nymburk | k.ú.: Nymburk

Areál HZS Nymburk

D1. DOKUMENTACE STAVEBNÍHO NEBO INŽ. OBJEKTU
D1.04 SO.104 - ZPEVNĚNÉ PLOCHY A VENKOVNÍ ÚPRAVY
D1.04.1 PARKOVIŠTĚ, CHODNÍKY A ZP. PLOCHY

SITUACE

stupeň PD	PDPS
datum	06/2021
formát	8 x A4
měřítko	1 : 250
zakázka	2154
číslo (ozn.) dokumentu:	**D1.04.1.02**