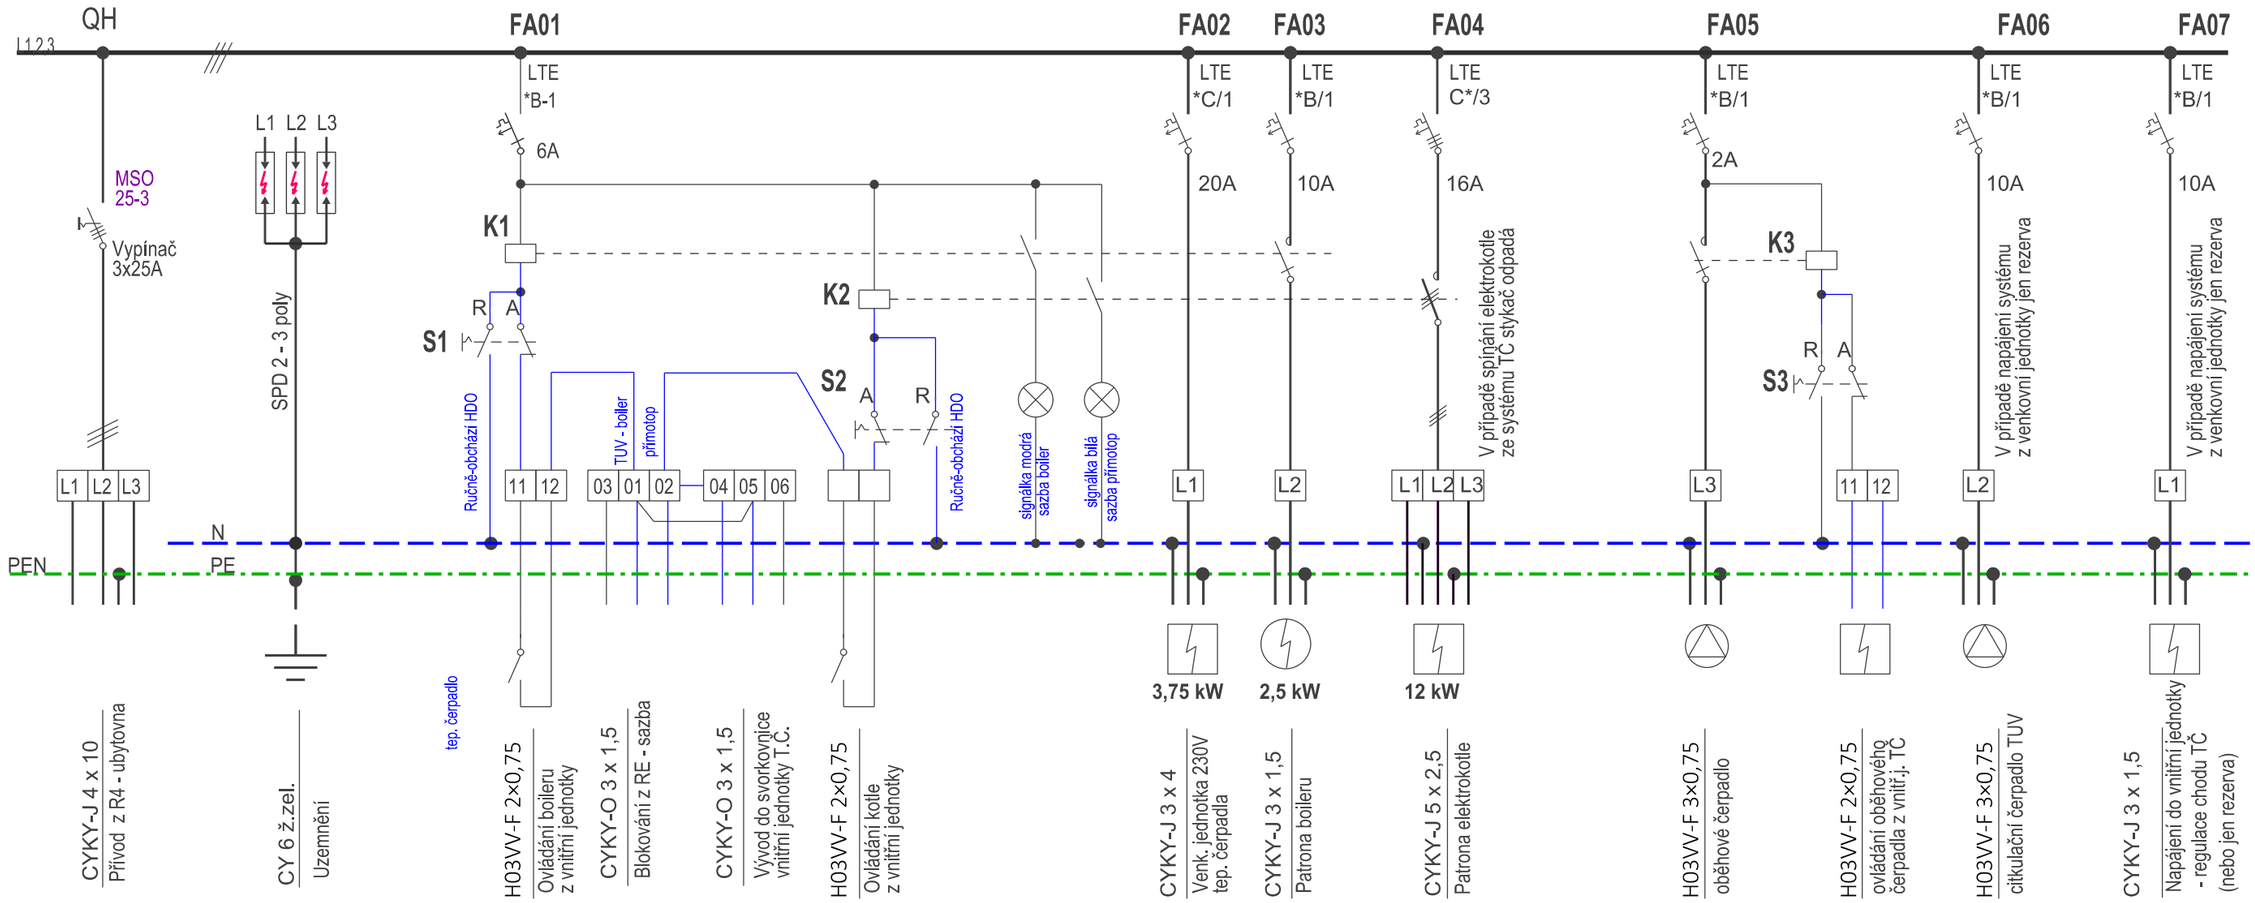

POHLED M 1: 10

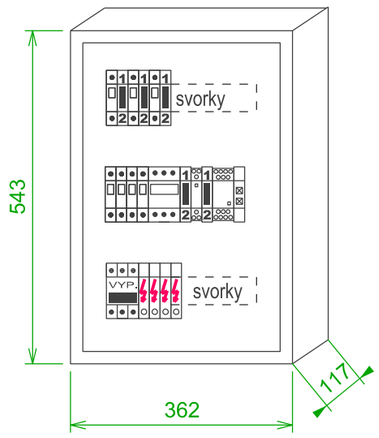

POPIS

Celoplastové provedení
Podle ČSN EN 61 439 - 3
IP40/20,IK07, do 63A
3 x 14 = 42 M
např. OEZ Letohrad
RZG-N-3.42

**ROZMĚRY SKŘÍNĚ NEJSOU LIMITNÍ-
POHLEDOVÁ SESTAVA ROZMÍSTĚNÍ
PŘÍSTROJŮ NENÍ ZÁVAZNÁ**

Index	Datum	Popis změny	Zprac.

Objednatel:
SPRÁVA ŽELEZNIC

Správa železnic, s.o.
Dlážděná 1003/7, 110 00 Praha 1

Oblastní ředitelství Plzeň
Sušická 1168/23, 326 00 Plzeň

HIP	Ing. Miroslav Vejskal	
Odpovědný projektant	Ing. Karel Roubal	
Vypracoval	Ing. Karel Roubal	
Datum	03 / 2023	
Místo stavby	U nádraží191; 338 43 Mirošov	
Investor	SŽ - Oblastní ředitelství Plzeň, Sušická 1168/23, 326 00 Plzeň	

Sileti cz s.r.o.
Seifertova 2919/12,
130 00 Praha

Kopie číslo:

Stupeň PD
DSP+DPS

Číslo zakázky: 22Sml00015

Měřítko:

STAVBA:
Mirošov ON - Oprava výpravní budovy
Dokumentace objektů a technických a technologických zařízení

ČÁST DOKUM.:
SO 01 Stavební úpravy v objektu VB
ELEKTROINSTALACE NN + HROMOSVOD

D.SO 01.6

OBSAH VÝKRESU:
R4 - ROZVADĚČ TEPELNÉHO ČERPADLA UBYTOVNY

Č. VÝKRESU: **10**