


Tabulka místností 1.PP			
Č.	Název místnosti	Plocha (m2)	Podlaha
01	SCHODIŠTĚ	6,32	Beton s dřevěnými povaly
02	CHODBA	5,81	Beton
03	SKLEPNÍ PROSTOR	7,31	Míat
04	SKLEPNÍ PROSTOR	13,82	Míat
05	SKLEPNÍ PROSTOR	13,26	Míat
06	SKLEPNÍ PROSTOR	12,26	Míat
07	SKLEPNÍ PROSTOR	12,22	Míat

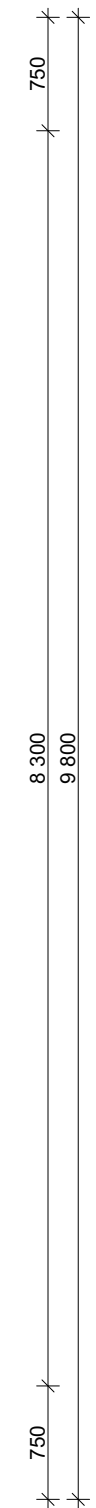

PJ ▲



Index	Datum	Popis změny	Zprac.
-------	-------	-------------	--------

Objednatel:
SPRÁVA ŽELEZNIC

Správa železnic, s.o.
Dlážděná 1003/7, 110 00 Praha 1

Oblastní ředitelství Plzeň
Sušická 1168/23, 326 00 Plzeň

Kopie číslo:

HIP	Ing. Miroslav Vejskal			Kopie číslo:	
Odpovědný projektant					
Vypracoval	Gabriela Boušová		Sileti cz s.r.o. Seifertova 2919/12 130 00 Praha	Stupeň PD DSP+DPS	
Datum	05/2023				
Místo stavby	U nádraží 191; 338 43 Mirošov		Číslo zakázky	23Sml00015	Měřitko: 1:50
Investor	Oblastní ředitelství Plzeň Sušická 1168/23, 326 00 Plzeň				
STAVBA: Mirošov ON - oprava výpravní budovy Dokumentace objektů a technických a technologických zařízení			D.SO01.1		
ČÁST DOKUM.: SO 01 STAVEBNÍ ÚPRAVY V OBJEKTU VÝPRAVNÍ BUDOVY SO 01.1 Architektonickostavební řešení					
OBSAH VÝKRESU: PŮDORYS 1.PP - STÁVAJÍCÍ STAV			D.SO01.1.2		