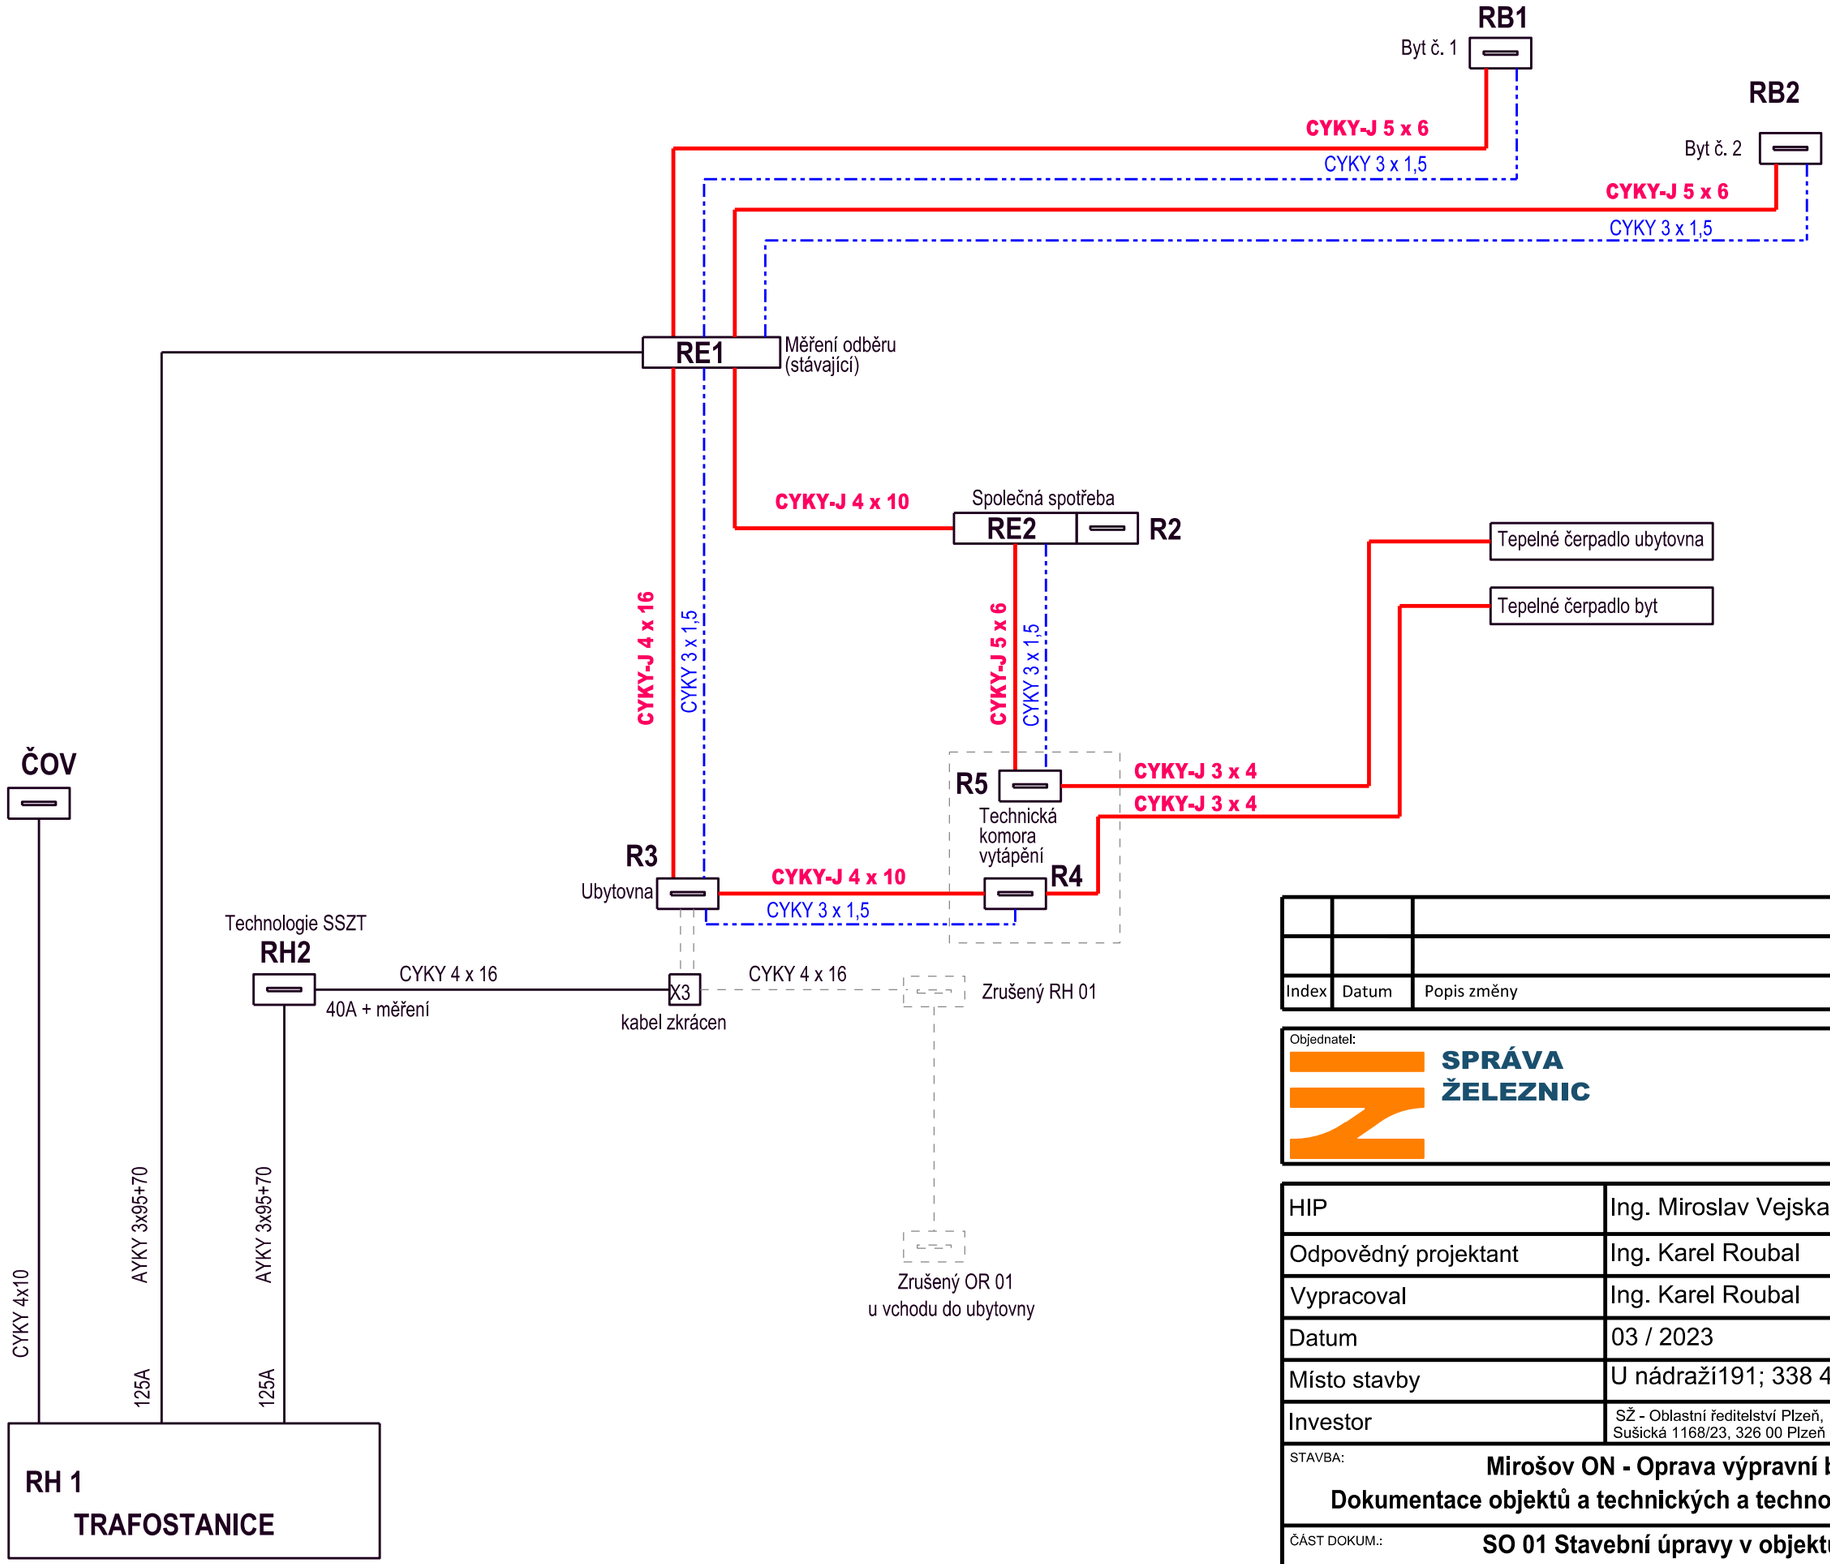

Index	Datum	Popis změny	Zprac.

Objednatel:
SPRÁVA ŽELEZNIC
Správa železnic, s.o.
Dlážděná 1003/7, 110 00 Praha 1
Oblastní ředitelství Plzeň
Sušická 1168/23, 326 00 Plzeň

HIP	Ing. Miroslav Vejskal	
Odpovědný projektant	Ing. Karel Roubal	Roubal
Vypracoval	Ing. Karel Roubal	
Datum	03 / 2023	
Místo stavby	U nádraží191; 338 43 Mirošov	
Investor	SŽ - Oblastní ředitelství Plzeň, Sušická 1168/23, 326 00 Plzeň	

Sileti cz s.r.o.
Seifertova 2919/12,
130 00 Praha

Kopie číslo:
Stupeň PD
DSP+DPS
Číslo zakázky: 22Sml00015
Měřítko: 1:50

STAVBA:
Mirošov ON - Oprava výpravní budovy
Dokumentace objektů a technických a technologických zařízení

D.SO 01.6

ČÁST DOKUM.:
SO 01 Stavební úpravy v objektu VB
ELEKTROINSTALACE NN + HROMOSVOD

OBSAH VÝKRESU:
GENERÁLNÍ SCHÉMA ROZVODU

Č. VÝKRESU:
02