


# Kabelový plán stávající stav ŽST Písečná

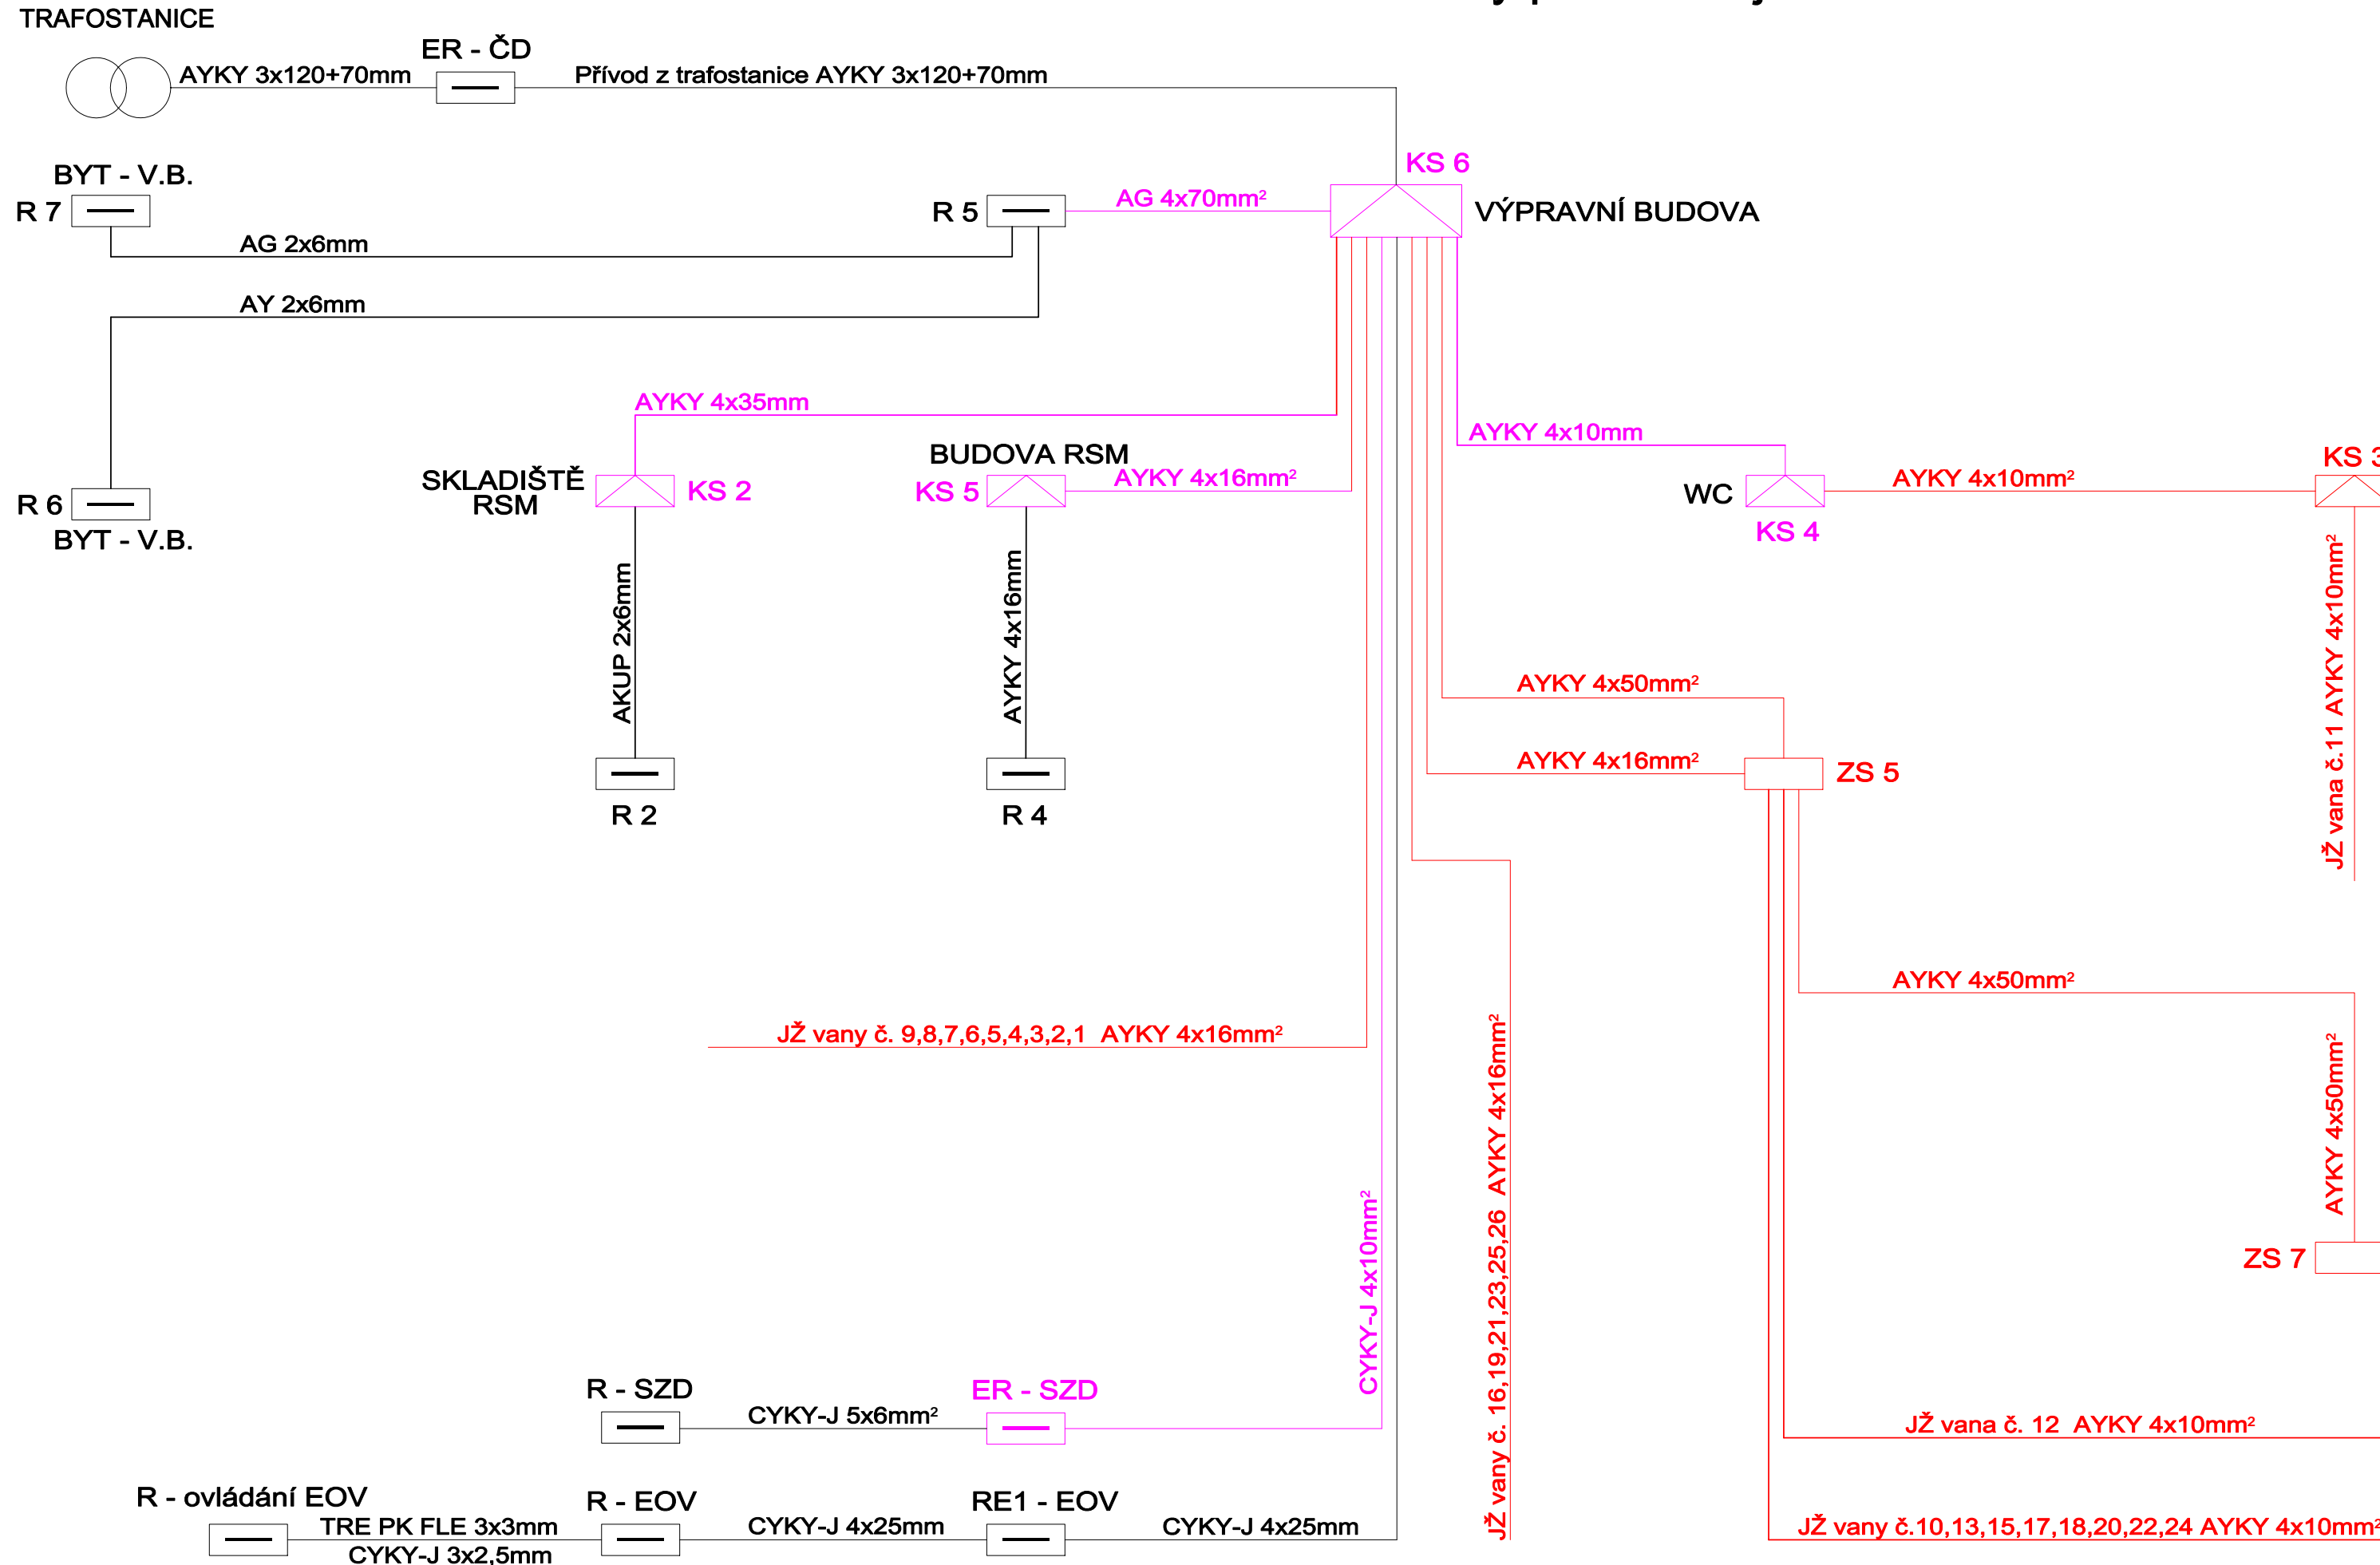

**Legenda:**

### Stávající stav

Výměna rozváděče, výměna kabeláže

## Demontáž rozváděče, demontáž kabeláže

		PO PŘIPOMÍNKOVÉM ŘÍZENÍ
REVIZE Č.	DATUM	ZMĚNA

OBJEDNAVATEL PROJEKTU:				SZDC, státní organizace, Dlážděná 1003/7, 110 00 Praha 1 Oblastní ředitelství Olomouc, Nerudova 1, 779 00 Olomouc	
HIP:	Ing. Jan Slívka		Zhotovitel projektové dokumentace:    SB projekt s.r.o. Kasárenská 4063/4 695 01 Hodonín		Výtisk číslo:
ODP. PROJ:	Ing. Vladimír Čechák				
VYPRACOVAL:	Ivo Černý				
KONTOLOVAL:	Ing. Vladimír Čechák				
Stavba:			Archivní číslo:		Měřítka:
"Oprava silnoproudých zařízení OŘ Olomouc"			1906084-01_E3.6_SO31_05		
Část:	SO 31 Oprava silnoproudých zařízení ŽST Písečná		Formát:	Datum:	
			3xA4	12/2019	-
Název přílohy:			Stupeň PD:		Příloha:
Kabelový plán stávající stav			DSP		05
			Část:		
			E.3.6		