


# Kabelový plán nový stav ŽST Písečná

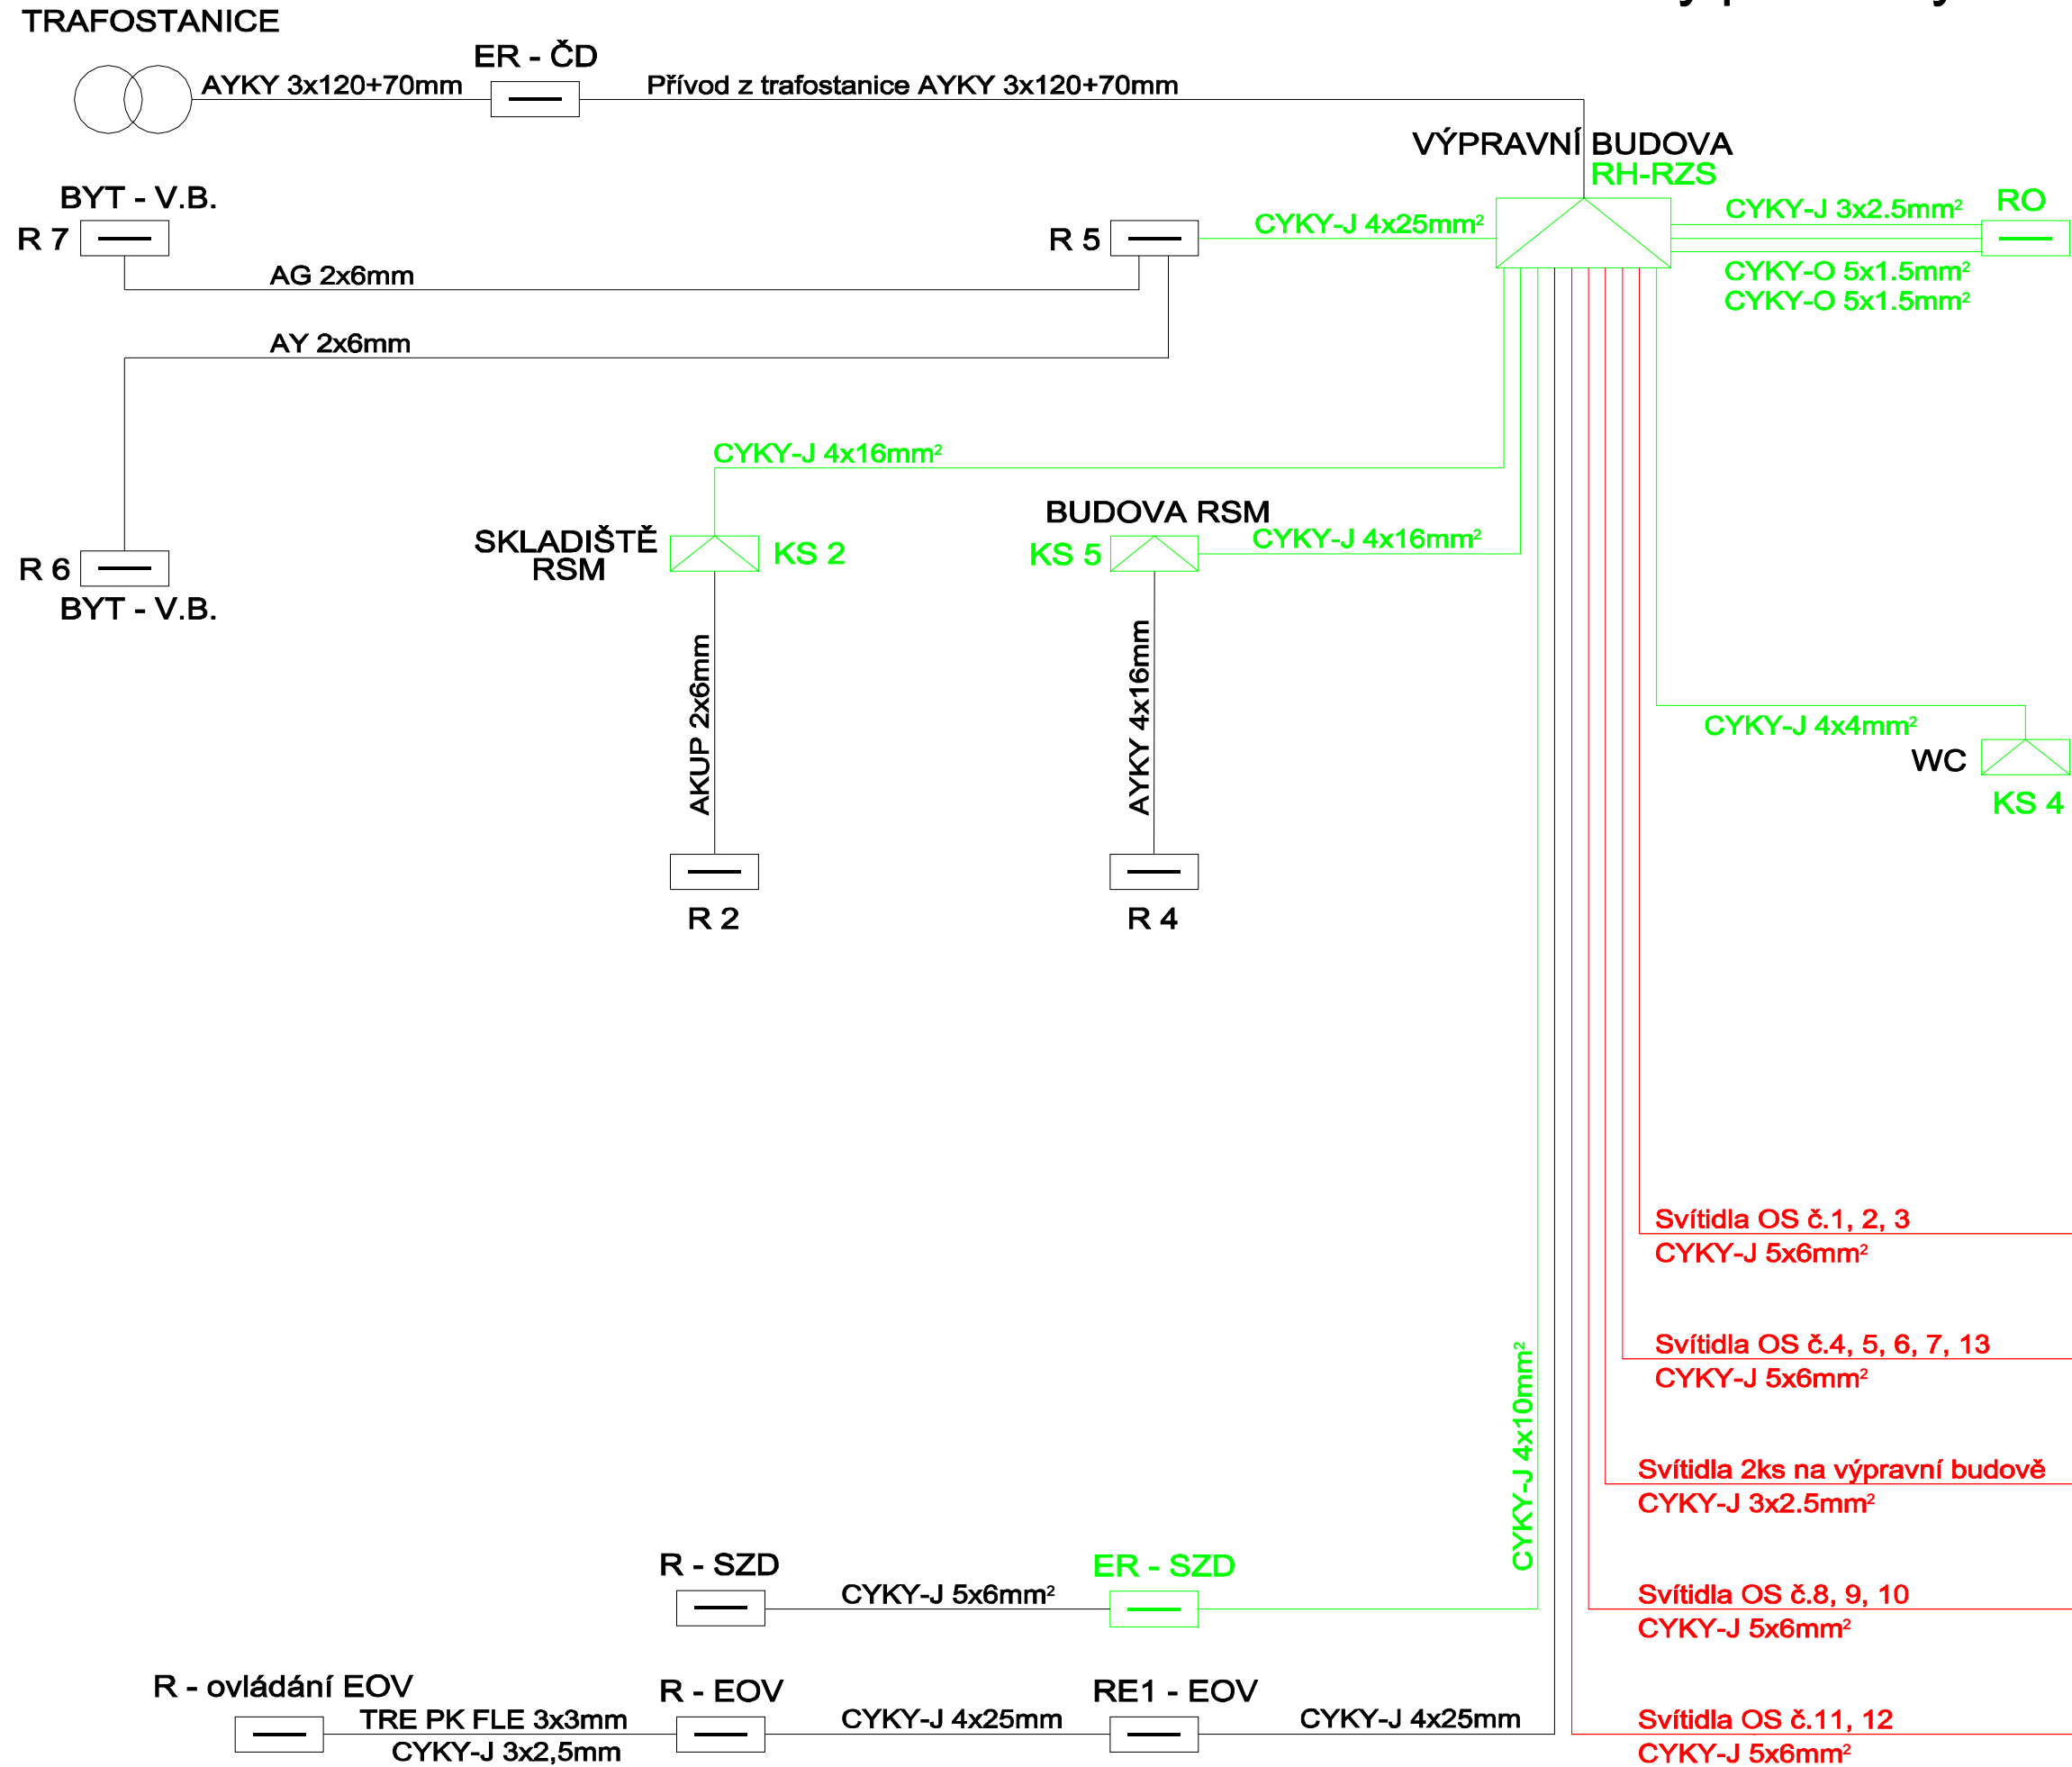

**Legenda:**

### Stávající stav

Nové rozváděče, nová kabeláž pro rozváděče

Nové svítidla VO, nová kabeláž VO

|           |       |                         |
|-----------|-------|-------------------------|
|           |       |                         |
|           |       |                         |
|           |       | PO PŘIPOMÍNKOVÉM ŘÍZENÍ |
| REVIZE Č. | DATUM | ZMĚNA                   |

|   |                      |   |  |   |                   |
|---|----------------------|---|--|---|-------------------|
| OBJEDNAVATEL PROJEKTU:                                |                      |  |  | SZDC, státní organizace, Dlážďená 1003/7, 110 00 Praha 1<br>Oblastní ředitelství Olomouc, Nerudova 1, 779 00 Olomouc  |                   |
| HIP:  | Ing. Jan Slivka      |  |  | Zhotovitel projektové dokumentace: <div>  <div> SB projekt s.r.o.<br/> Kasárenská 4063/4<br/> 695 01 Hodonín </div> </div> |                   |
| ODP. PROJ:  | Ing. Vladimír Čechák |  |  |   |                   |
| VYPRACOVAL:   | Ivo Černý            |  |  |   |                   |
| KONTROLOVAL:  | Ing. Vladimír Čechák |  |  |   |                   |
| Stavba: "Oprava silnoproudých zařízení OŘ Olomouc"    |                      |   |  | Archivní číslo:<br>1906084-01_E.3.6_S031_06   |                   |
| Část: SO 31 Oprava silnoproudých zařízení ŽST Písečná |                      |   |  | Formát:<br>3xA4   | Datum:<br>12/2019 |
| Název přílohy: Kabelový plán nový stav                |                      |   |  | Stupeň PD:<br>DSP   | Měřítka:<br>-     |
|   |                      |   |  | Část:<br>E.3.6  | Příloha:<br>06    |