R 5 PÍSEČNÁ VÝPR.BUDOVA

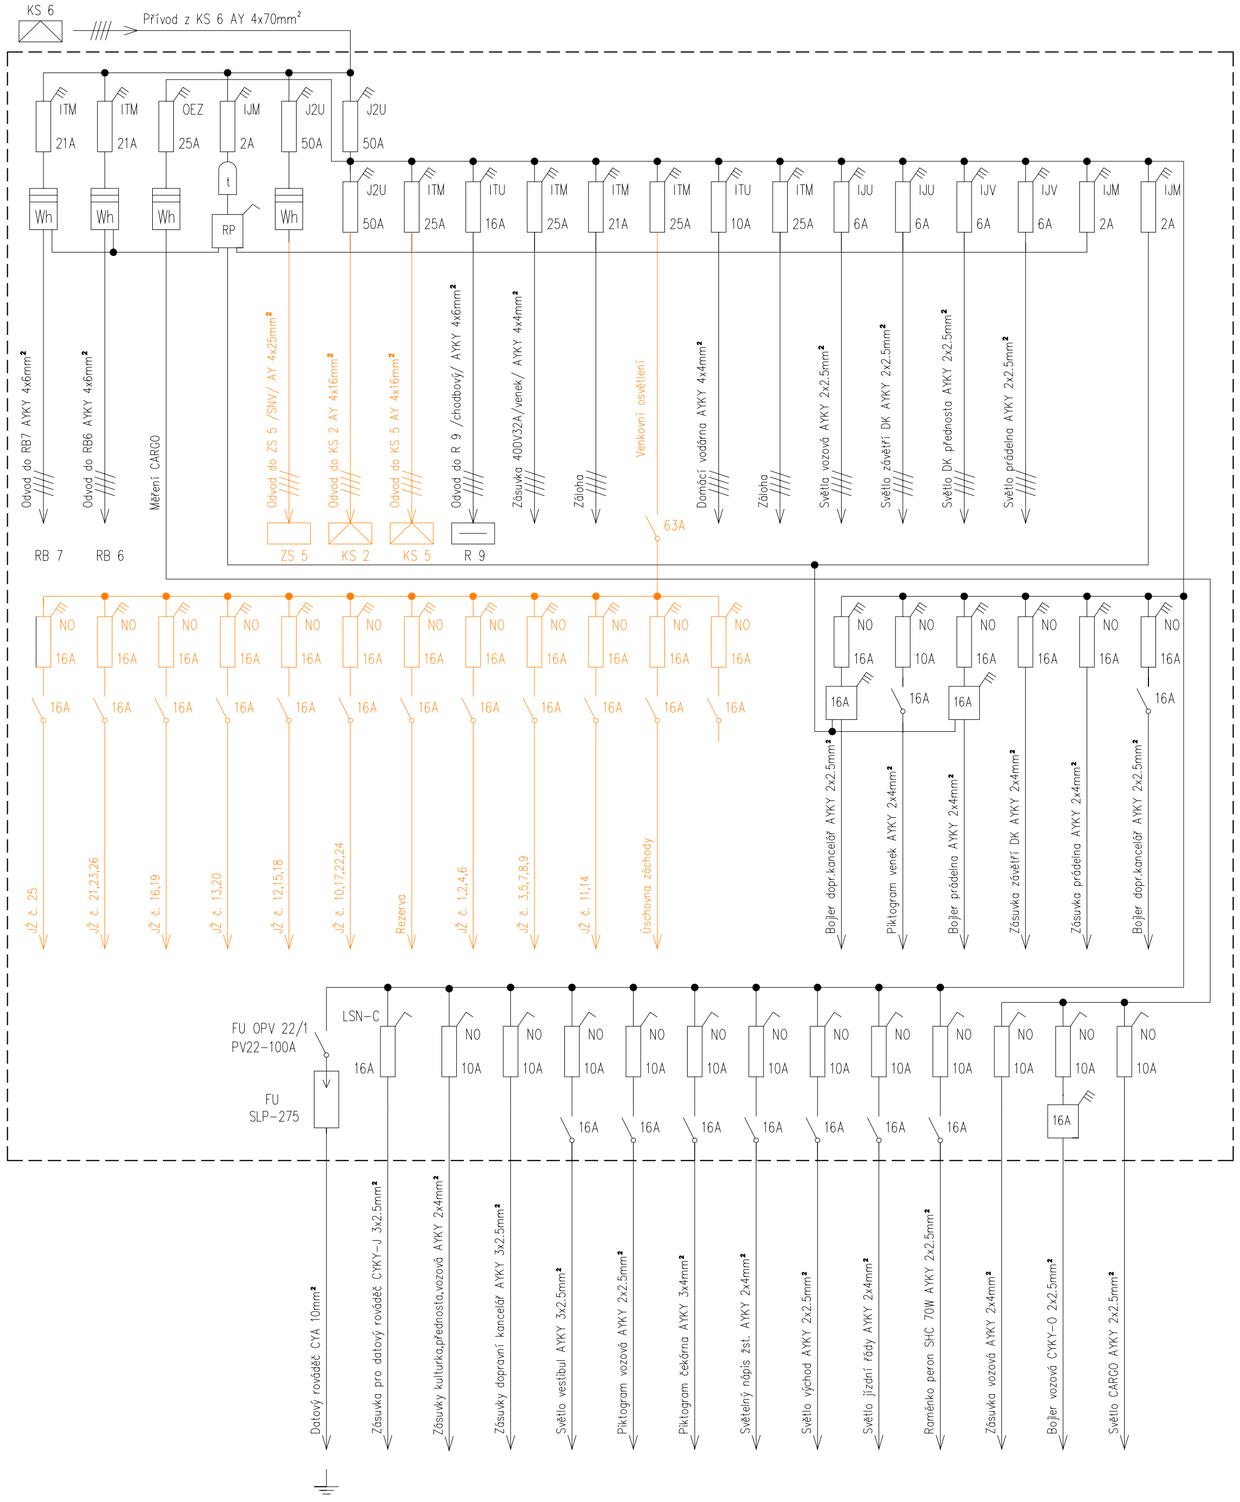

ROZVODNÁ SOUSTAVA: 3, NPE, AC, 50Hz, 230/400V / TN-C

OCHRANA PØED ÚRAZEM EL. PROUDEM – ±SN 33 2000-4-41 ed.2:

- čl. 411 Ochranné opatření: automatické odpojení od zdroje, čl. 411.4 síť TN
- ochrana izolací (sklopné osvětlovací stožáry včetně svorkovnic a svítidel)

Stávající stav

Rušené obvody

REVIZE Č.	DATUM	ZMĚNA
		PO PŘIPOMÍNKOVÉM ŘÍZENÍ

OBJEDNAVATEL PROJEKTU:		SŽDC, státní organizace, Dlážděná 1003/7, 110 00 Praha 1 Oblastní ředitelství Olomouc, Nerudova 1, 779 00 Olomouc		Výtisk číslo:
HIP:	Ing. Jan Slivka	Zhotovitel projektové dokumentace:		
ODP. PROJ:	Ing. Vladimír Čechák	SB projekt s.r.o. Kasárenská 4063/4 695 01 Hodonín		
VYPRACOVAL:	Ivo Černý			
KONTROLOVAL:	Ing. Vladimír Čechák			
Stavba:	"Oprava silnoproudých zařízení OŘ Olomouc"		Archivní číslo: 1906084-01_E.3.6_SO31_08	
Část:	SO 31 Oprava silnoproudých zařízení ŽST Písečná		Formát: 630x420 / Datum: 12/2019	Měřítko: -
Název přílohy:	Rozváděč R 5 - Stávající stav		Stupeň PD: DSP / Část: E.3.6	Příloha: 08