




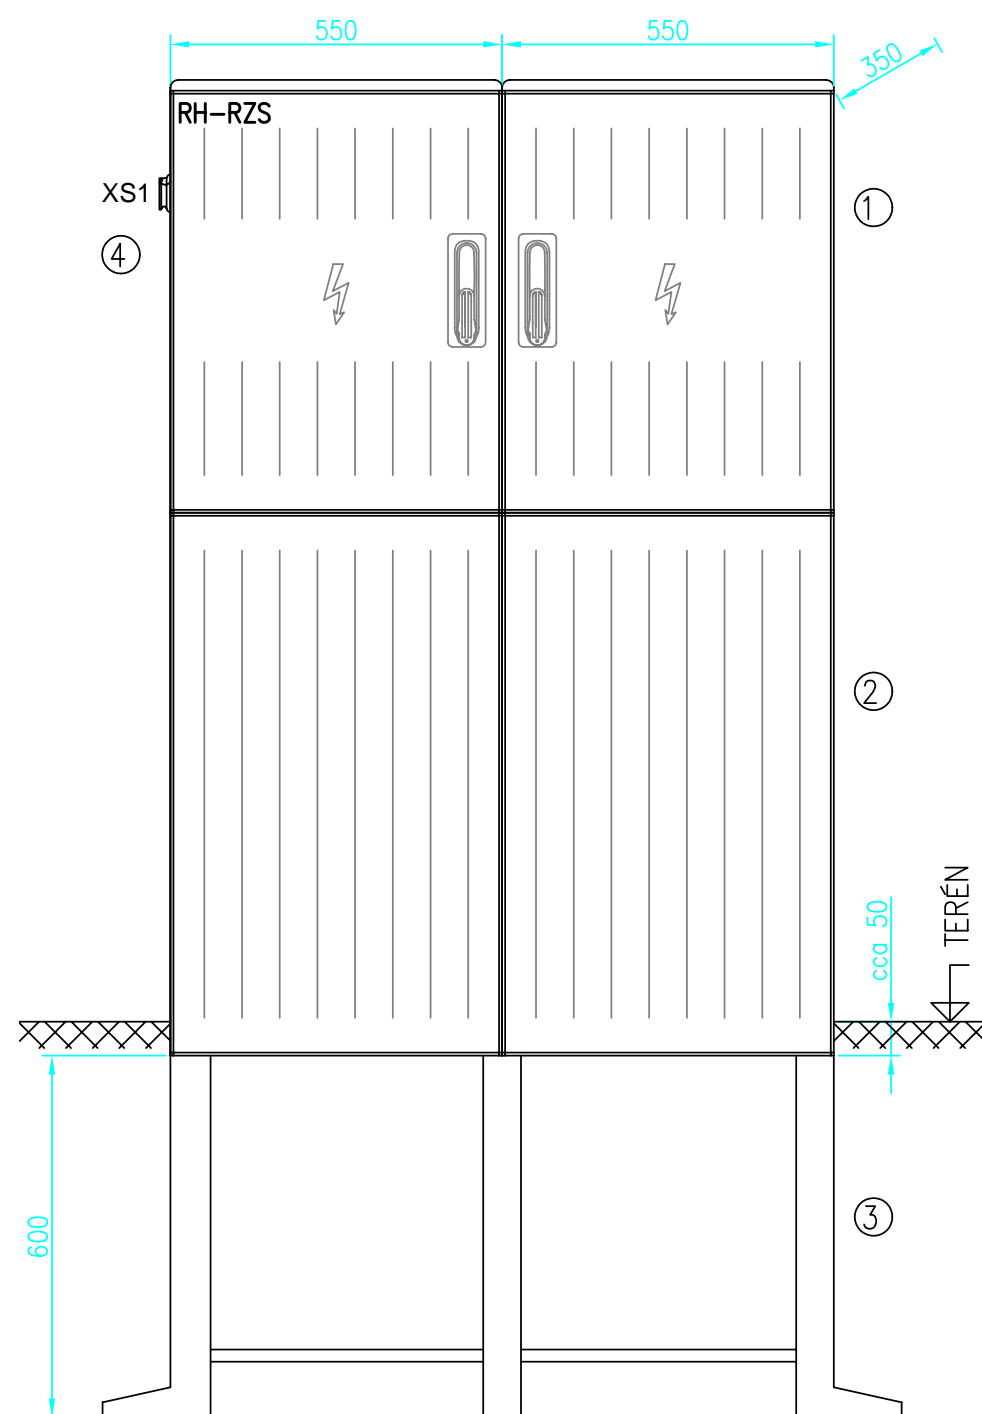

ROZVADĚČ RH–RZS



- ① 2 x Prázdná skříň PR 4.2.3 na sokl (1000V, 50Hz, IP55)
 - 1x levé a 1x pravé čelní dveře
 - zamykání: trojbodový závěr s vložkou FAB
 - náplň: dle schéma
- ② Sokl SO 5.2.133 (v. 900mm)
- ③ Základový díl ZK 0.2.133
 - Hloubka sestavy: 350mm
- ④ XS1 – Přívodka 32A/400V 5–pól.

RH–RZS

		PO PŘIPOMÍNKOVÉM ŘÍZENÍ
REVIZE Č.	DATUM	ZMĚNA

OBJEDNAVATEL PROJEKTU:				SŽDC, státní organizace, Dlážďená 1003/7, 110 00 Praha 1 Oblastní ředitelství Olomouc, Nerudova 1, 779 00 Olomouc		
HIP:	Ing. Jan Slivka	   	<div>Zhotovitel projektové dokumentace:</div> <div></div> <div>SB projekt s.r.o. Kasárenská 4063/4 695 01 Hodonín</div>		Výtisk číslo:	
ODP. PROJ:	Ing. Vladimír Čechák					
VYPRACOVAL:	Ivo Černý					
KONTROLOVAL:	Ing. Vladimír Čechák					
Stavba:				Archivní číslo:		
"Oprava silnoproudých zařízení OŘ Olomouc"				1906084-01_E.3.6_SO31_10		
				Formát:	Datum:	Měřítko:
Část: SO 31 Oprava silnoproudých zařízení žst. Písečná				2xA4	12/2019	-
Název přílohy: RH-RZS pohled na rozvodnici				Stupeň PD:	Část:	Příloha:
				DSP	E.3.6	10