


Liniové schéma MIKULOVICE

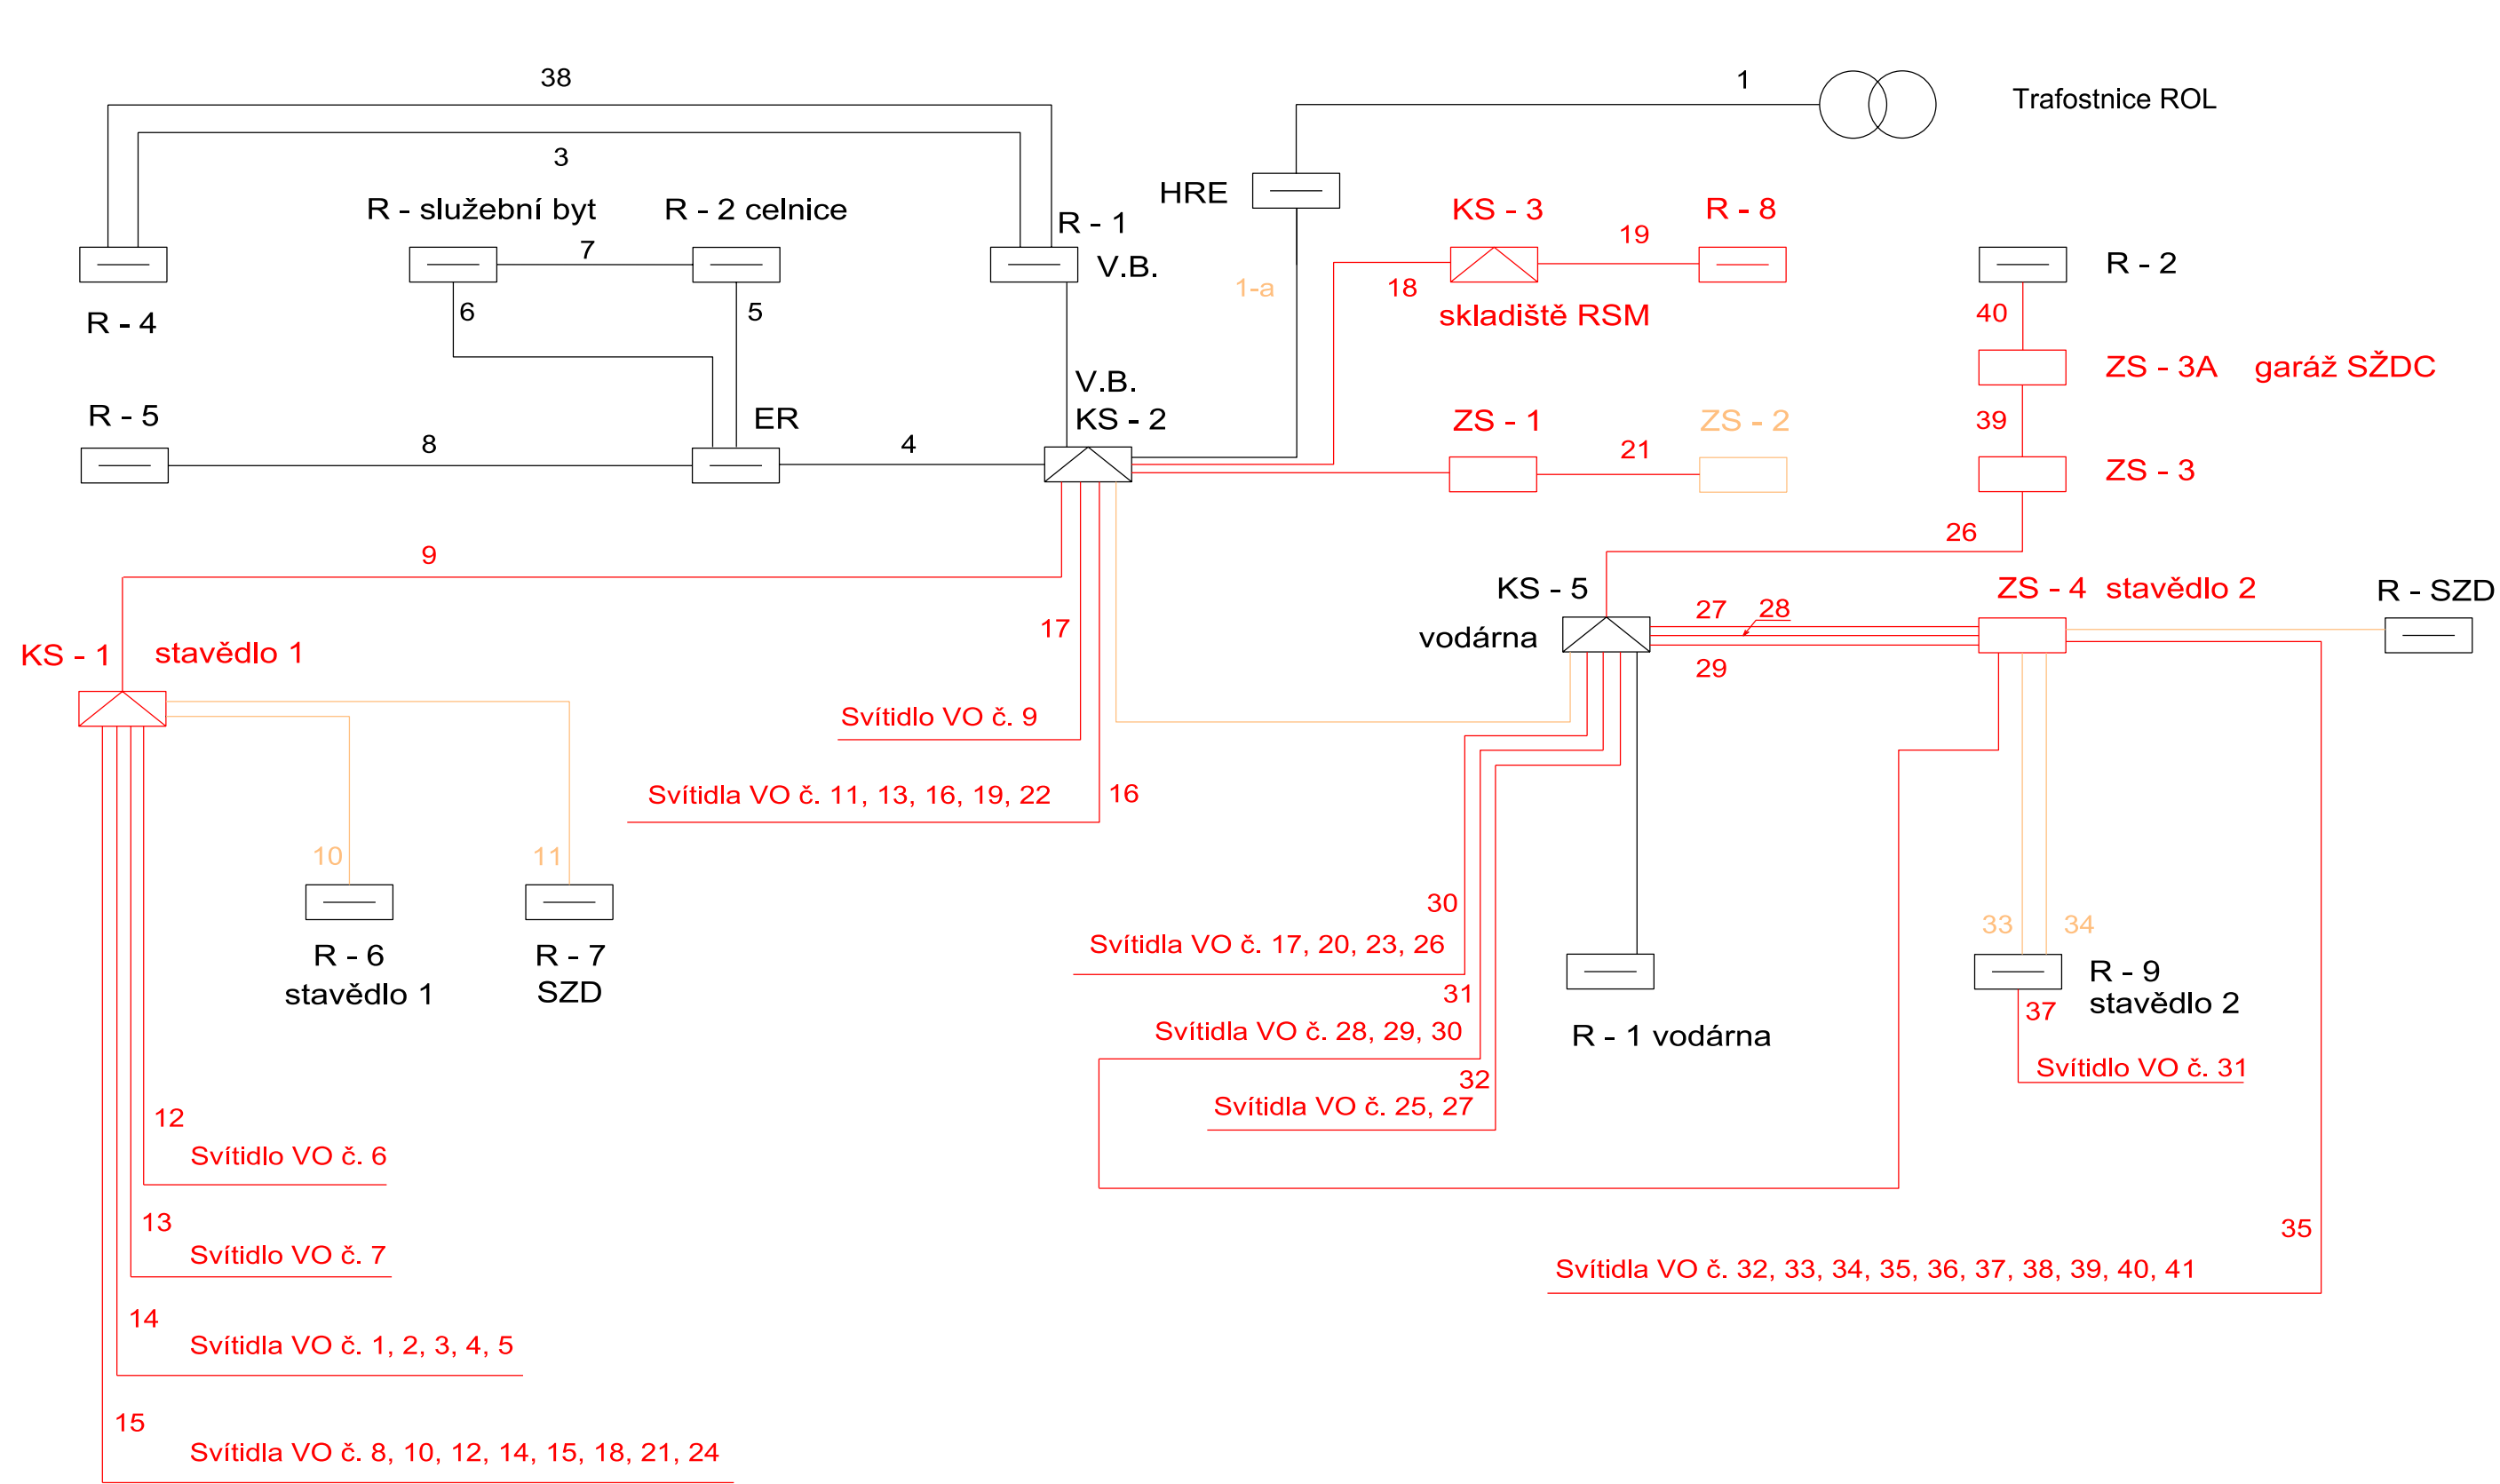

Legenda:

- Stávající stav
- Výměna rozváděče, výměna kabeláže
- Demontáž rozváděče, demontáž kabeláže

		PO PŘIPOMÍNKOVÉM ŘÍZENÍ
REVIZE Č.	DATUM	ZMĚNA

OBJEDNAVATEL PROJEKTU:		 SŽDC		SŽDC, státní organizace, Dlážděná 1003/7, 110 00 Praha 1 Oblastní ředitelství Olomouc, Nerudova 1, 779 00 Olomouc	
HIP:	Ing. Jan Slivka		 SB projekt s.r.o. Kasárenská 4063/4 695 01 Hodonín		Výtisk číslo:
ODP. PROJ:	Ing. Ladislav Mikeš				
VYPRACOVAL:	Bc. Kamil Gomola				
KONTROLOVAL:	Ing. Vladimír Čechák				
Stavba: "Oprava silnoproudých zařízení OŘ Olomouc"			Archivní číslo: 1906084-01_E.3.6_SO32_08		Měřítko: -
Část:	SO 32 Oprava silnoproudých zařízení ŽST Mikulovice		Formát: 297x630	Datum: 03/2020	
Název přílohy:	Kabelový plán - stávající stav		Stupeň PD: DSP	Část: E.3.6	Příloha: 08