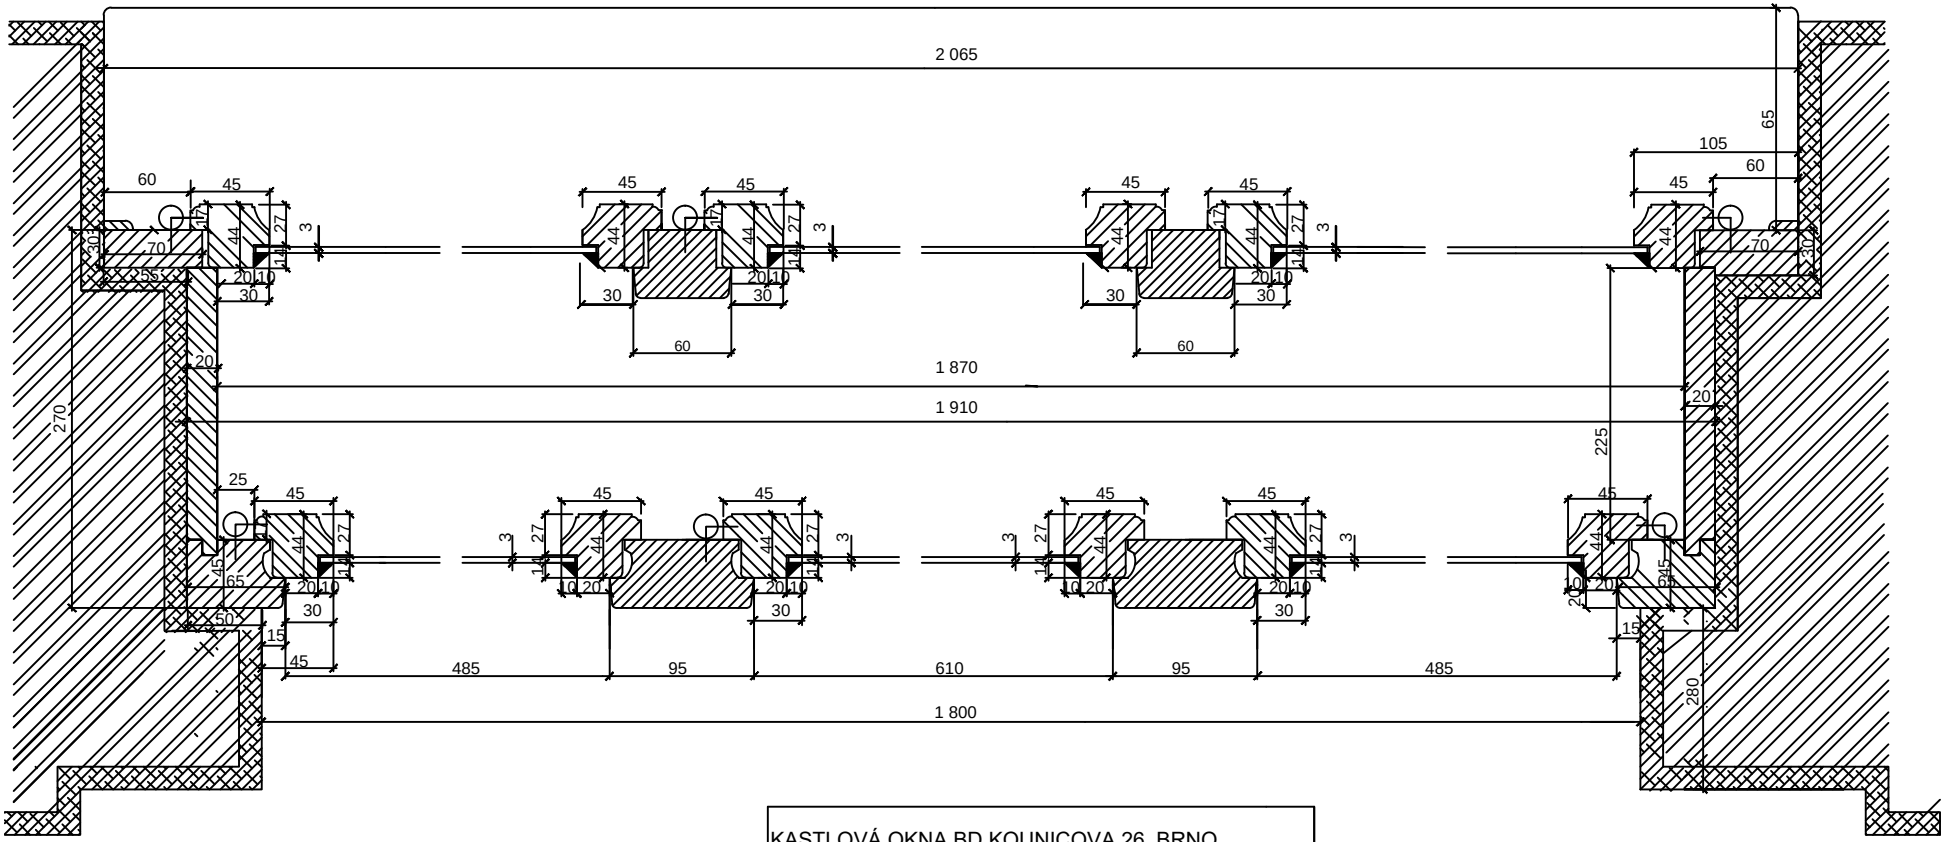

KASTLOVÁ OKNA BD KOUNICOVA 26, BRNO
T4 ULICE STÁVAJÍCÍ STAV - PUDORYS

vypracoval CASTLEOKNA, SEDLÁČEK