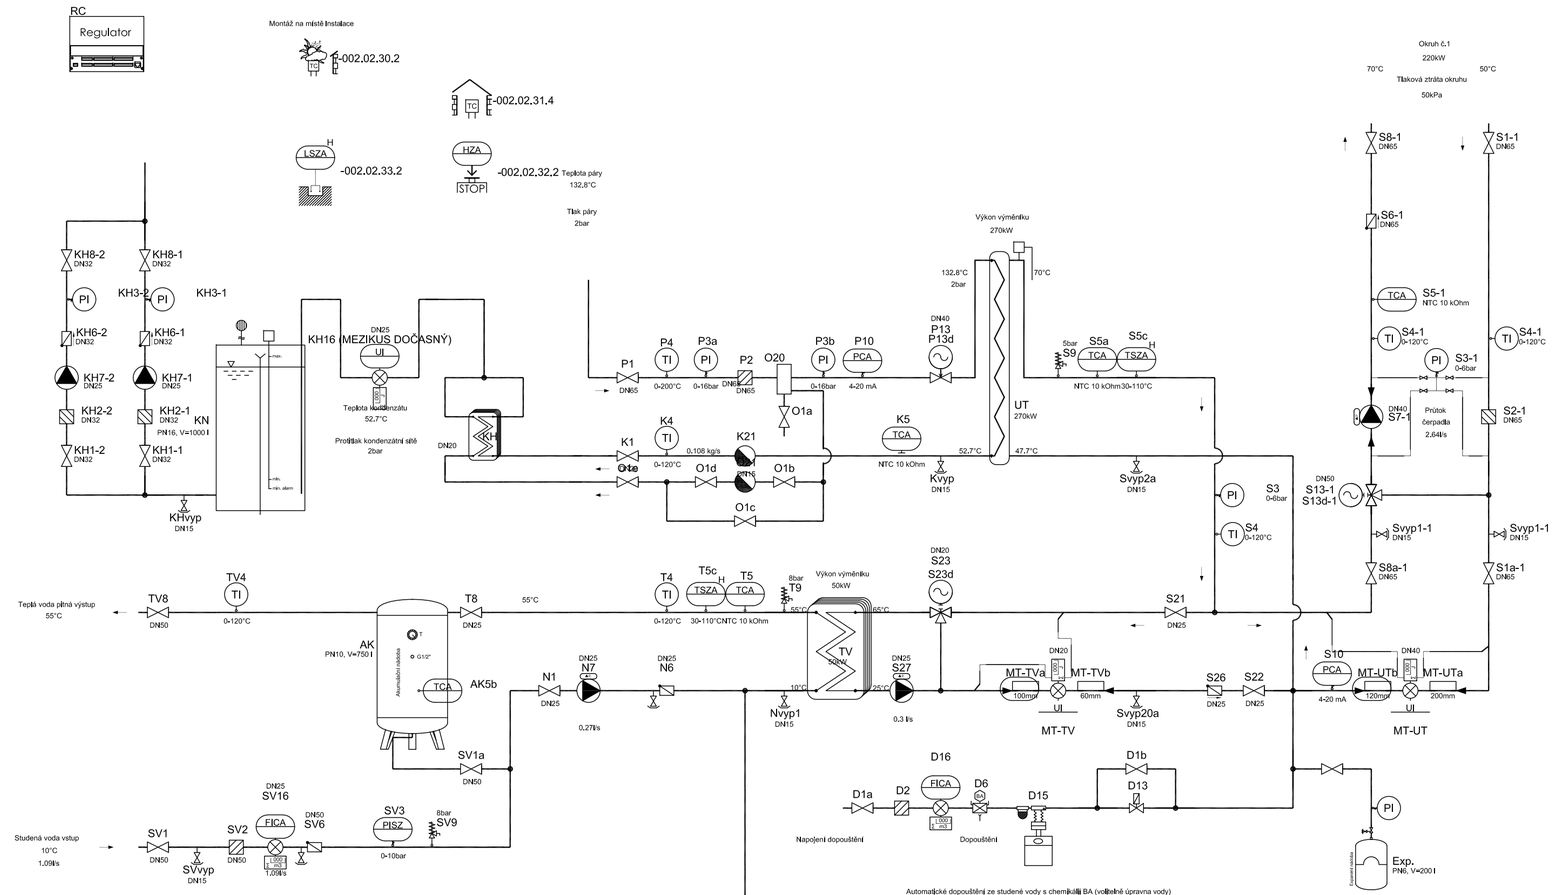

Ministerstvo dopravy
Státní fond dopravní infrastruktury

Jiná ověření:	Paré:
Orientační schéma:	Razítko oprávněné osoby: Podpis: Datum:

Revize:	Datum:	Popis:	Kontroloval:
-	-	-	-

Stavebník/Investor:	**Správa železnic, státní organizace**
Adresa:	Dlážděná 1003/7, 110 00 Praha 1
Zástupce investora:	Stavební správa západ
Adresa:	Sokolovská 1995/278, 190 00 Praha 9

SPRÁVA ŽELEZNIC

Zhotovitel díla:	**APRIS 3MP s.r.o.**
Adresa: Kontakt:	Baarova 231/36, 140 00 Praha 4 T: +420 261 260 358 E: apris@apris.cz
Zhotovitel objektu:	**Ing. Pavel Holub - PTP**
Adresa: Kontakt:	Jana Palacha 522, 342 01 Sušice T: +420 603 845 345 E: ptp@post.cz
Hlavní projektant (HIP):	Ing. Vojtěch Hejl — Specialista: -

APRIS 3MP

Název stavby/akce:	**REKONSTRUKCE VÝPRAVNÍ BUDOVY V ŽST. FRANTIŠKOVY LÁZNĚ**	Označení investora: S631700099 Označení zhotovitele: 2020052
Název části:	Pozemní objekty výpravních budov a budov zastávek	Označení části: D.2.2.1
Název objektu/dílčí části:	**Výpravní budova v žst. Františkovy Lázně**	Označení objektu/komplexu: **SO 00-71-01.05**
Název přílohy: Název dílčí části přílohy:	Vytápění, vzduchotechnika a chlazení SCHÉMA PARNÍ PŘEDÁVACÍ STANICE TEPLA PÁRA-VODA	Číslo přílohy: **2. 105**
Odpovědný projektant: Ing. Pavel Holub	Zpracovatel přílohy: Ing. Pavel Holub	Měřítko: - Formáty: 3x A4
Kraj: Karlovarský	Katastrální území: Františkovy Lázně	TUDU: 0211J1
		Stupeň dokumentace: **PDPS**
		Smluvní datum zpracování: **13.6.2022**

Označení investora::	Stupeň dokumentace:	Část:	Objekt:	Podobjekt:	Příloha:	Revize:
S 6 3 1 7 0 0 0 9 9	_ D U S P	_ D 2 2 0 1	_ S O 0 0 7 1 0 1	_ 0 5	_ 2	_ 1 0 5 _ P 0 1