



PŘEHLEDNÝ VÝKRES STÁVAJÍCÍHO STAVU

ŘEZY, M 1:100


POHLED ZPRAVA TRATI

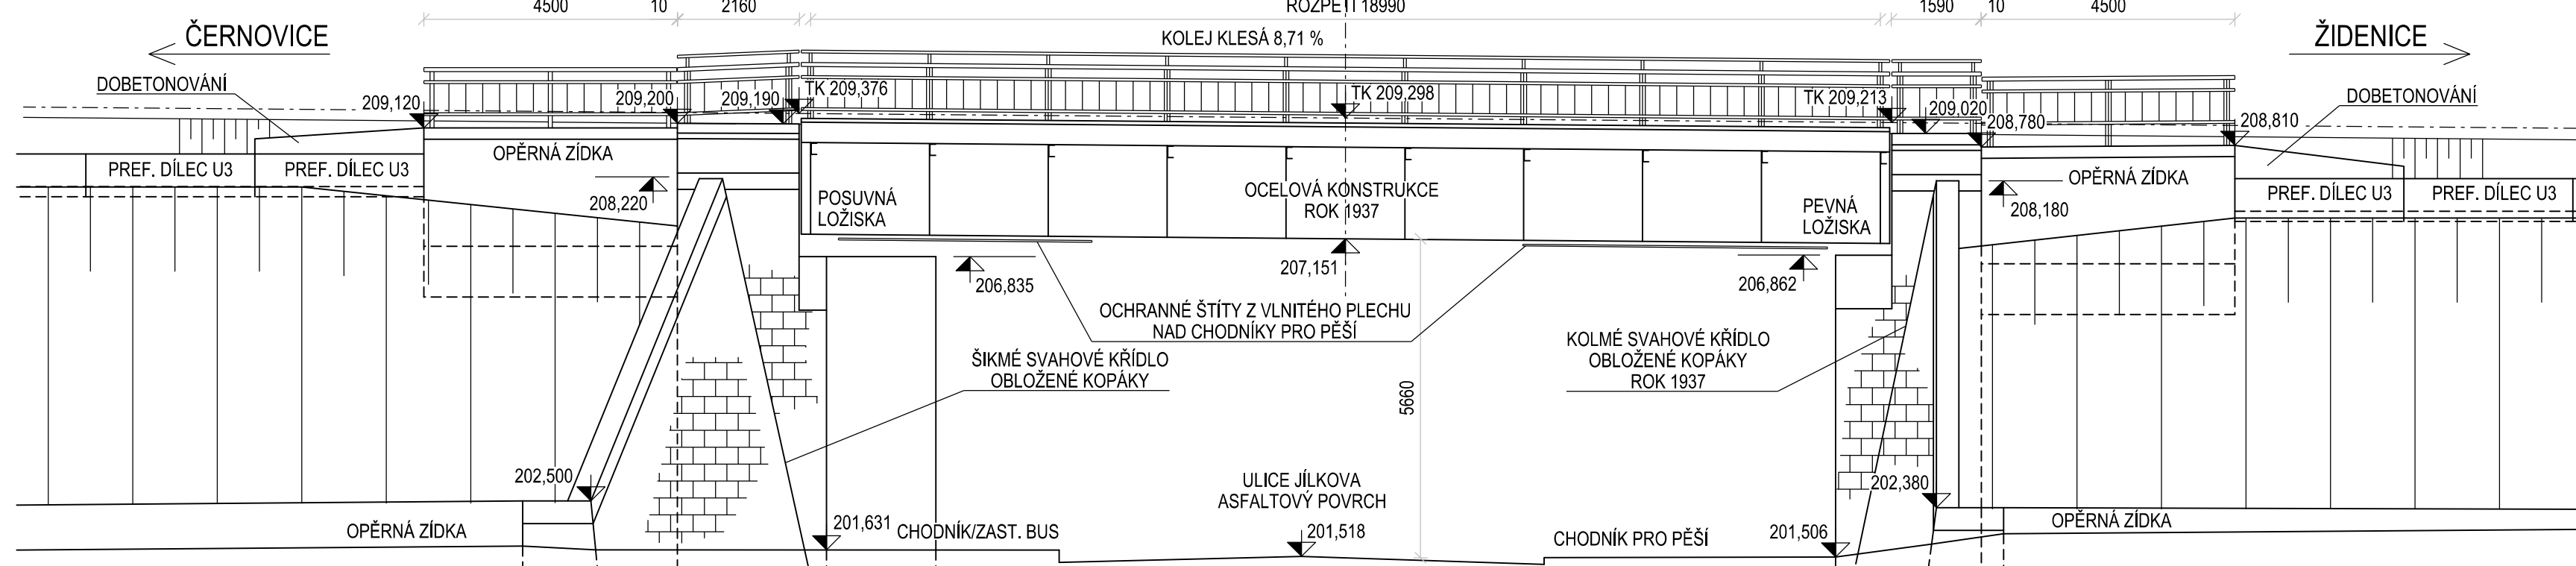


PŘÍČNÝ ŘEZ 1-1

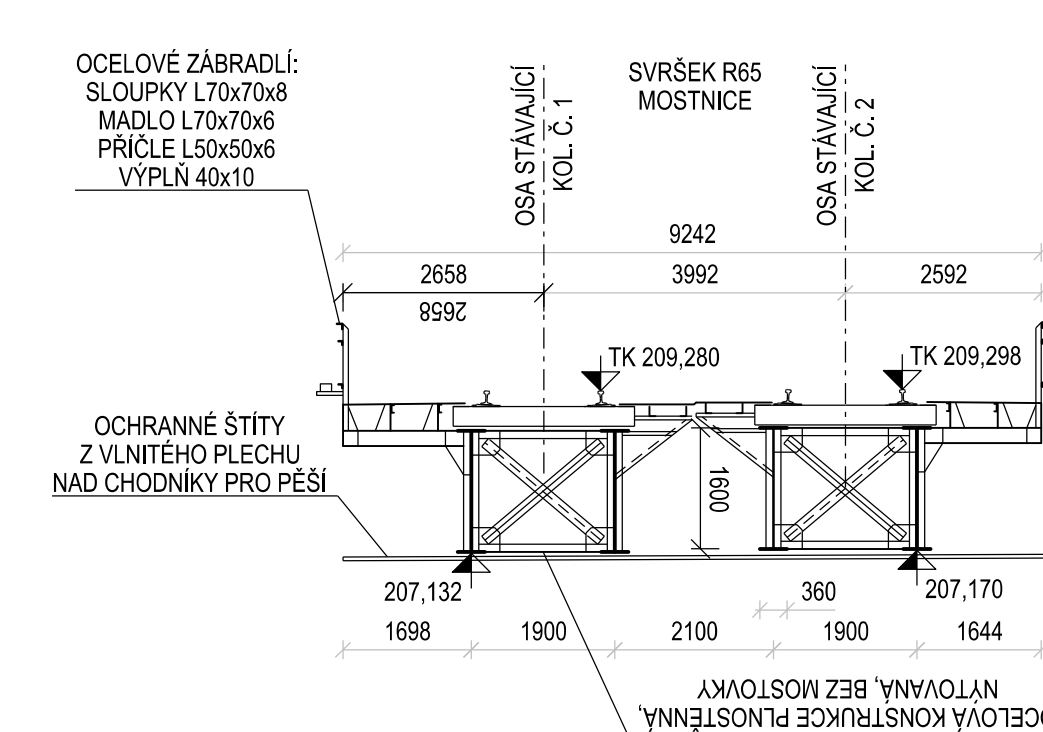


PODÉLNÝ ŘEZ 4-4
V OSE KOL. Č. 2

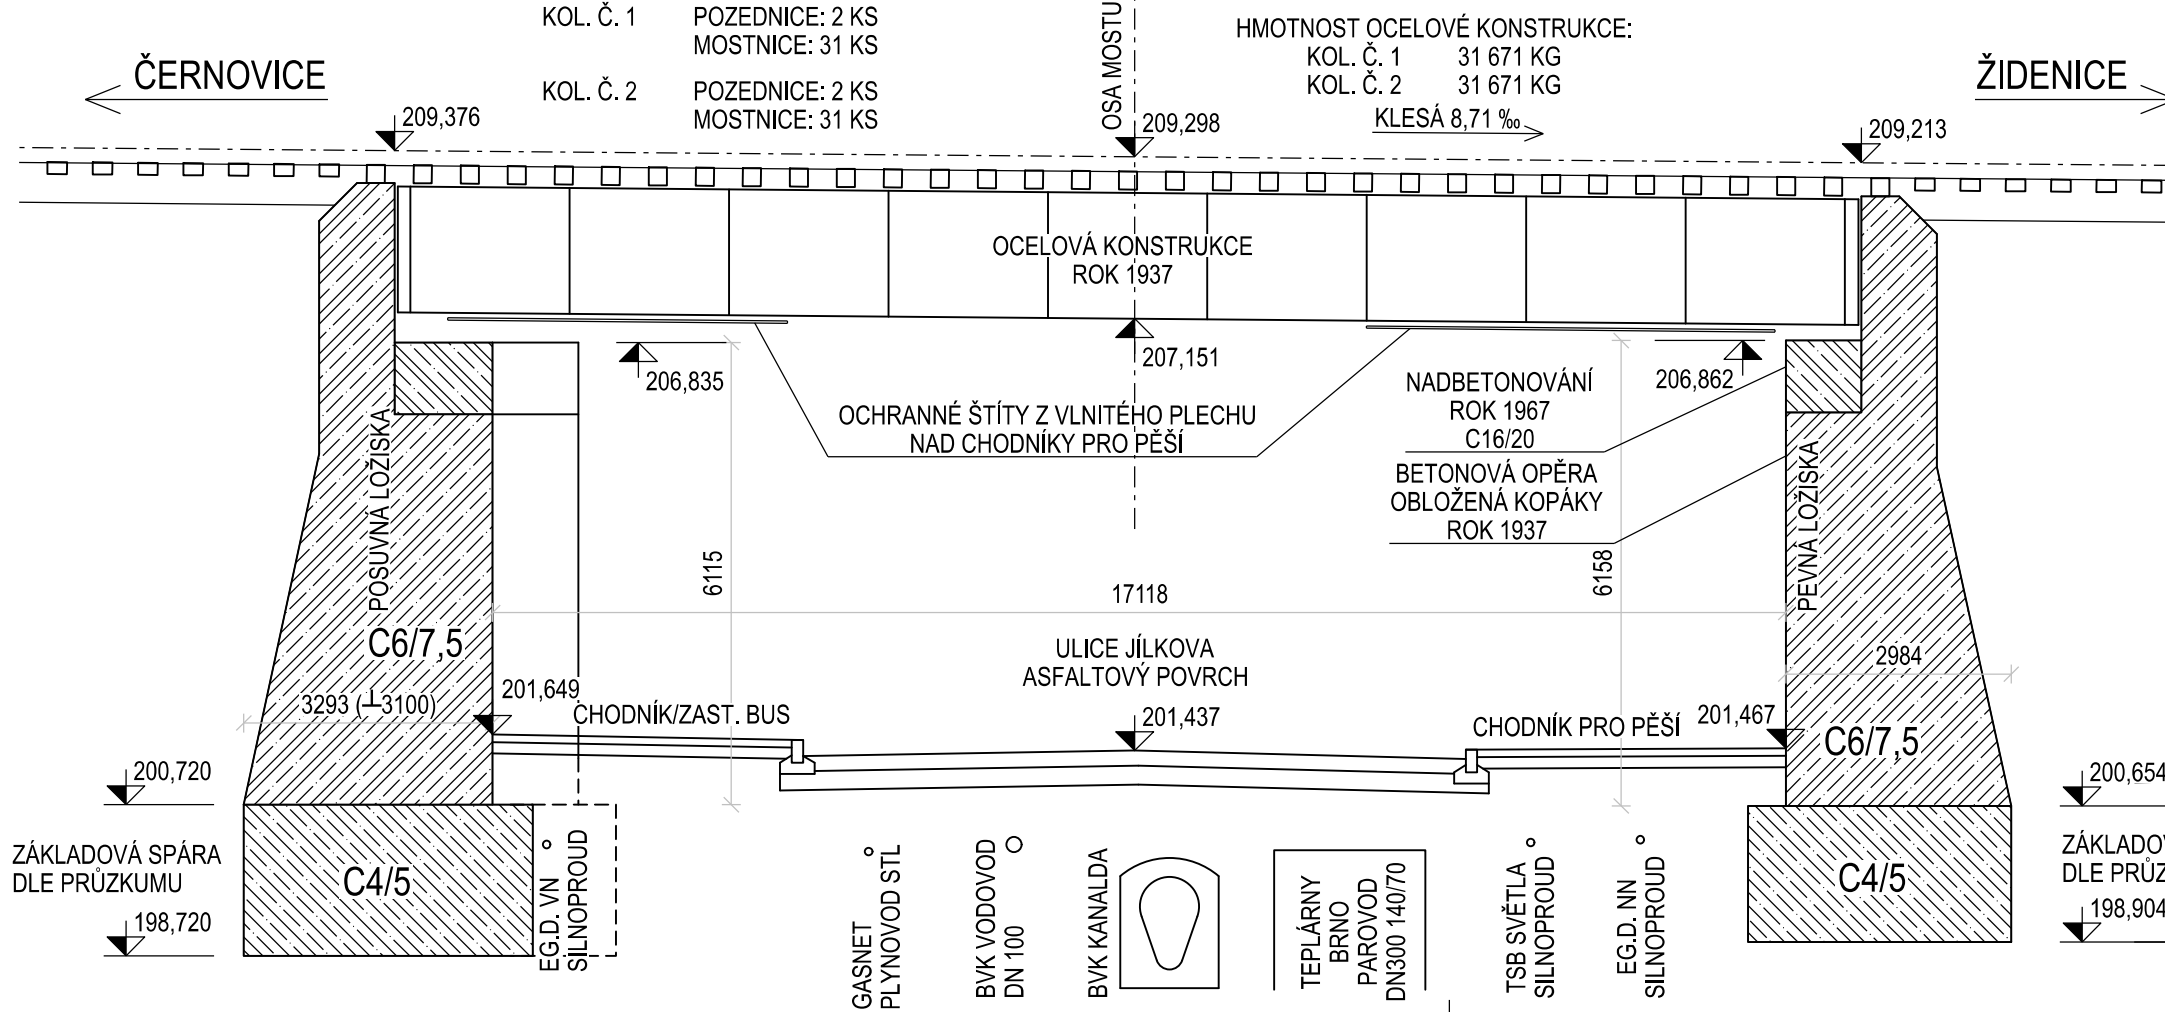

PŘÍČNÝ ŘEZ 2-2

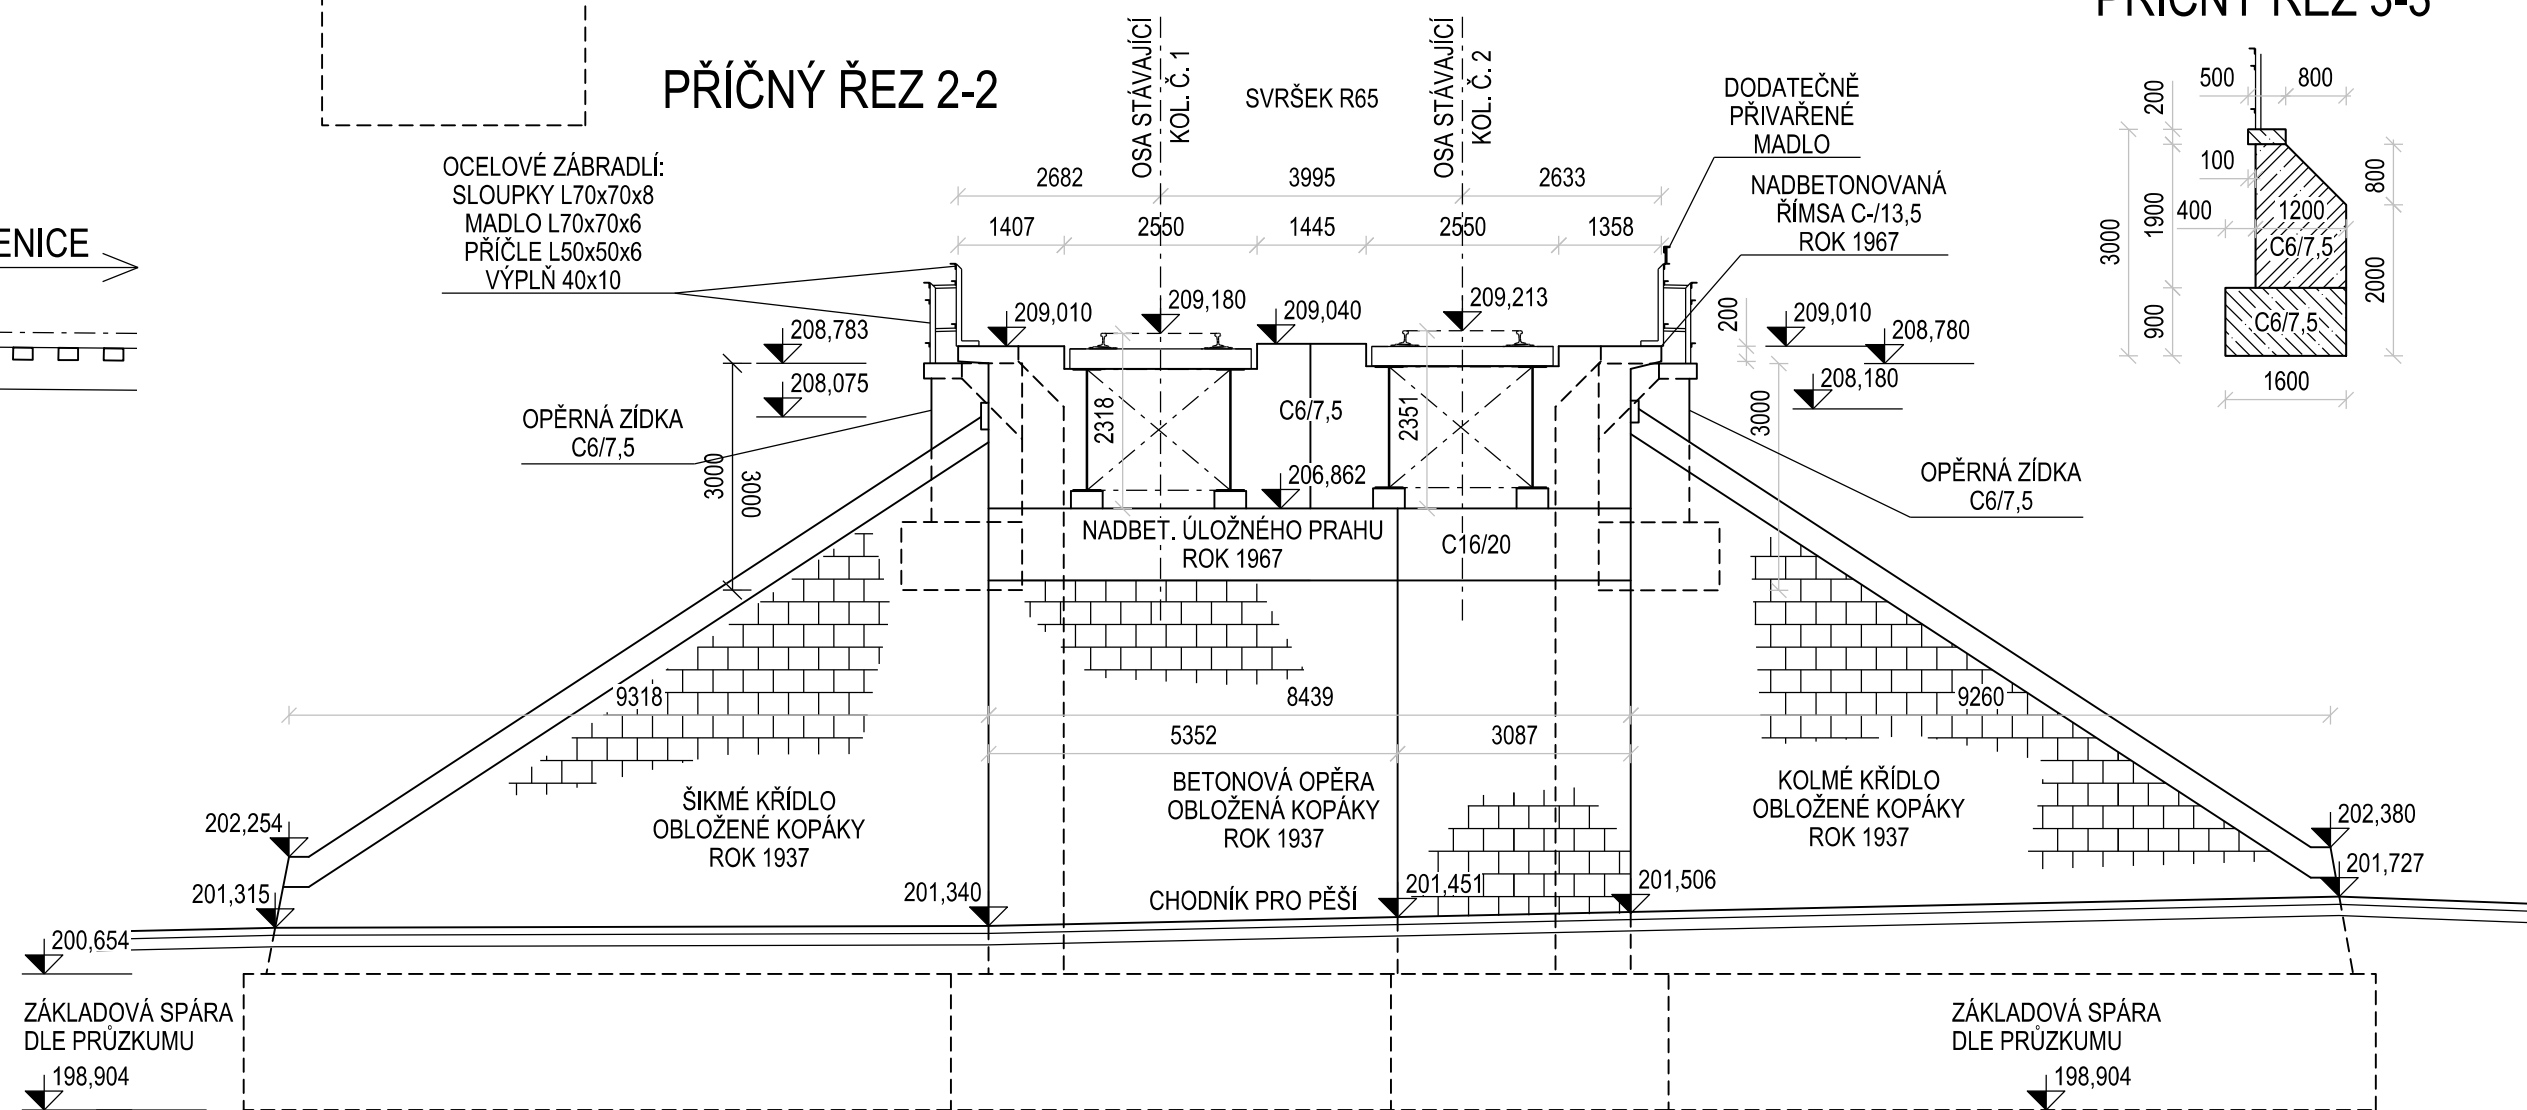

PŘÍČNÝ ŘEZ 3-3

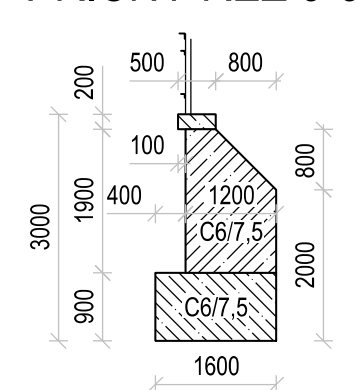

		EVROPSKÁ UNIE Evropské strukturální a investiční fondy Operační program Doprava				Ministerstvo dopravy Státní fond dopravní infrastruktury			
Jiná ověření:				Paré:					
Orientační schéma:				Razítko oprávněné osoby:					
Revize:		Datum:		Popis:		Kontroloval:			
000		21.6.2023		Zpracování připomínek		Ing. Petr Jančík			
Stavebník/Investor:				Správa železnic, státní organizace					
Adresa:				Dlážděná 1003/7, 110 00 Praha 1					
Zástupce investora:				Stavební správa východ					
Adresa:				Nerudova 773/1, 779 00 Olomouc					
Zhotovitel díla:				Správa železnic, státní organizace					
Adresa:				Dlážděná 1003/7, 110 00 Praha 1					
Kontakt:				T: +420 972 235 830 E: O9sek@spravazeleznic.cz					
Zhotovitel objektu:				Správa železnic, státní organizace					
Adresa:				Dlážděná 1003/7, 110 00 Praha 1					
Kontakt:				T: +420 972 235 830 E: O9sek@spravazeleznic.cz					
Hlavní projektant (HIP):				Ing. Peter Lastovecký		Specialista: Ing. Jan Bartaloš			
Název stavby/akce:				Modernizace traťového úseku Brno-Židenice (mimo) – odb. Brno-Černoovice				Označení investora: S622100218	
Název části:				Mosty, propustky a zdi				Označení zhotovitele: S622100218	
Název objektu/díle části:				Brno os. nádr. - Brno-Židenice, žel. most v ev.km 4,804 - Jílkova (nový km 145,082)				Označení části: D.2.1.4	
Název přílohy:				Přehledný výkres stávajícího stavu				Označení objektu/komplexu: SO 31-19-06	
Název díle části přílohy:				Řezy				Číslo přílohy: 2. 003	
Odpovědný projektant:				Zpracovatel přílohy:		Měřítko: 1:100		Stupeň dokumentace: DSP	
Ing. Jan Bartaloš				Ing. Tomáš Balabán		Formáty: 4 x A4		Smluvní datum zpracování: 21.6.2023	
Kraj:				Jihomoravský		Židenice 611115		2005 06	
Označení investora:				Stupeň dokumentace:		Část:		Objekt:	
S 6 2 2 1 0 0 2 1 8				D S P X		D 2 1 0 4		S 0 3 1 1 9 0 6	
Přiloha:				X		X		2 0 0 2 0 0 0	
(Prostor pro další informace)									