


SITUACE
M 1:500

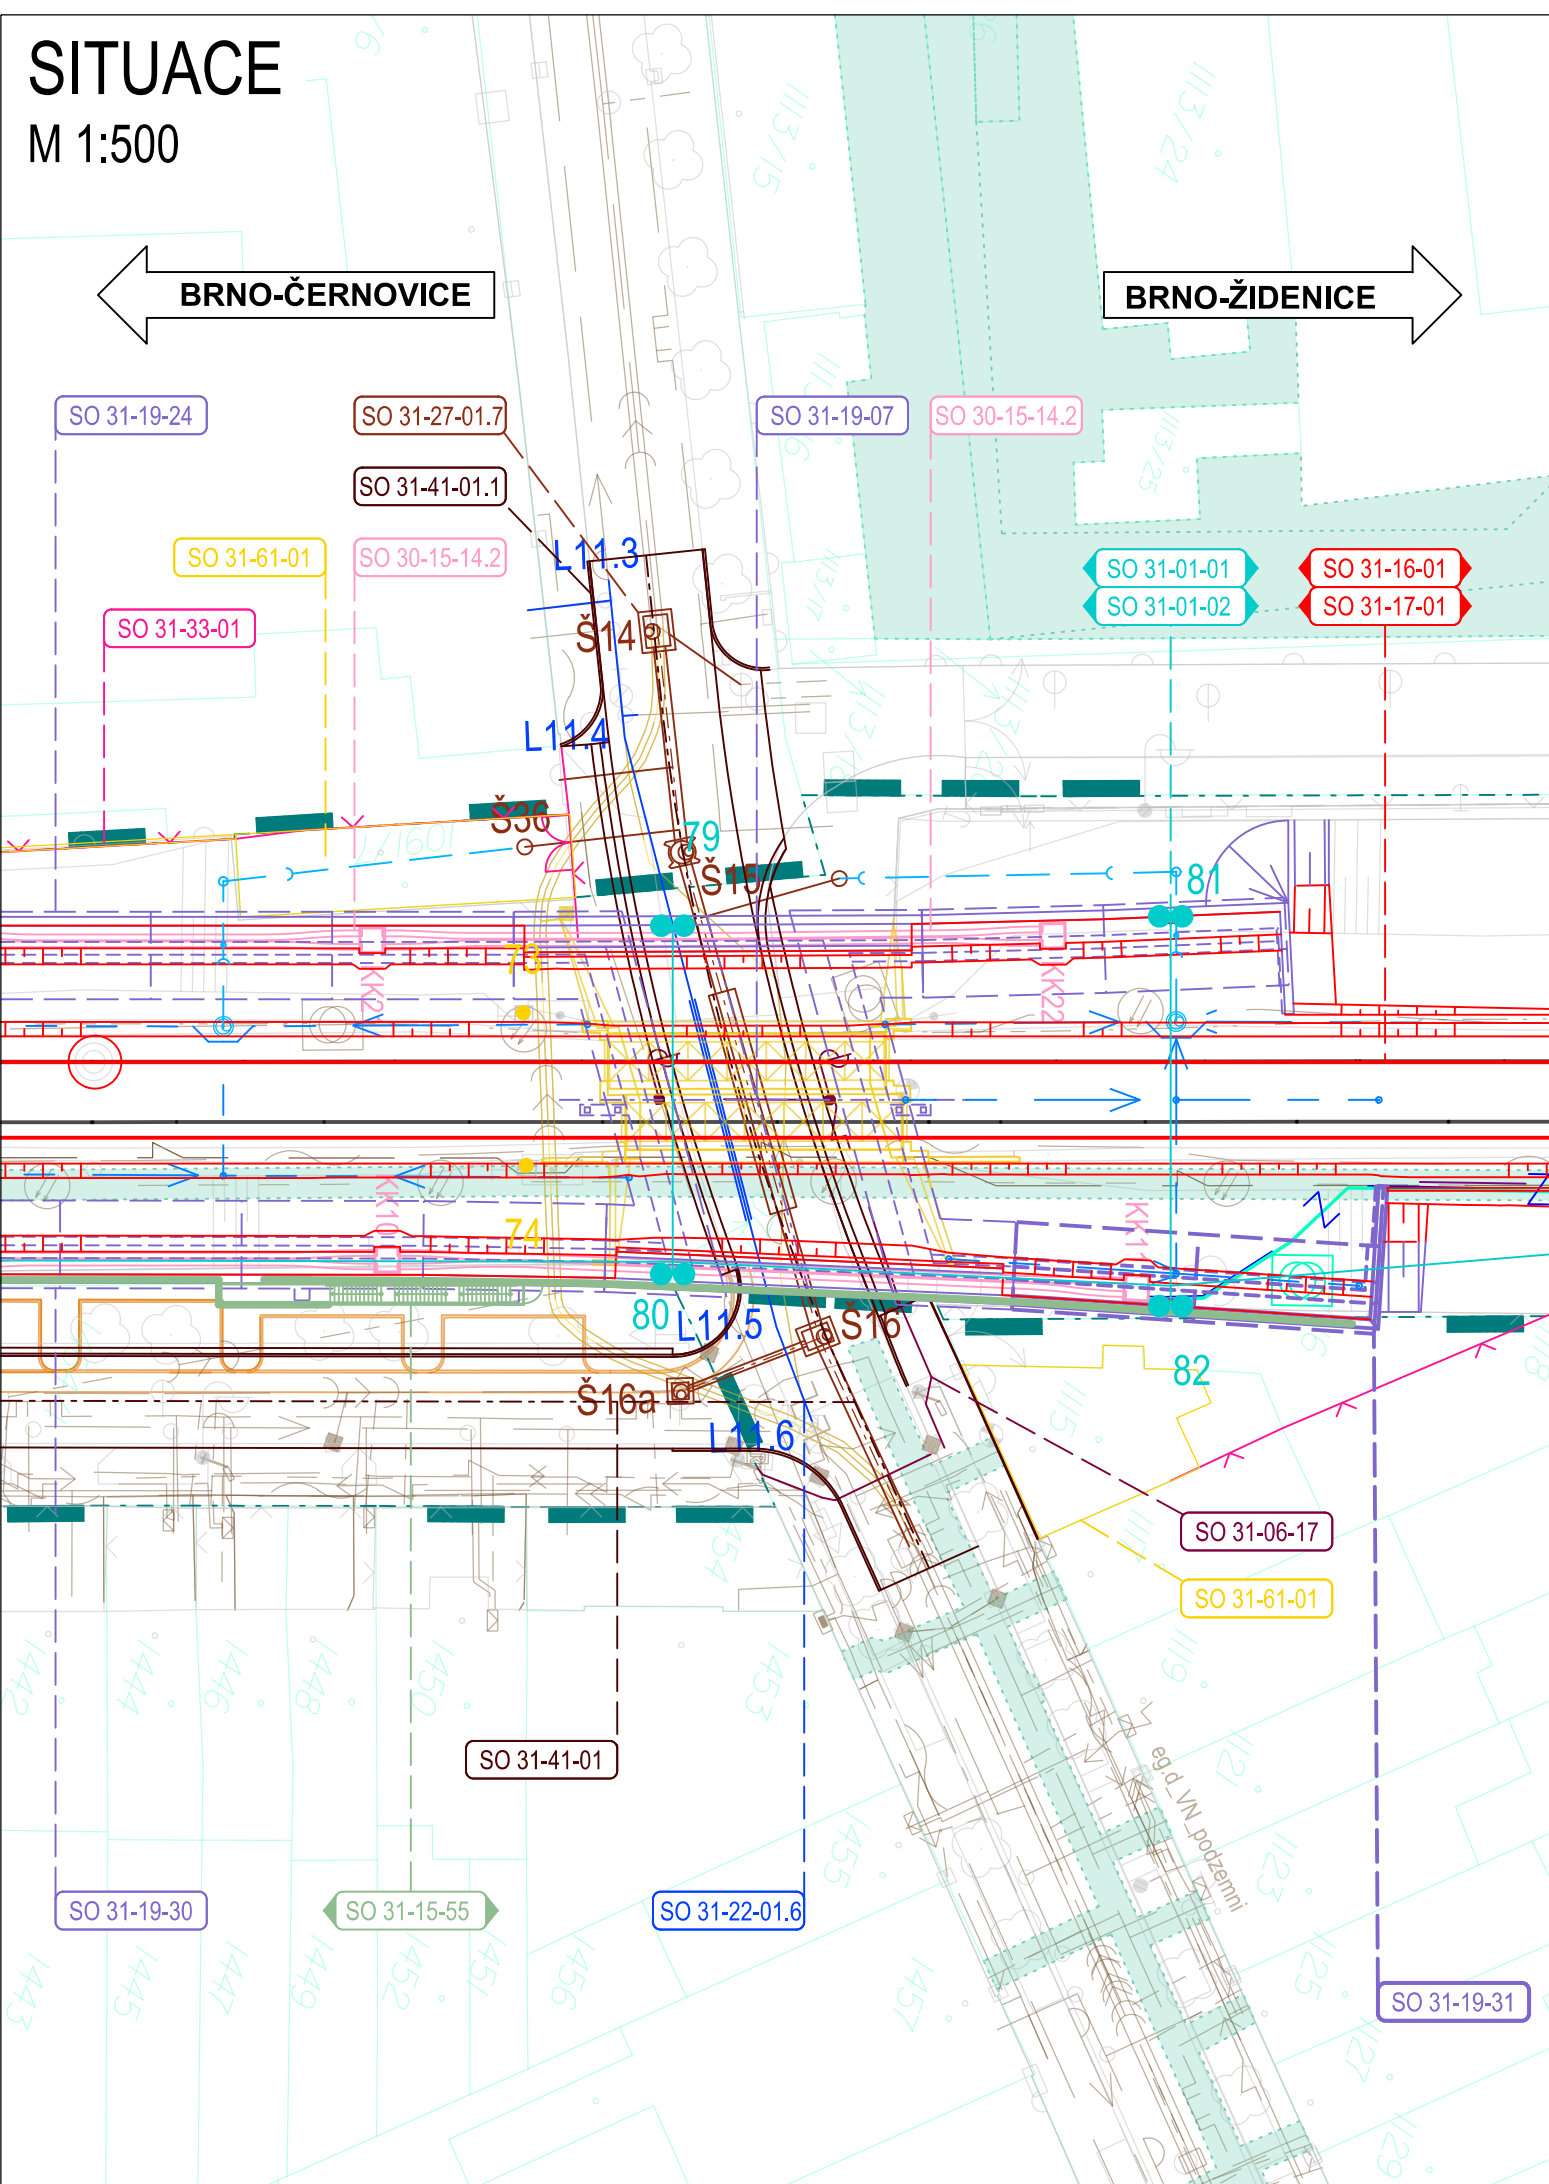

SOUVISEJÍCÍ STAVEBNÍ OBJEKTY A PROVOZNÍ SOUBORY

- PS 31-28-01.5 BRNO OS. NÁDR. - BRNO-ŽIDENICE, PŘELOŽKY KABELŮ ZABEZPEČOVACÍHO ZAŘÍZENÍ, ČÁST ŽIDENICE - ČERNOVICE
PS 31-14-01 BRNO OS. NÁDR. - BRNO-MALOMĚŘICE, DOK, ČÁST ŽIDENICE - ČERNOVICE
PS 31-14-06 BRNO OS. NÁDR. - BRNO-ŽIDENICE, TK, ČÁST ŽIDENICE - ČERNOVICE
SO 31-16-01 BRNO OS. NÁDR. - BRNO-ŽIDENICE, ŽELEZNIČNÍ SPODEK, ČÁST ŽIDENICE - ČERNOVICE
SO 31-16-01.1 BRNO OS. NÁDR. - BRNO-ŽIDENICE, ŽELEZNIČNÍ SPODEK, ČÁST ŽIDENICE - ČERNOVICE - NÁPOJENÍ NA KANALIZACI
SO 31-17-01 BRNO OS. NÁDR. - BRNO-ŽIDENICE, ŽELEZNIČNÍ SVRŠEK, ČÁST ŽIDENICE - ČERNOVICE
SO 31-17-01.1 BRNO OS. NÁDR. - BRNO-ŽIDENICE, ŽELEZNIČNÍ SVRŠEK - ZAJIŠTĚNÍ PPK, ČÁST ŽIDENICE - ČERNOVICE
SO 31-17-01.2 BRNO OS. NÁDR. - BRNO-ŽIDENICE, ŽELEZNIČNÍ SVRŠEK - NÁSLEDNÉ PODBITÍ KOLEJE, ČÁST ŽIDENICE - ČERNOVICE
SO 31-17-07 MODERNIZACE PRŮJEZDU, VÝSTROJ TRATI, ČÁST ŽIDENICE - ČERNOVICE
SO 31-19-07 BRNO OS. NÁDR. - BRNO-ŽIDENICE, ŽEL. MOST V EV.KM 5,046-FILIPÍNSKÉHO (NOVÝ KM 145,318)
SO 31-15-14.2 KABELOVODY - SEVERNÍ ČÁST, ČÁST ŽIDENICE - ČERNOVICE
SO 31-15-51 BRNO OS. NÁDR. - BRNO-ŽIDENICE, PHS V KM 143,871-145,135 VLEVO, ČÁST ŽIDENICE - ČERNOVICE
SO 31-15-55 BRNO OS. NÁDR. - BRNO-ŽIDENICE, PHS V KM 144,862-146,024 VPRAVO, ČÁST ŽIDENICE - ČERNOVICE
SO 31-22-01.6 BRNO OS. NÁDR. - BRNO-ŽIDENICE, PŘELOŽKA VODOVODU DN 100 V UL. FILIPÍNSKÉHO
SO 31-27-01.7 BRNO OS. NÁDR. - BRNO-ŽIDENICE, OCHRANA KANALIZACE V UL. FILIPÍNSKÉHO
SO 31-06-17 MOST UL. FILIPÍNSKÉHO, OSVĚTLENÍ SILNIČNÍHO PROSTORU
SO 31-06-51 BRNO OS. NÁDR. - BRNO-ŽIDENICE, PŘELOŽKY KABELŮ NN A VN ČD, ČÁST ŽIDENICE - ČERNOVICE
SO 31-33-01 MODERNIZACE PRŮJEZDU - OPLOCENÍ, ČÁST ŽIDENICE - ČERNOVICE
SO 31-61-01 MODERNIZACE PRŮJEZDU - DEMOLICE A PŘÍPRAVA ÚZEMÍ, ČÁST ŽIDENICE - ČERNOVICE
SO 31-01-01 BRNO OS.NÁDR. - BRNO-ŽIDENICE, TRAKČNÍ VEDENÍ, ČÁST ŽIDENICE - ČERNOVICE
SO 31-01-02 BRNO OS.NÁDR. - BRNO-ŽIDENICE, UKOLEJNĚNÍ, ČÁST ŽIDENICE - ČERNOVICE
SO 31-01-14 MODERNIZACE PRŮJEZDU - ÚPRAVY ZOK, ČÁST ŽIDENICE - ČERNOVICE
SO 31-38-01 MODERNIZACE PRŮJEZDU, VEGETAČNÍ ÚPRAVY, ČÁST ŽIDENICE - ČERNOVICE
SO 31-41-01 BRNO - ŽIDENICE - BRNO - ČERNOVICE, ÚPRAVA POVRCHU STÁVAJÍCÍCH KOMUNIKACÍ
SO 31-41-01.1 BRNO - ŽIDENICE - BRNO - ČERNOVICE, ÚPRAVA POVRCHU STÁVAJÍCÍCH KOMUNIKACÍ, ÚČELOVÁ KOMUNIKACE
SO 31-42-01 MODERNIZACE PRŮJEZDU, DOPRAVNÍ OPATŘENÍ

REKONSTRUKCE ULIC KLÍNY A NEVRKLOVA (INV. STATUTÁRNÍ MĚSTO BRNO)

LEGENDA TYPU ČAR

- | | | | |
|--|------------------------|--|---------------------------|
| | KOLEJE NOVÉ | | OSVĚTLENÍ |
| | ÚPRAVA GPK | | TRAKČNÍ VEDENÍ |
| | KOLEJE STÁVAJÍCÍ | | KABELOVOD |
| | ODVODNĚNÍ | | OPLOCENÍ |
| | ZABEZPEČOVACÍ ZAŘÍZENÍ | | STÁVAJÍCÍ SÍŤ |
| | SDĚLOVACÍ ZAŘÍZENÍ | | STÁVAJÍCÍ STAV |
| | MOSTY, PROPUSTKY, ZDI | | HRANICE DRÁŽNÍHO POZEMKU |
| | PHS | | HRANICE POZEMKŮ Z KN MAPY |
| | VODOVOD | | SOUVISEJÍCÍ STAVBY |
| | KANALIZACE | | DEMOLICE |
| | SILNOPROUDÉ ROZVODY | | |

LEGENDA VYPLNĚNÝCH PLOCH

- | | | | |
|--|----------------------|--|------------------|
| | OCHRANNÉ PÁSMO DRÁHY | | DEMOLICE |
| | VĚCNÁ BŘEMENA | | VEGETAČNÍ ÚPRAVY |

| | | | | | |
|-------------------------------|-----------|---|--------------|-------------------------------------------------------------|--------------------------------------------------|
| | | EVROPSKÁ UNIE Evropské strukturální a Investiční fondy Operační program Doprava | | Ministerstvo dopravy Státní fond dopravní infrastruktury | |
| Jiná ověření: | | Paré: | | | |
| Orientační schéma: | | Razítko oprávněné osoby: | | | |
| | | | | | |
| Revize: | Datum: | Popis: | | | Kontroloval: |
| 000 | 21.6.2023 | Zpracování připomínek | | | Ing. Petr Jančík |
| | | | | | |
| | | | | | |
| | | | | | |
| | | | | | |
| Stavebník/Investor: | | Správa železnic, státní organizace | | | |
| Adresa: | | Dlážděná 1003/7, 110 00 Praha 1 | | | |
| Zástupce investora: | | Stavební správa východ | | | |
| Adresa: | | Nerudova 773/1, 779 00 Olomouc | | | |
| Zhotovitel díla: | | Správa železnic, státní organizace | | | |
| Adresa: | | Dlážděná 1003/7, 110 00 Praha 1 | | | |
| Kontakt: | | T: +420 972 235 830 E: O9sek@spravazeleznic.cz | | | |
| Zhotovitel objektu: | | Správa železnic, státní organizace | | | |
| Adresa: | | Dlážděná 1003/7, 110 00 Praha 1 | | | |
| Kontakt: | | T: +420 972 235 830 E: O9sek@spravazeleznic.cz | | | |
| Hlavní projektant (HIP): | | Ing. Peter Lastovecký | Specialista: | Ing. Jan Bartaloš | |
| Název stavby/akce: | | Modernizace traťového úseku Brno-Židenice (mimo) – odb. Brno-Černovice | | | Označení investora: S622100218 |
| Název části: | | Mosty, propustky a zdi | | | Označení zhotovitele: S622100218 |
| Název objektu/dílčí části: | | Brno os. nádr. - Brno-Židenice, opěrná zeď vpravo trati v n. km 145,334 - 145,651, část Židenice - Černovice | | | Označení části: D.2.1.4 |
| Název přílohy: | | Situace | | | Označení objektu/komplexu: SO 31-19-31 |
| Název dílčí části přílohy: | | - | | | Číslo přílohy: 2. 001 |
| Odpovědný projektant: | | Zpracovatel přílohy: | Měřítko: | Stupeň dokumentace: | |
| Ing. Jan Bartaloš | | Ing. Jan Bartaloš | 1:500 | DSP | |
| Kraj: | | Katastrální území: | Formáty: | Smluvní datum zpracování: | |
| Jihomoravský | | Židenice 611115 | 3 x A4 | 2005 06 | |
| Označení investora: | | Stupeň dokumentace: | Část: | Objekt: | Příloha: |
| S 6 2 2 1 0 0 2 1 8 | | D S P X | D 2 1 0 4 | S 0 3 1 1 9 3 1 | X X |
| [Prostor pro další informace] | | Revize: 2 = 0 0 1 = 0 0 0 | | | |